
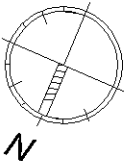


Agenzia delle Entrate
CATASTO FABBRICATI
Ufficio Provinciale di
Massa

Dichiarazione protocollo n. MS0004730 del 31/01/2020	
Comune di Massa	
Viale Roma civ. 250	
Identificativi Catastali:	Compilata da: Volpi Alessandro
Sezione:	Iscritto all'albo: Geometri
Foglio: 140	
Particella: 78	
Subalterno: 13	Prov. Massa N. 998

Planimetria
Scheda n. 1 Scala 1:200

PIANO TERRA

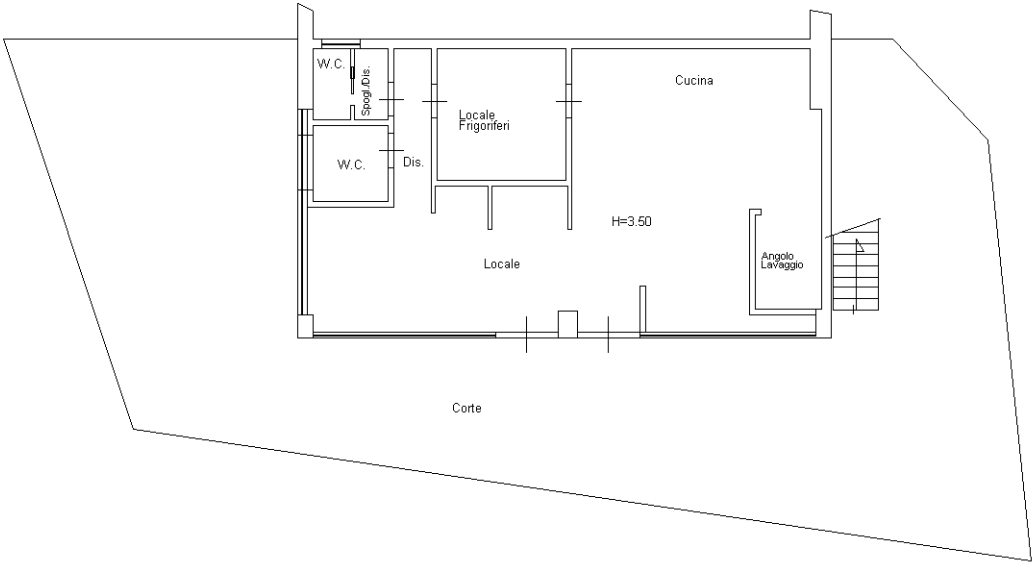

Ultima planimetria in atti