


MODULARIO
F. 109, rend. 407

Mod. B (Nuovo Catasto Edilizio Urbano)

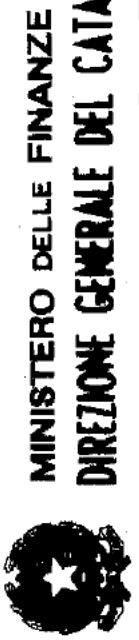

MINISTERO DELLE FINANZE
DIREZIONE GENERALE DEL CATASTO E DEI SERVIZI TECNICI ERARIALI
NUOVO CATASTO EDILIZIO URBANO


Lire
200


(A. DECRETO-LEGGE 13 APRILE 1938, N. 652)

Planimetria dell'immobile situato nel Comune di NOVA SIRA Via DI NUOVA FORMAZIONE

Data NAZI

Allegata alla dichiarazione presentata all'Ufficio Tecnico Erariale di MATERA

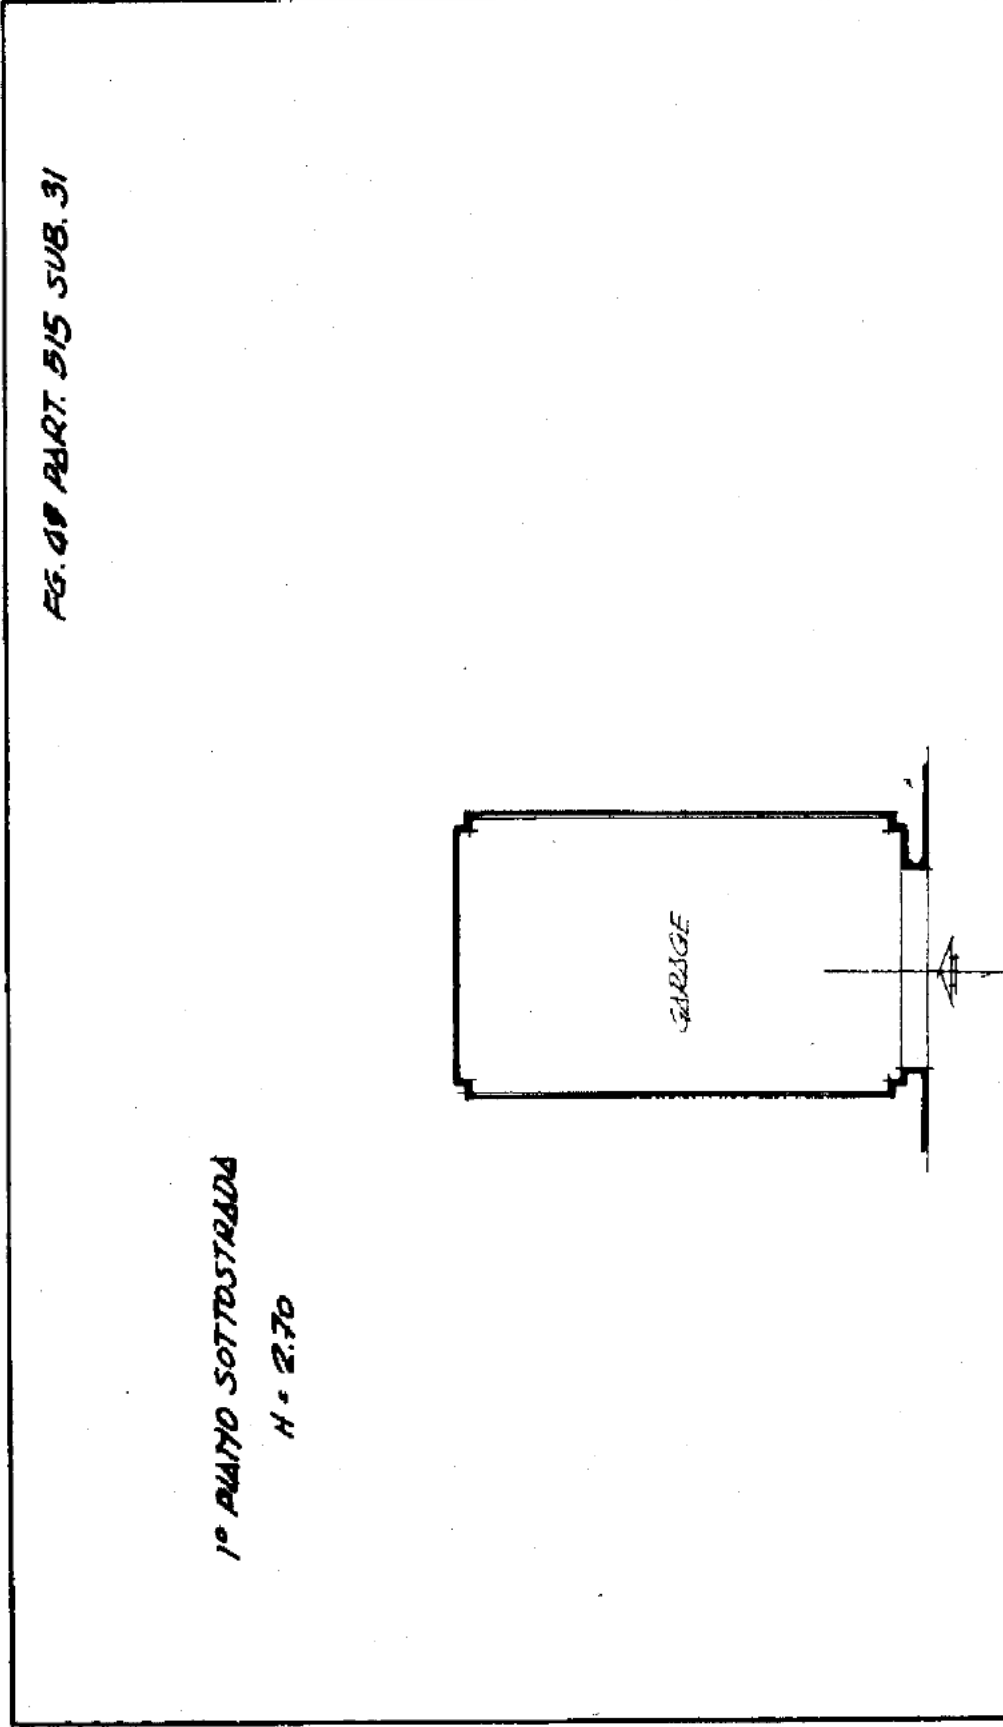

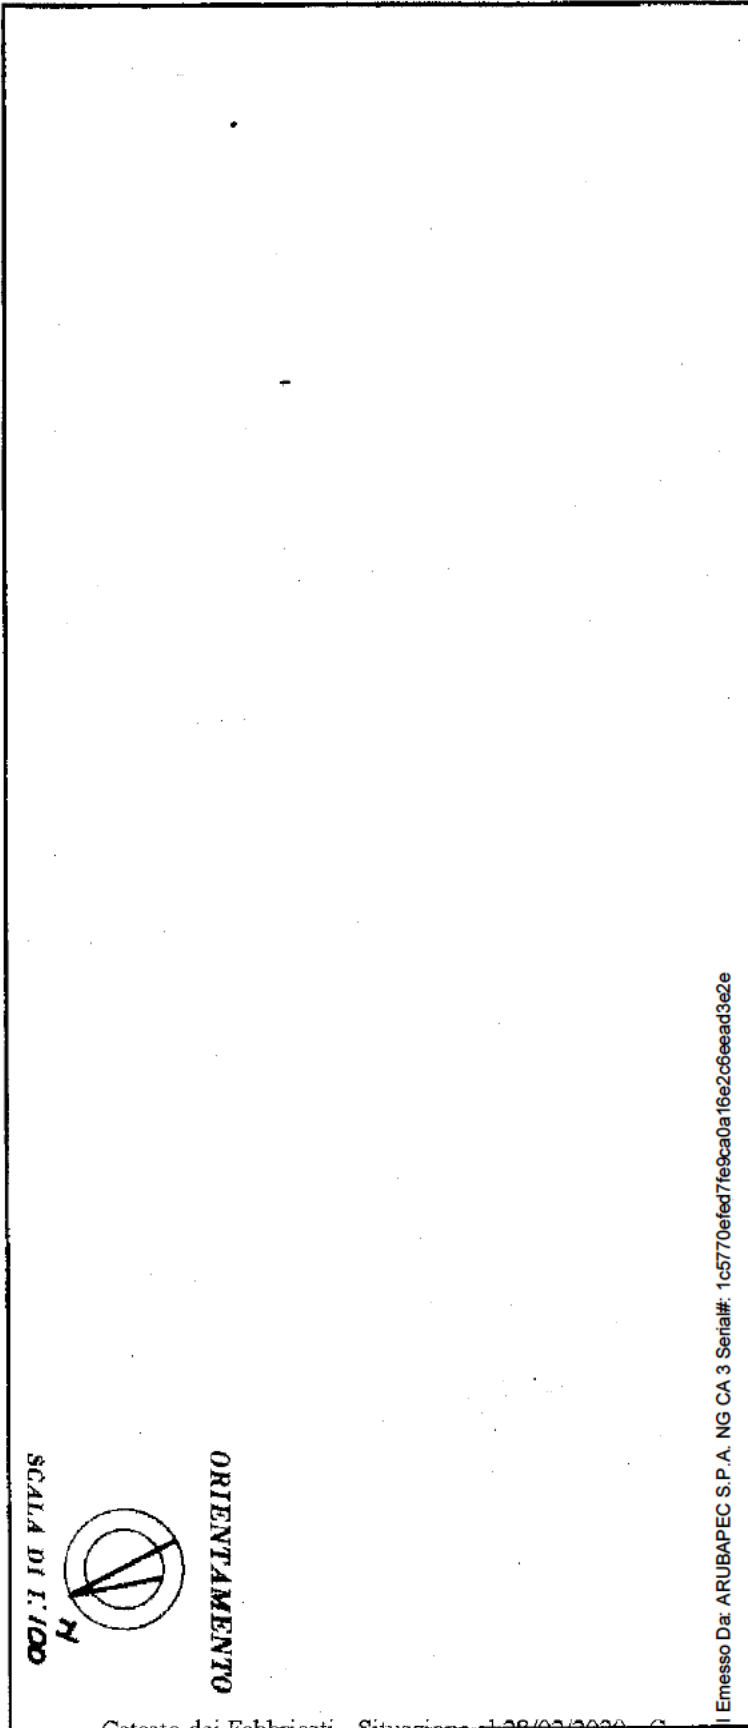

ORIENTAMENTO



SCALA DI 1:100

Catasto dei Fabbricati - Situazione al 28/02/2020 - Comune di
VIA MICHELANGLO BUONARROTI piano: S1;

SPAZIO RISERVATO PER LE ANNOTAZIONI D'UFFICIO

| DATA PROT. N° | |
|------------------|------|
| | 1743 |
| | 515 |
| | 48 |
| | 31 |

Compiuta dal Geometra
(Titolo, nome e cognome del tecnico)

VINCENZO SPINA

Iscritto all'Albo de i Geometri

della Provincia di MATERA

DATA 27/11/15

Firma:

