

MODULARIO
F. - fig. mod. - 497



MINISTERO DELLE FINANZE
DIREZIONE GENERALE DEL CATASTO E DEI SERVIZI TECNICI ERARIALI

Mod. B (Nuovo Catasto Edilizio Urbano)

Lire
200

NUOVO CATASTO EDILIZIO URBANO


(R. DECRETO-LEGGE 15 APRILE 1959, N. 652)

Planimetria dell'immobile situato nel Comune di NOVA SIRI Via DI NUOVA FORMAZIONE


Ditta 1270 P

1270 J

Allegata alla dichiarazione presentata all'Ufficio Tecnico Erariale di ITALIENNA

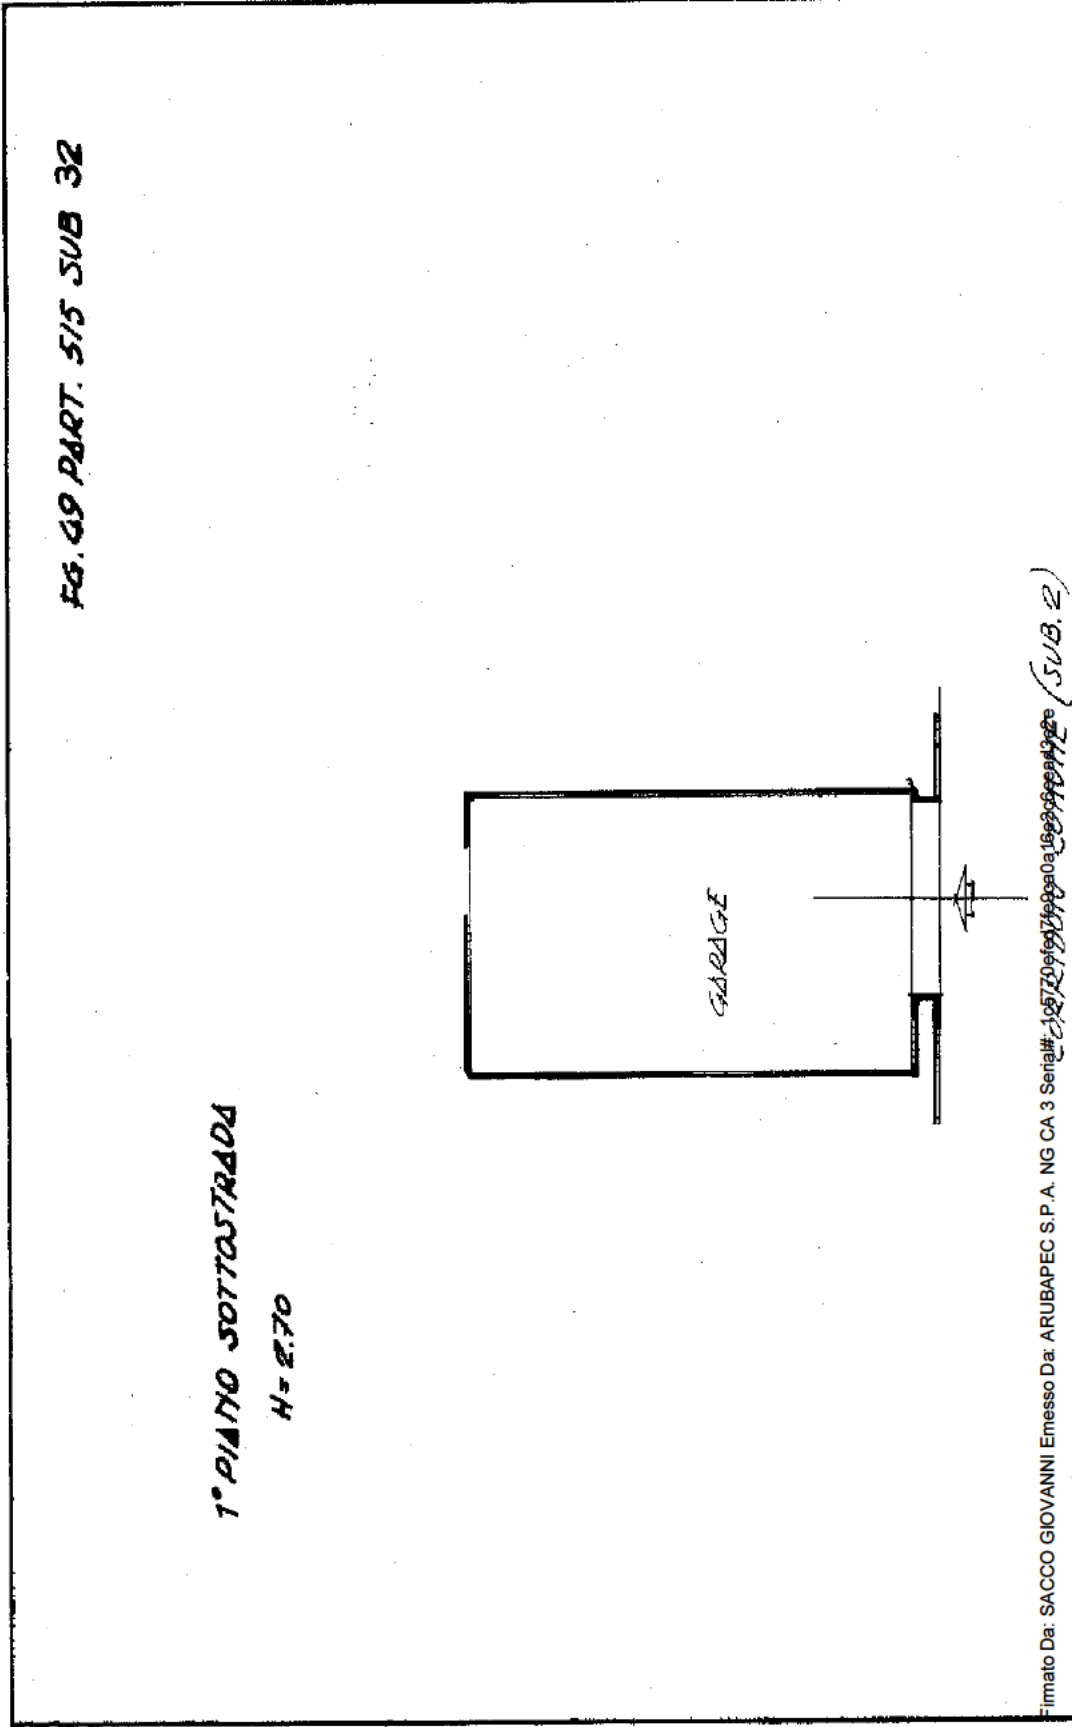

ORIENTAMENTO



SCALA DI 1:100

Catasto dei Fabbricati - Situazione al 28/02/2020 - Comune di 11
VIA MICHELANGELO BUONARROTI SNC piano: S1;

SPAZIO RISERVATO PER LE ANNOTAZIONI D'UFFICIO

DATA	
PROF. N°	
146	1743 piano 43
- 4 SET. 1987	515. 32

Compiuta dal Geometra
(Trabò, Anna, e cognome del iscritto)
VINCENZO SPIDA

Iscritto all'Albo dei Geometri
della Provincia di **MATERA**

DATA 27 AUG. 1987

Firma: 