


**Agenzia del Territorio
CATASTO FABBRICATI
Ufficio Provinciale di
Matera**

Scheda n. 1 Scala 1:200

Dichiarazione protocollo n. MT0145629 del 12/08/2008 Pianimetria di u.i.u. in Comune di Bernalda Via Vittorio Alfieri		civ. 28
Identificativi Catastali:	Compilata da: Pizzolla Francesco	
Sezione:	Iscritto all'albo:	
Foglio: 31	Geometri	
Particella: 968	Prov. Matera	
Subalterno: 3	N. 372	

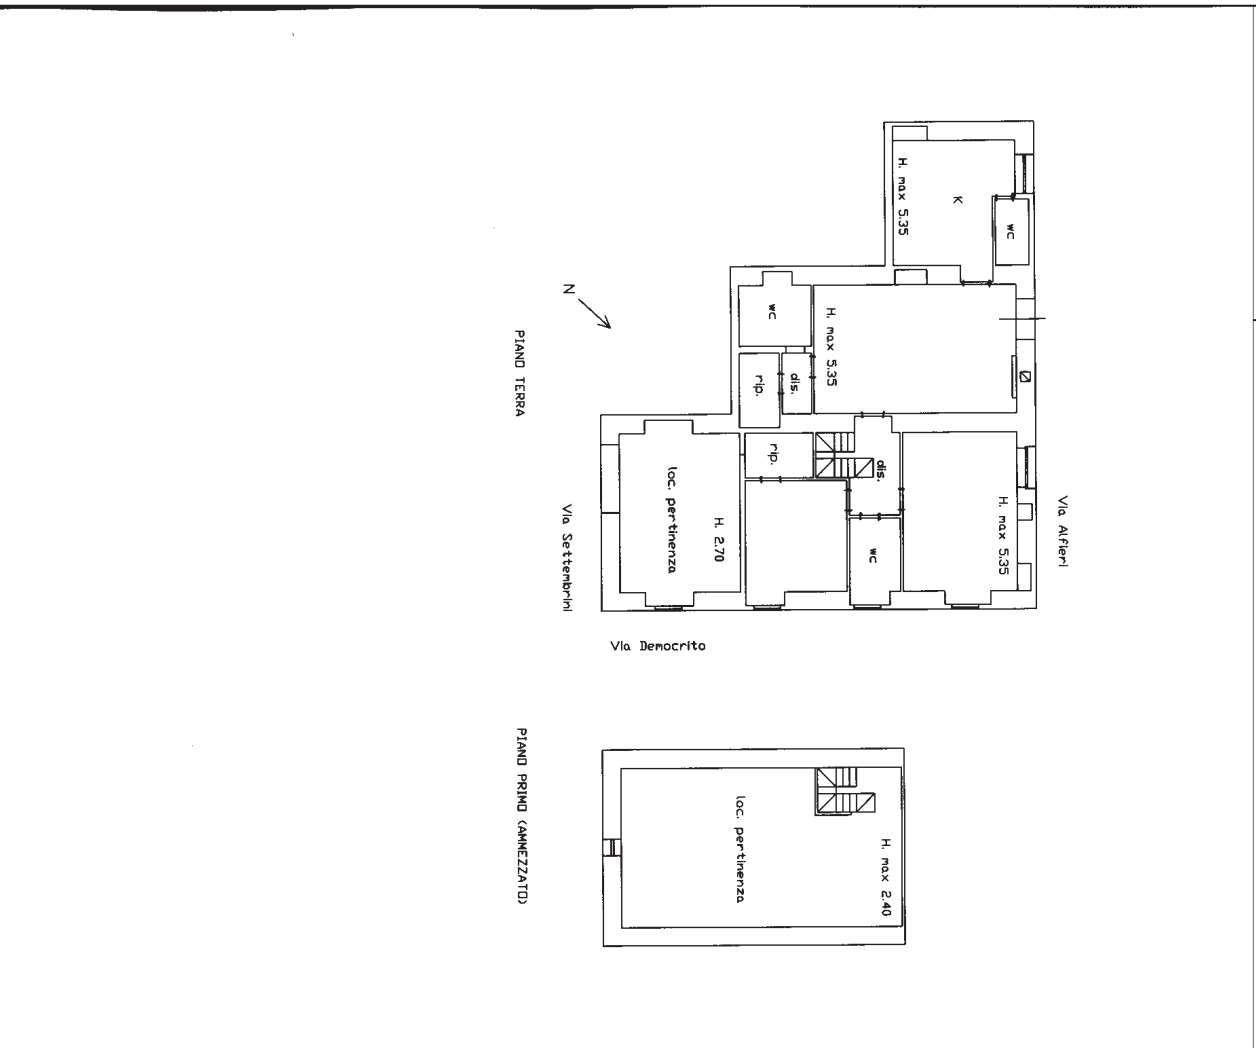



Banca dati delle quotazioni immobiliari - Risultato

Risultato interrogazione: Anno 2022 - Semestre 2

Provincia: MATERA

Comune: BERNALDA

Fascia/zona: Centrale/F31 FABRIZI,IONICA,CAVOUR,PITAGORA,MENELONE,GIAMPI
Codice zona: B1

Microzona: 1

Tipologia prevalente: Abitazioni di tipo economico

Destinazione: Residenziale

Tipologia	Stato conservativo	Valore Mercato (€/mq)		Superficie (L/N)	Valori Locazione (€/mq x mese)		Superficie (L/N)
		Min	Max		Min	Max	
Abitazioni civili	Normale	1050	1250	L	3,5	4,2	L
Abitazioni di tipo economico	Normale	630	750	L	3,4	4,4	L
Abitazioni di tipo economico	Scadente	500	600	L	2,7	3,4	L
Autorimesse	Normale	455	680	L	1,6	2,4	L
Box	Normale	455	680	L	1,6	2,4	L

[Stampa](#)

[Legenda](#)

