


**Agenzia delle Entrate
CATASTO FABBRICATI
Ufficio Provinciale di
Matera**


Dichiarazione protocollo n. del	
Comune di Matera	
Via Annunziatella civ. 52	
Identificativi Catastali:	Compilata da: Di Cecca Emanuele
Sezione:	Iscritto all'albo: Geometri
Foglio: 159	Prov. Matera
Particella: 3630	N. 00900
Subalterno: 11	

Planimetria
Scheda n. 1 Scala 1:200

PIANO SECONDO
H = mt. 3.15

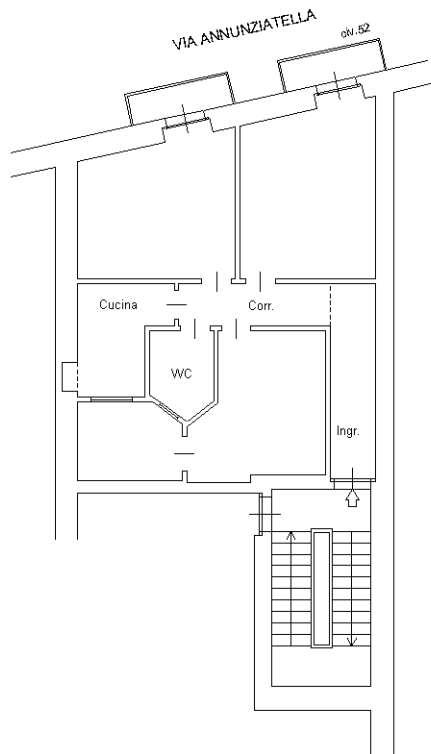

ORIENTAMENTO

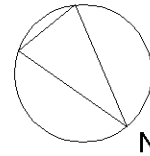

IL TECNICO:
GEOM. E. DI CECCA

10 metri