


E=38200

Particella: 1075

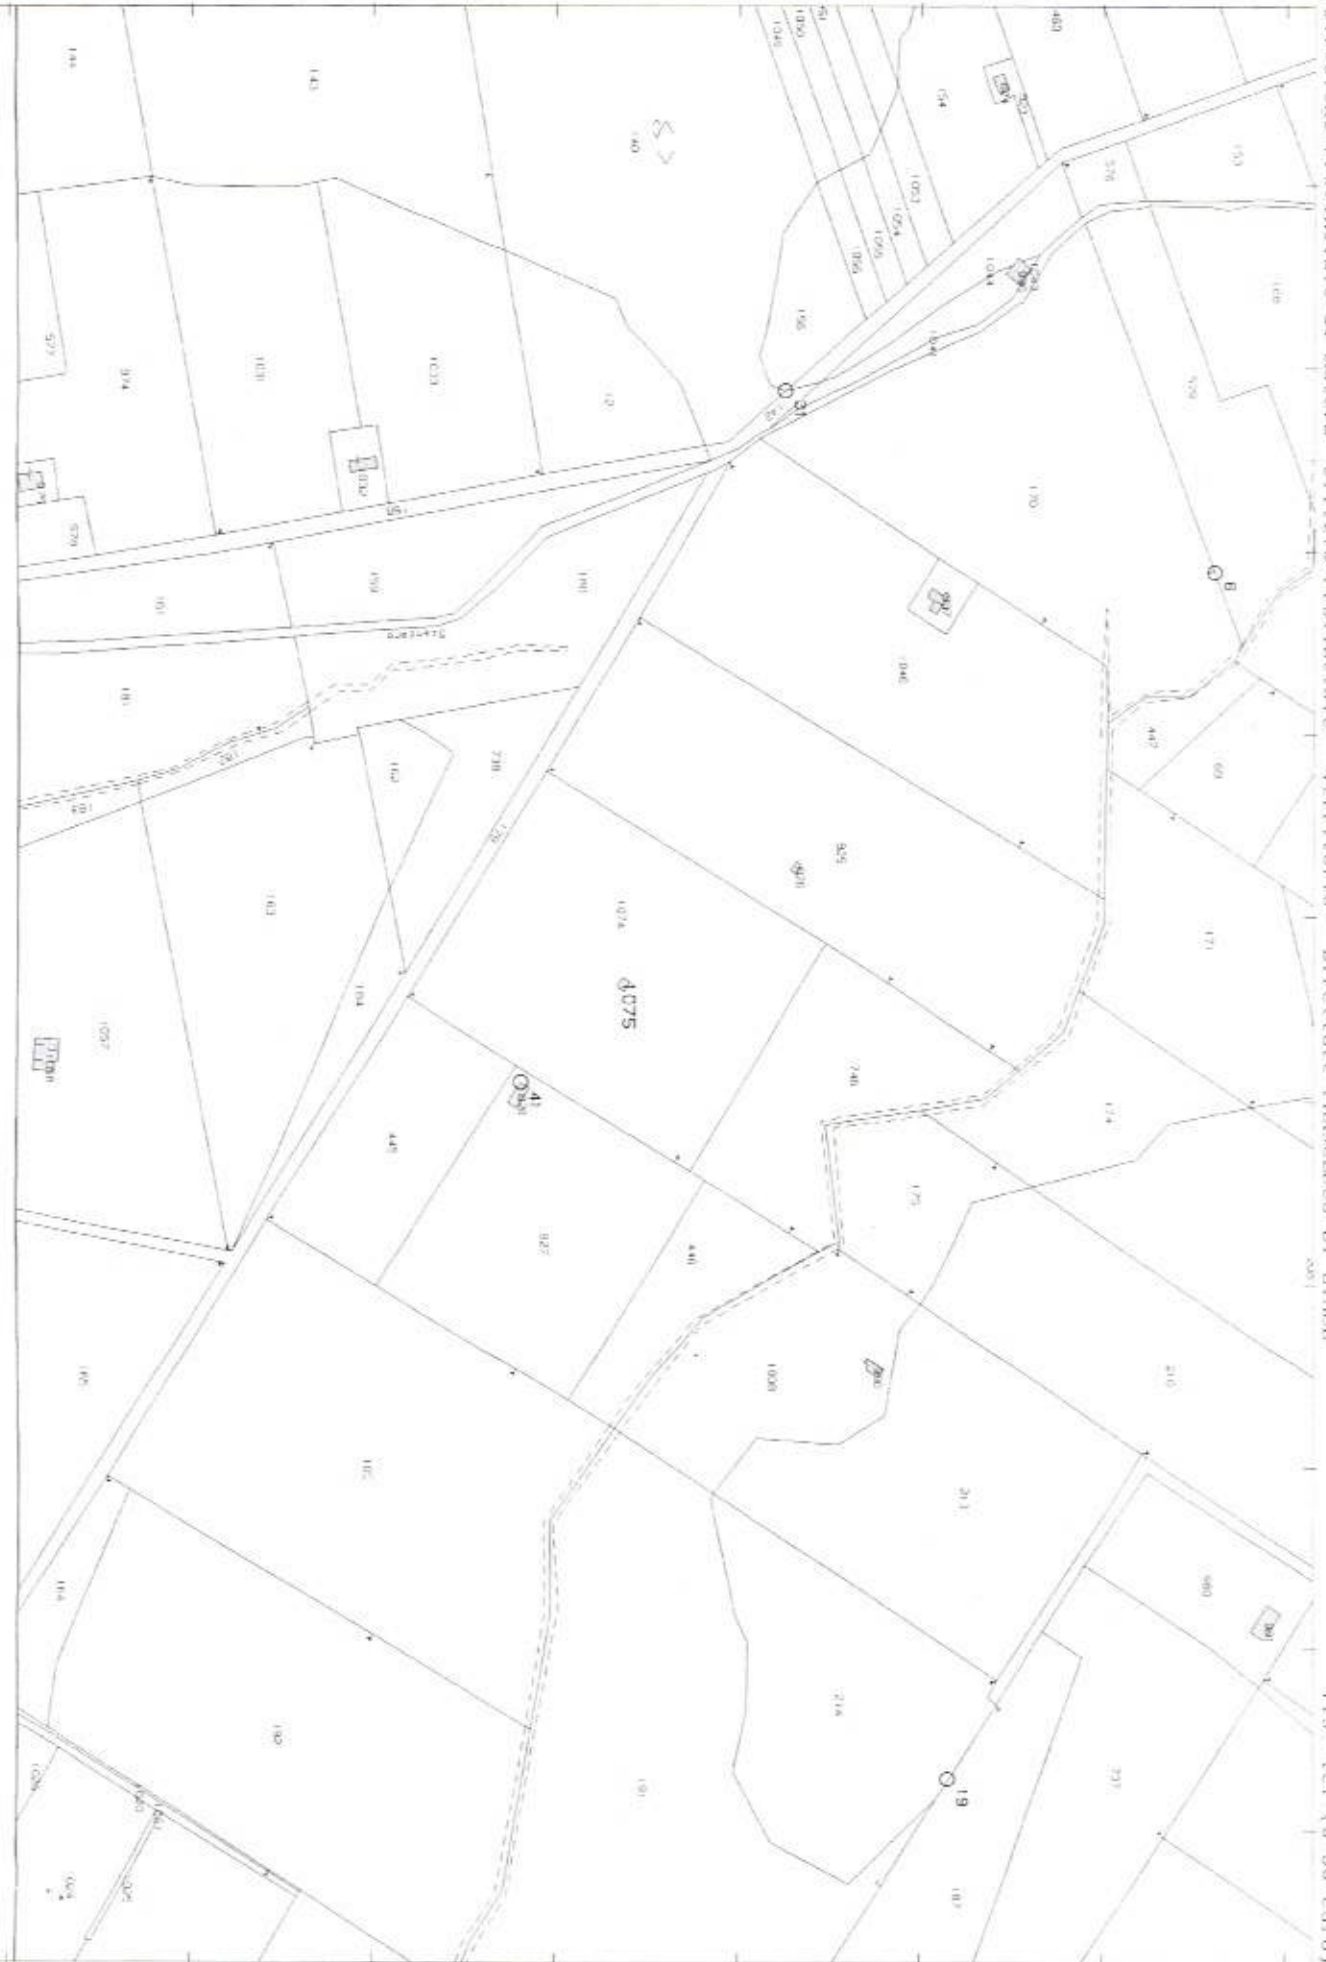

Agenzia delle Entrate
CATASTO FABBRICATI
Ufficio Provinciale di
Matera

Dichiarazione protocollo n. MT0054078 del 24/10/2018

Planimetria di u.i.u. in Comune di Montalbano Jonico

Contrada Recoleta

civ. SNC

Identificativi Catastali:

Sezione:
Foglio: 56
Particella: 1075
Subalterno: 1

Compilata da:
Filardi Giuseppe

Iscritto all'albo:
Geometri

Prov. Matera


N. 682

Scheda n. 1

Scala 1:200

PIANO TERRA

H=mt 2.90

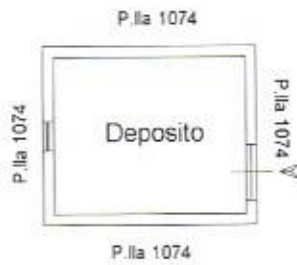

Ultima planimetria in atti

Data: 31/10/2018 - n. T9879 - Richiedente: FLRGPP57R09A942F

Totale schede: 1 - Formato di acquisizione: A4(210x297) - Formato stampa richiesto: A4(210x297)