

Agenzia del Territorio
CATASTO FABBRICATI
 Ufficio Provinciale di
Matera

Dichiarazione protocollata n. MT0197587 del 21/12/2012

Planimetria di u.i.u. in Comune di Policoro

Via Agrigento

civ. SNC

Identificativi Catastali:

Sezione:

Foglio: 7

Particella: 1231

Subalterno: 3

Compilata da:

Colacicco Grazia Maria

Iscritto all'albo:

Architetti

Prov. Matera


N. 15

Scheda n. 1

Scala 1:200

PIANO S1

P.la 3258

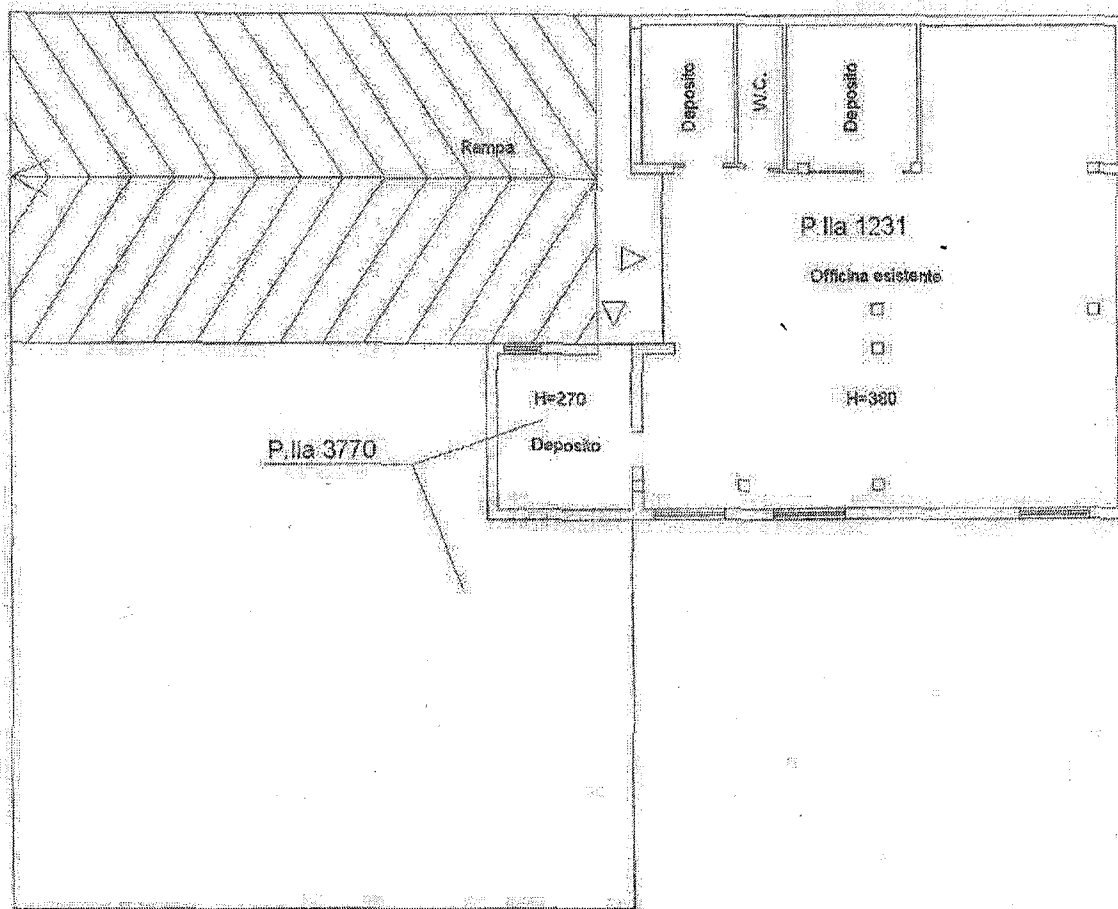

Via Agrigento

ORIENTAMENTO



Ultima planimetria in atti

Data: 13/12/2021 - n. T123078 - Richiedente: BLSPQL78C19I610C

Totale schede: 1 - Formato di acquisizione: A4(210x297) - Formato stampa richiesto: A4(210x297)