



# Pianta Piano Terra

## Stato di FATTO - Punti Ottici

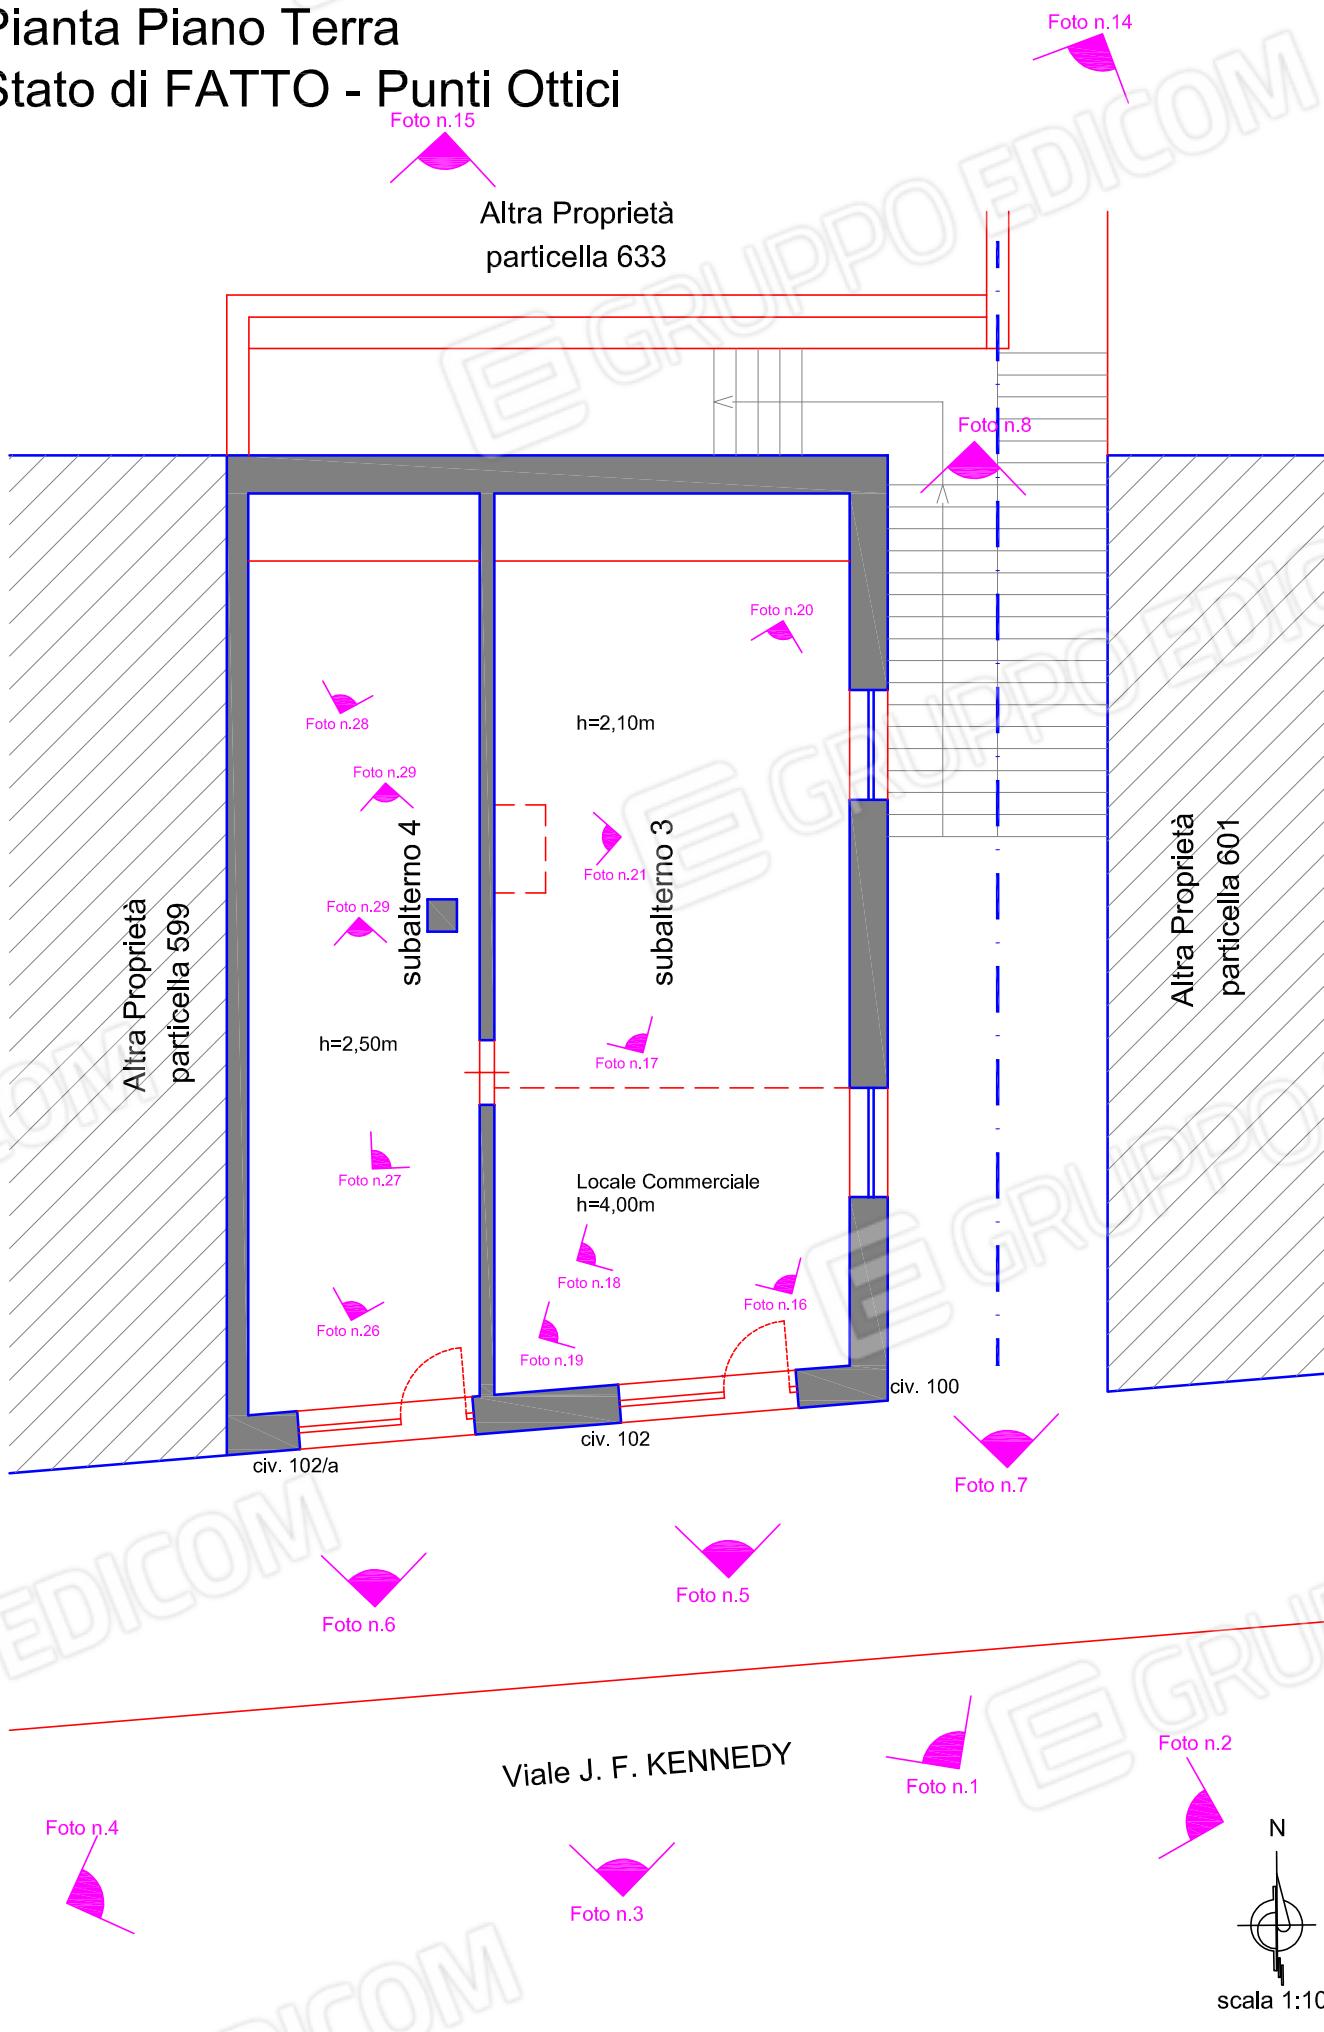

# Pianta Piano Soppalco/Piano ammezzato Stato di FATTO - Punti Ottici

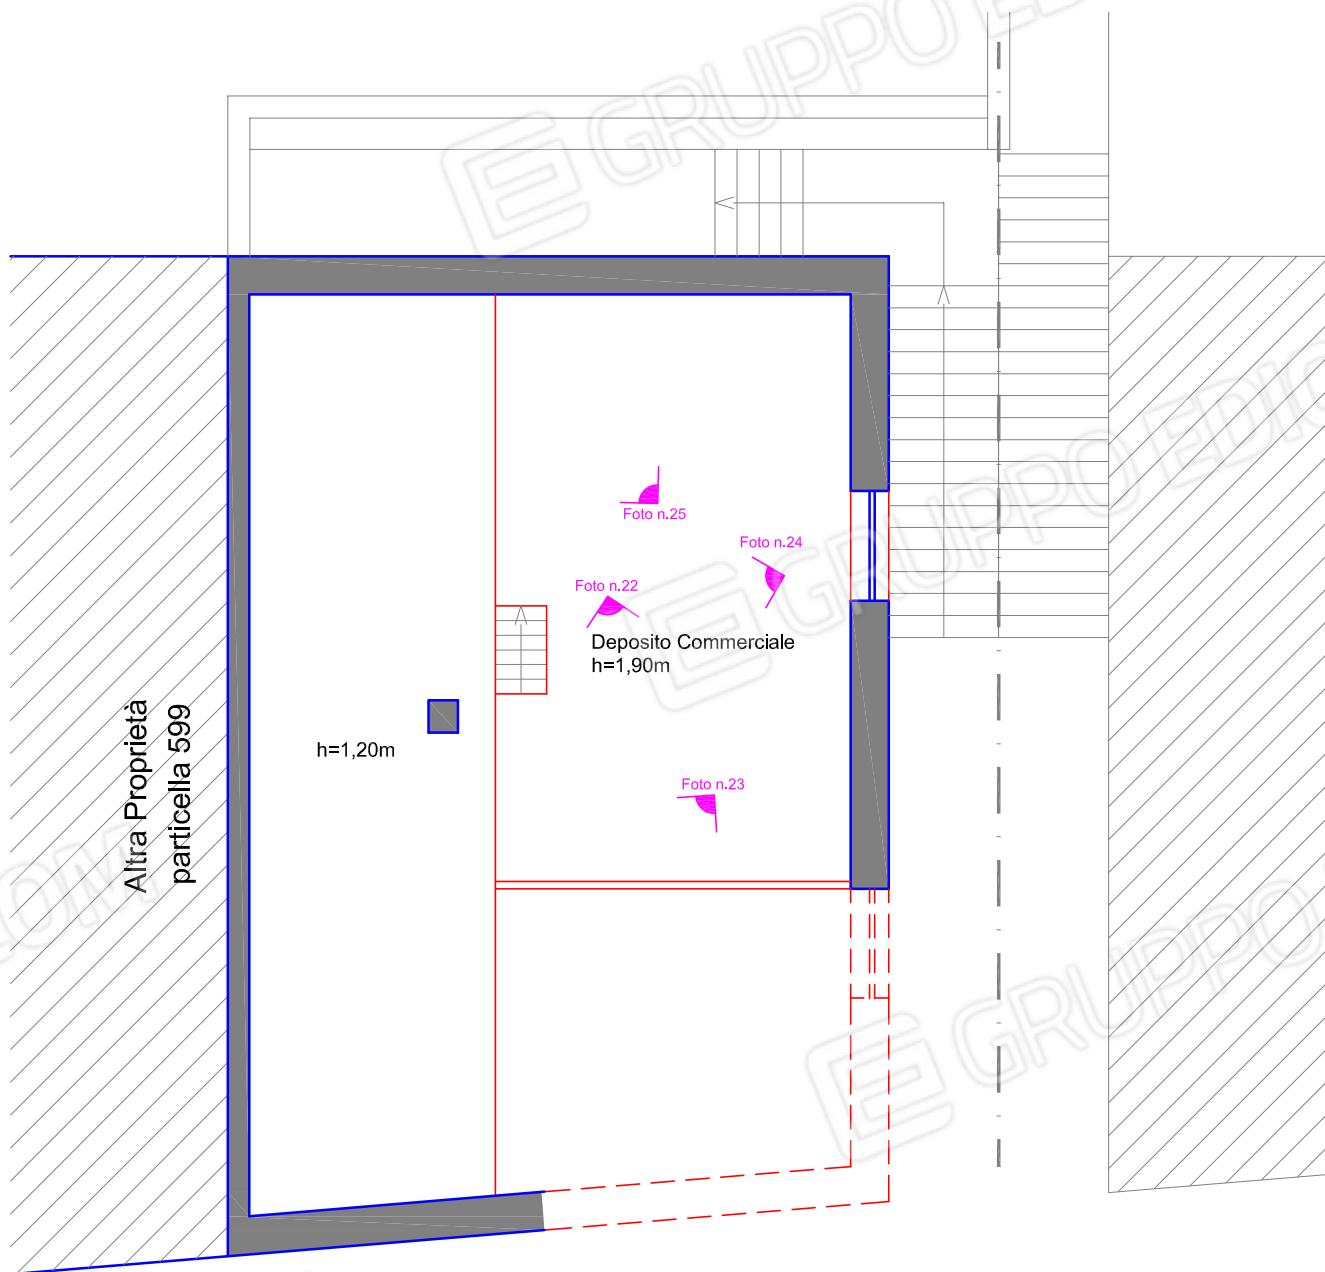

scala 1:100























