


PLANIMETRIA STATO ATTUALE


PIANO I° SOTTOSTRADA

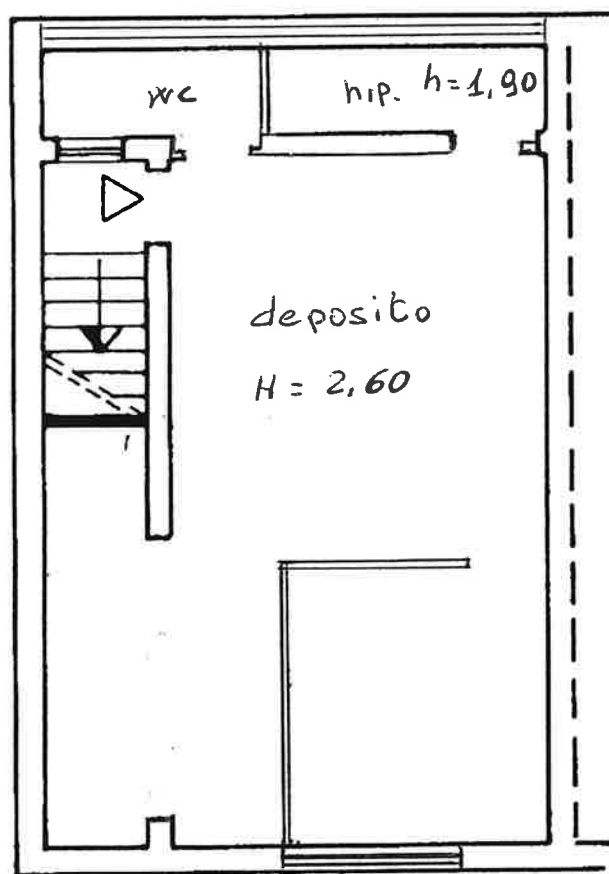


SCALA 1:100

PLANIMETRIA STATO ATTUALE

PIANO TERRA

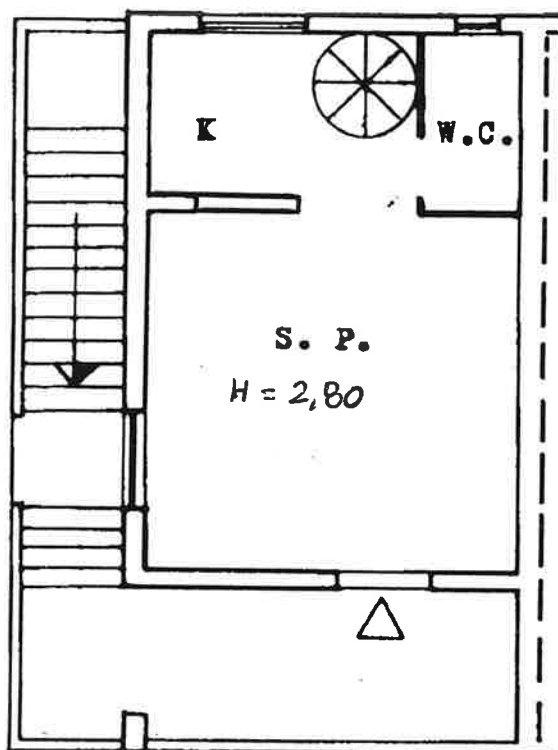

PRIMO PIANO

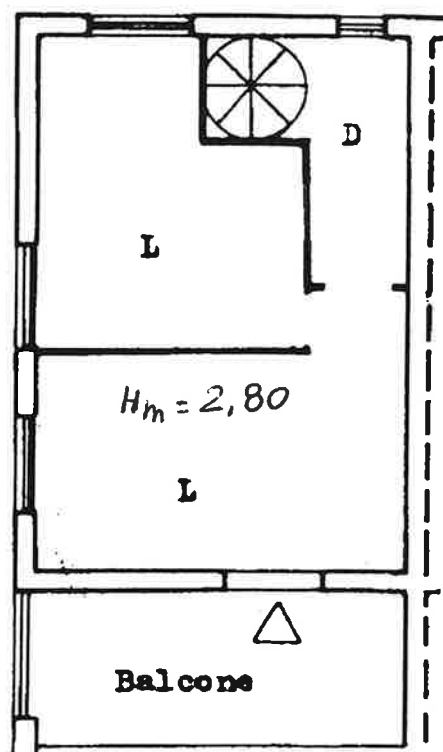

SCALA 1:100