

INGEGNERIA·ARCHITETTURA·URBANISTICA

COMUNE DI TURSI

Prov. di Matera

OGGETTO: riparaazione ricostruzione stabile rurale

PROGETTISTA: Coppitello Tommaso-VICECONTE ROCCO

1603-219/211

AVIANTE IN CORSO D'OPERA

PLANIMETRIA CATASTALE _____ LA COMMISSIONE _____

PLANIMETRIA QUOTATA _____ *Approvato*

COROGRAFIA _____ *Boas*

SISTEMAZIONE ESTERNA _____ *del*

PIANTE _____ COMUNE DI TURSI

PROSPETTI _____ TECNICO

SEZIONI _____

PROFILI _____

VISTA ASSONOMETRICA _____


RELAZIONE TECNICA _____

IL TECNICO CONVENZIONATO
"Ing. Nicola CASTRONOVO"


PROGETTO

VINCENZO RAGAZZO · INGEGNERE · VIA ROMA ·
TURSI (MT)


TAVOLA

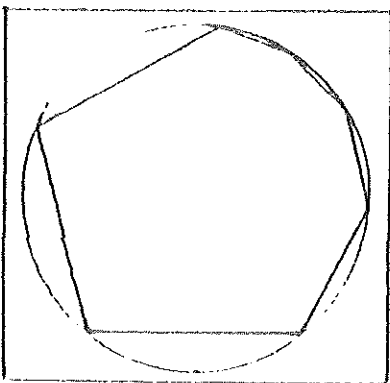


[Handwritten signature]

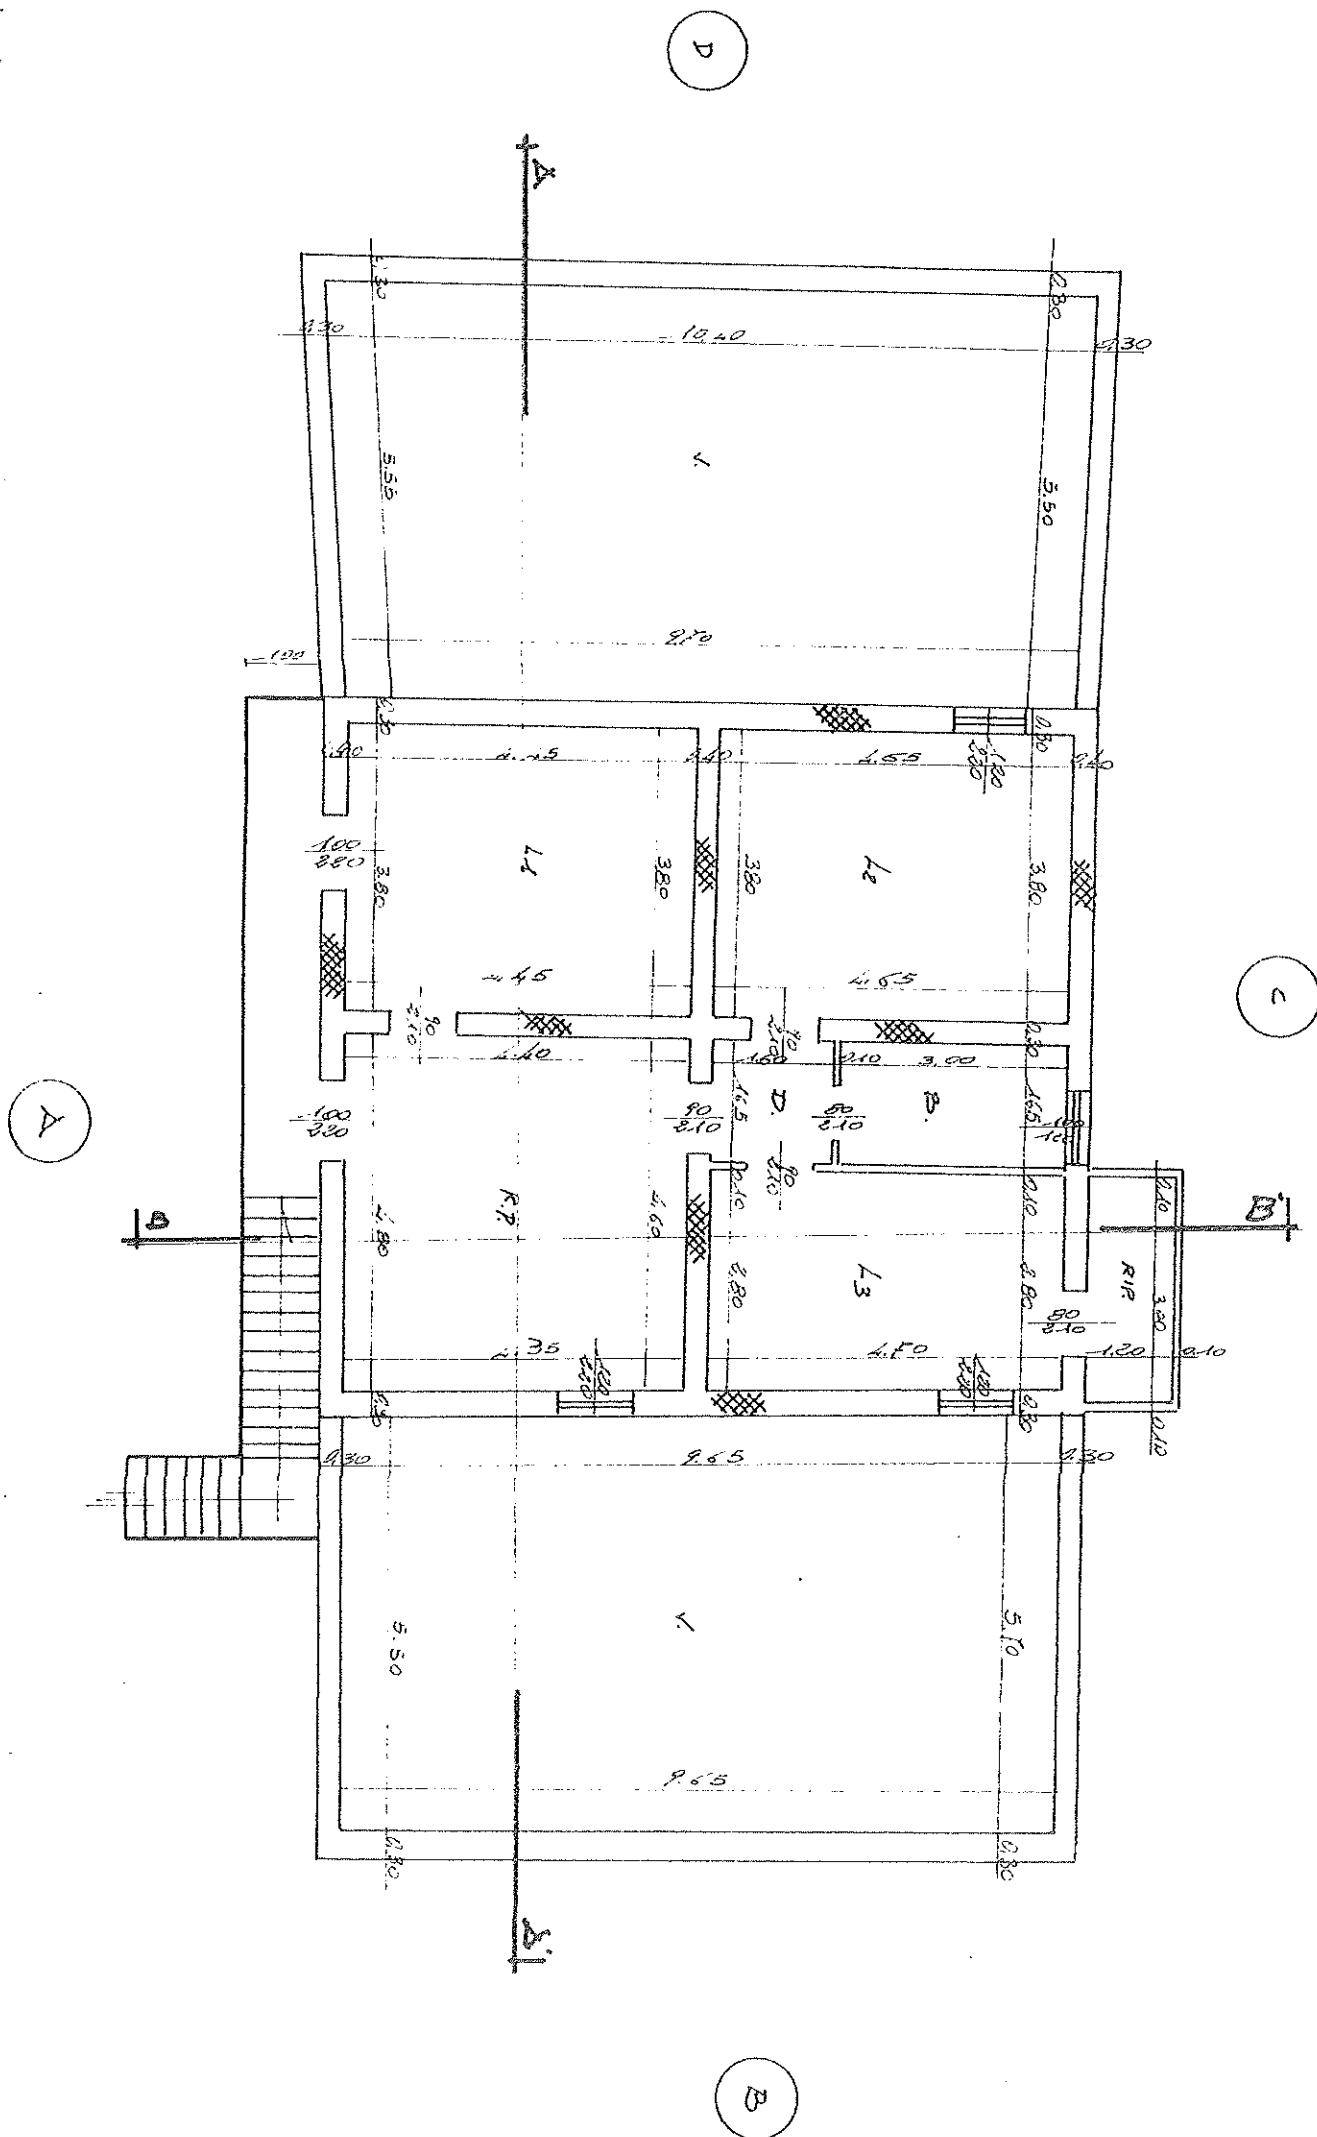

PROSPETTO "A"

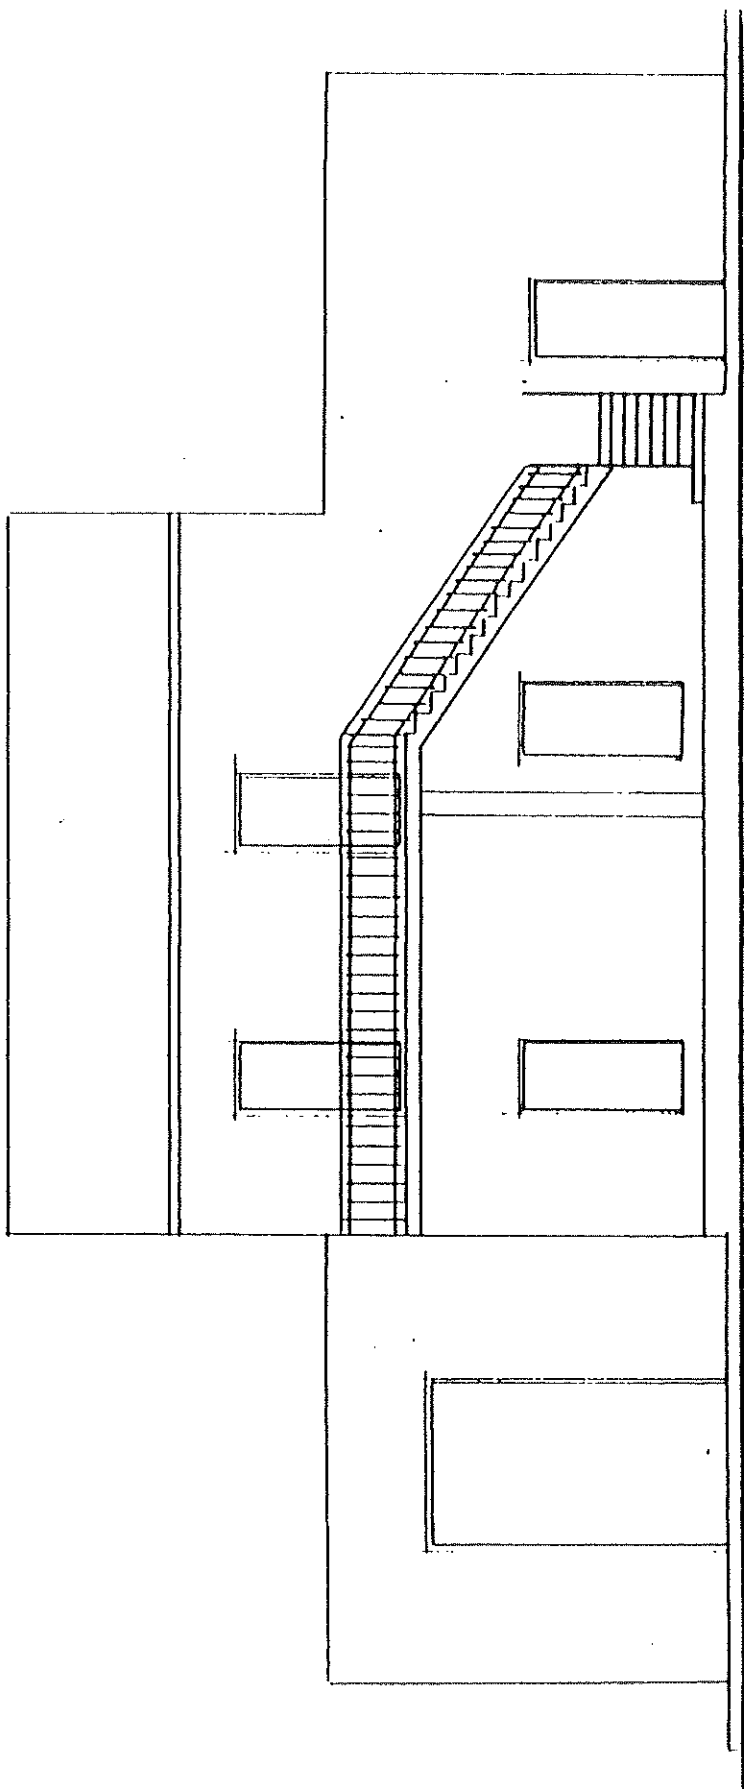

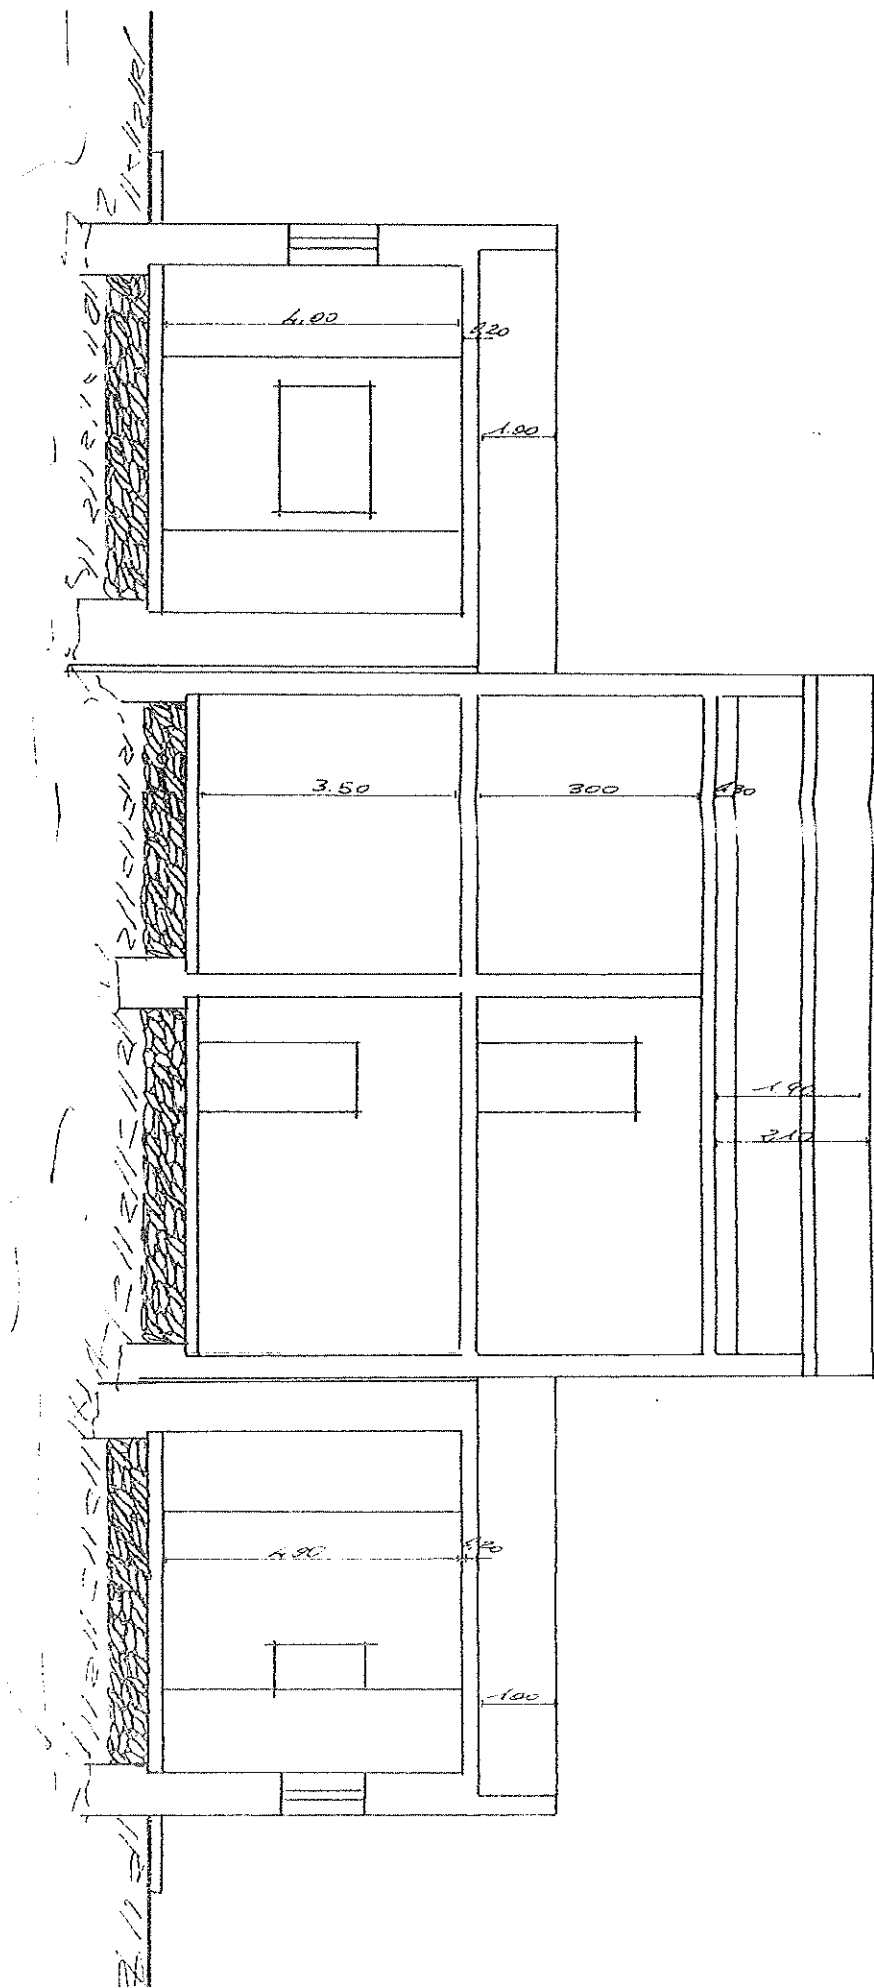

SECTION A-A

SECTION B-B

