


Scala originale: 1:1000 12-Set-2024 19:45:2
Dimensione cornice: 267.000 x 189.000 metri Protocollo pratica T444205/2024
Comune: (MT) ACCETTURA
Foglio: 21

1 Particella: 358

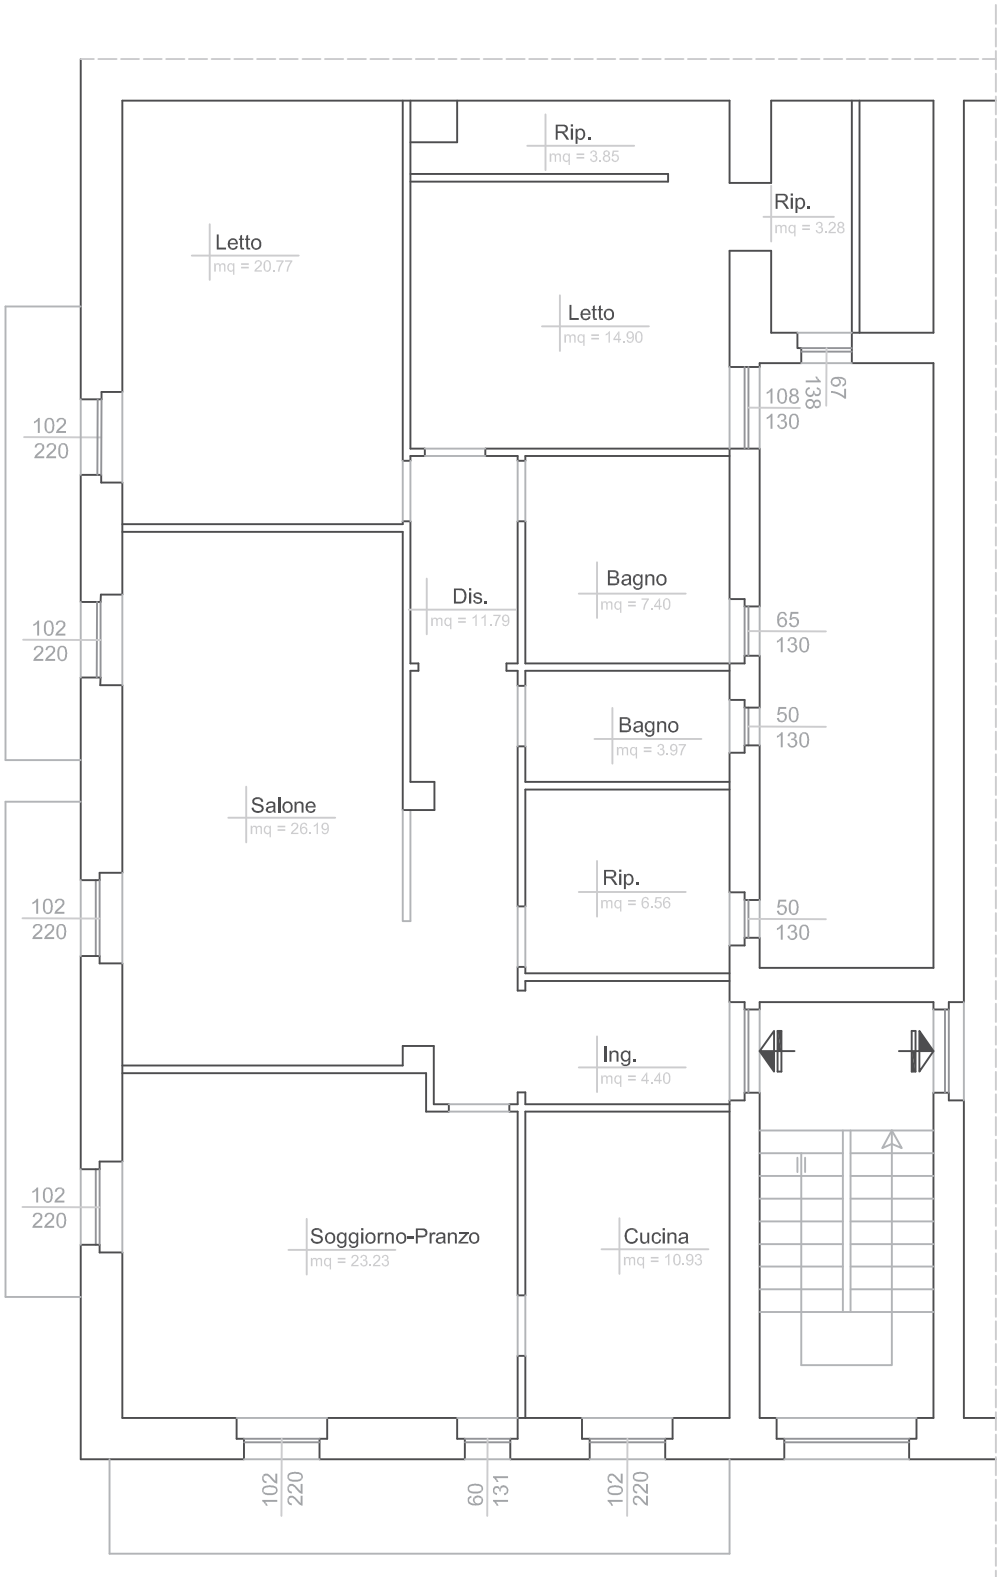

LOTTO 1 - Corpo A

PIANO PRIMO

h = 2.94

Data presentazione: 07/01/1991 - Data: 03/04/2024 - n. T193150 - Richiedente: DGLPTR73E09I954A

MODULARIO F. - rig. rend. - 497

MINISTERO DELLE FINANZE

DIREZIONE GENERALE DEL CATASTO E DEI SERVIZI TECNICI ERARIALI

Mod. B (*Nuovo Catasto Edilizio Urbano*)

Lire 200

30

NUOVO CATASTO EDILIZIO URBANO

(R. DECRETO-LEGGE 13 APRILE 1939, N. 652)


Planimetria dell'immobile situato nel Comune di ACCETTURA *Via* CALVARIO 59 (GIÀ VIA C. BATTISTI)

Ditta LOSCALZO Rocco, nato in Accettura il 29/08/1952

Allegata alla dichiarazione presentata all'Ufficio Tecnico Erariale di MATERA

FOGLIO 21
PART. n. 358

MOLINARI R.

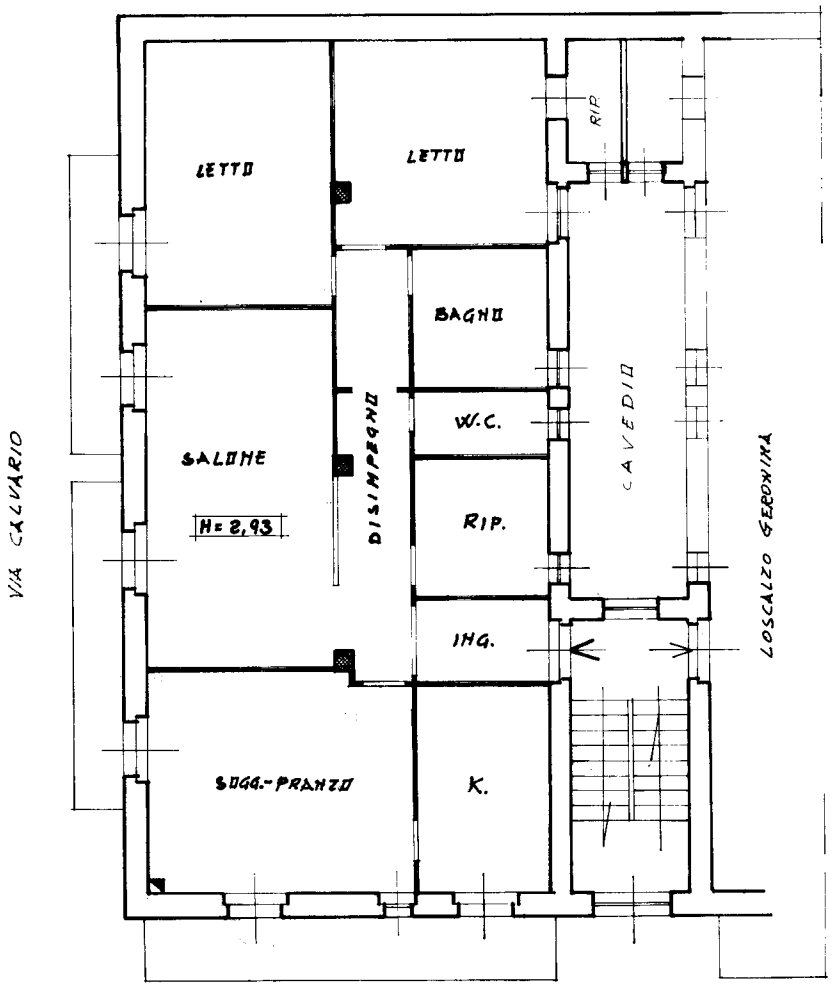

PIANTA
primo piano

ORIENTAMENTO

Via Calvario 59 (GIÀ VIA C. BATTISTI)

SCALA DI 1:100

SPAZIO RISERVATO PER LE ANNOTAZIONI D'UFFICIO

DATA 7 GEN. 19

PROT. N° 1

1000784
Accettura
21
358
6

Compilata dal l'ING. PROSPERO D'ANZI
(Titolo, nome e cognome del tecnico)

Iscritto all'Albo degli INGEGNERI

della Provincia di MATERA

DATA 1/1/84

Firma

Ultima planimetria in atti

Data presentazione: 07/01/1991 - Data: 03/04/2024 - n. T193150 - Richiedente: DGLPTR73E09I954A
Totale schede: 1 - Formato di acquisizione: A3(297x420) - Formato stampa richiesto: A4(210x297)


10 metri

Catasto dei Fabbricati - Situazione al 03/04/2024 - Comune di ACCETTURA(A017) - < Foglio 21 - Particella 358 - Subalterno 6 >
VIA CALVARIO n. 59 Piano 1



Scala originale: 1:1000 12-Set-2024 19:45:2
Dimensione cornice: 267.000 x 189.000 metri Protocollo pratica T444205/2024
Comune: (MT) ACCETTURA
Foglio: 21

1 Particella: 358

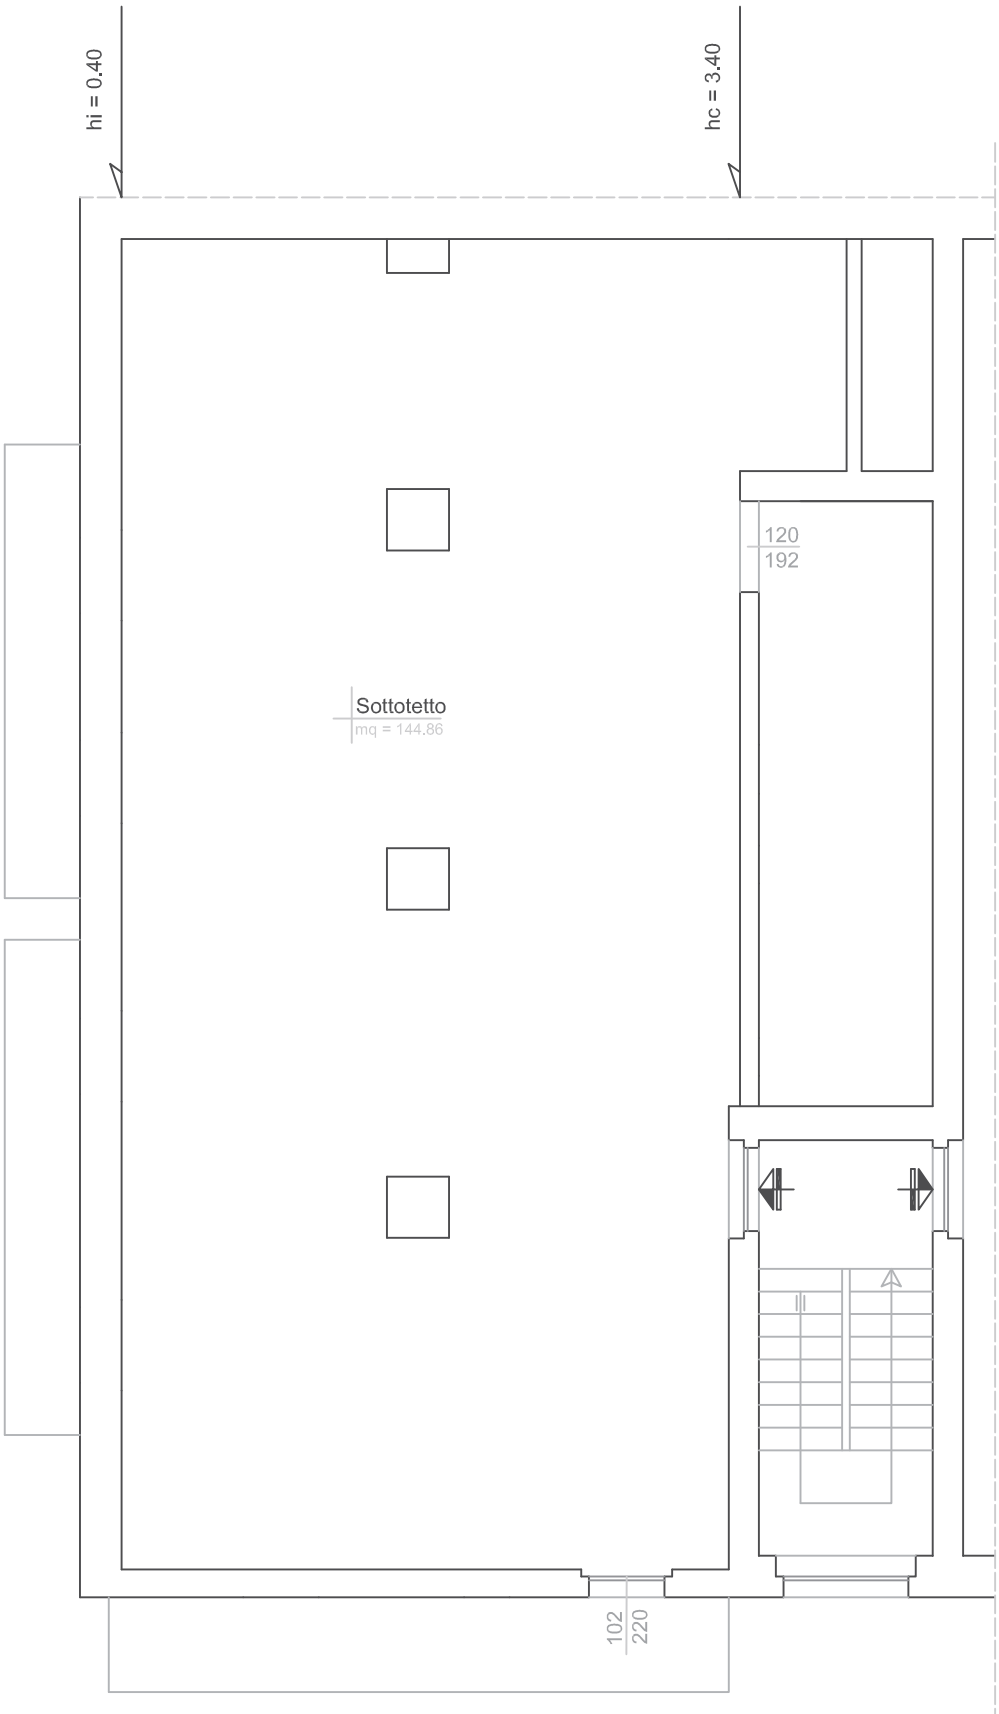

LOTTO 1 - Corpo B

SOTTOTETTO

Data presentazione: 11/04/1998 - Data: 03/04/2024 - n. T193152 - Richiedente: DGLPTR73E09I954A

MODULARIO
F. rig. rend. 497

MINISTERO DELLE FINANZE
DIPARTIMENTO DEL TERRITORIO


CATASTO EDILIZIO URBANO (RDL 13-4-1939, n. 652)

* Scala originale non disponibile *

MOD. BN (CEU)

LIRE 500

Planimetria di u.i.u. in Comune di ACCETTURA via CALVARIO civ. 59

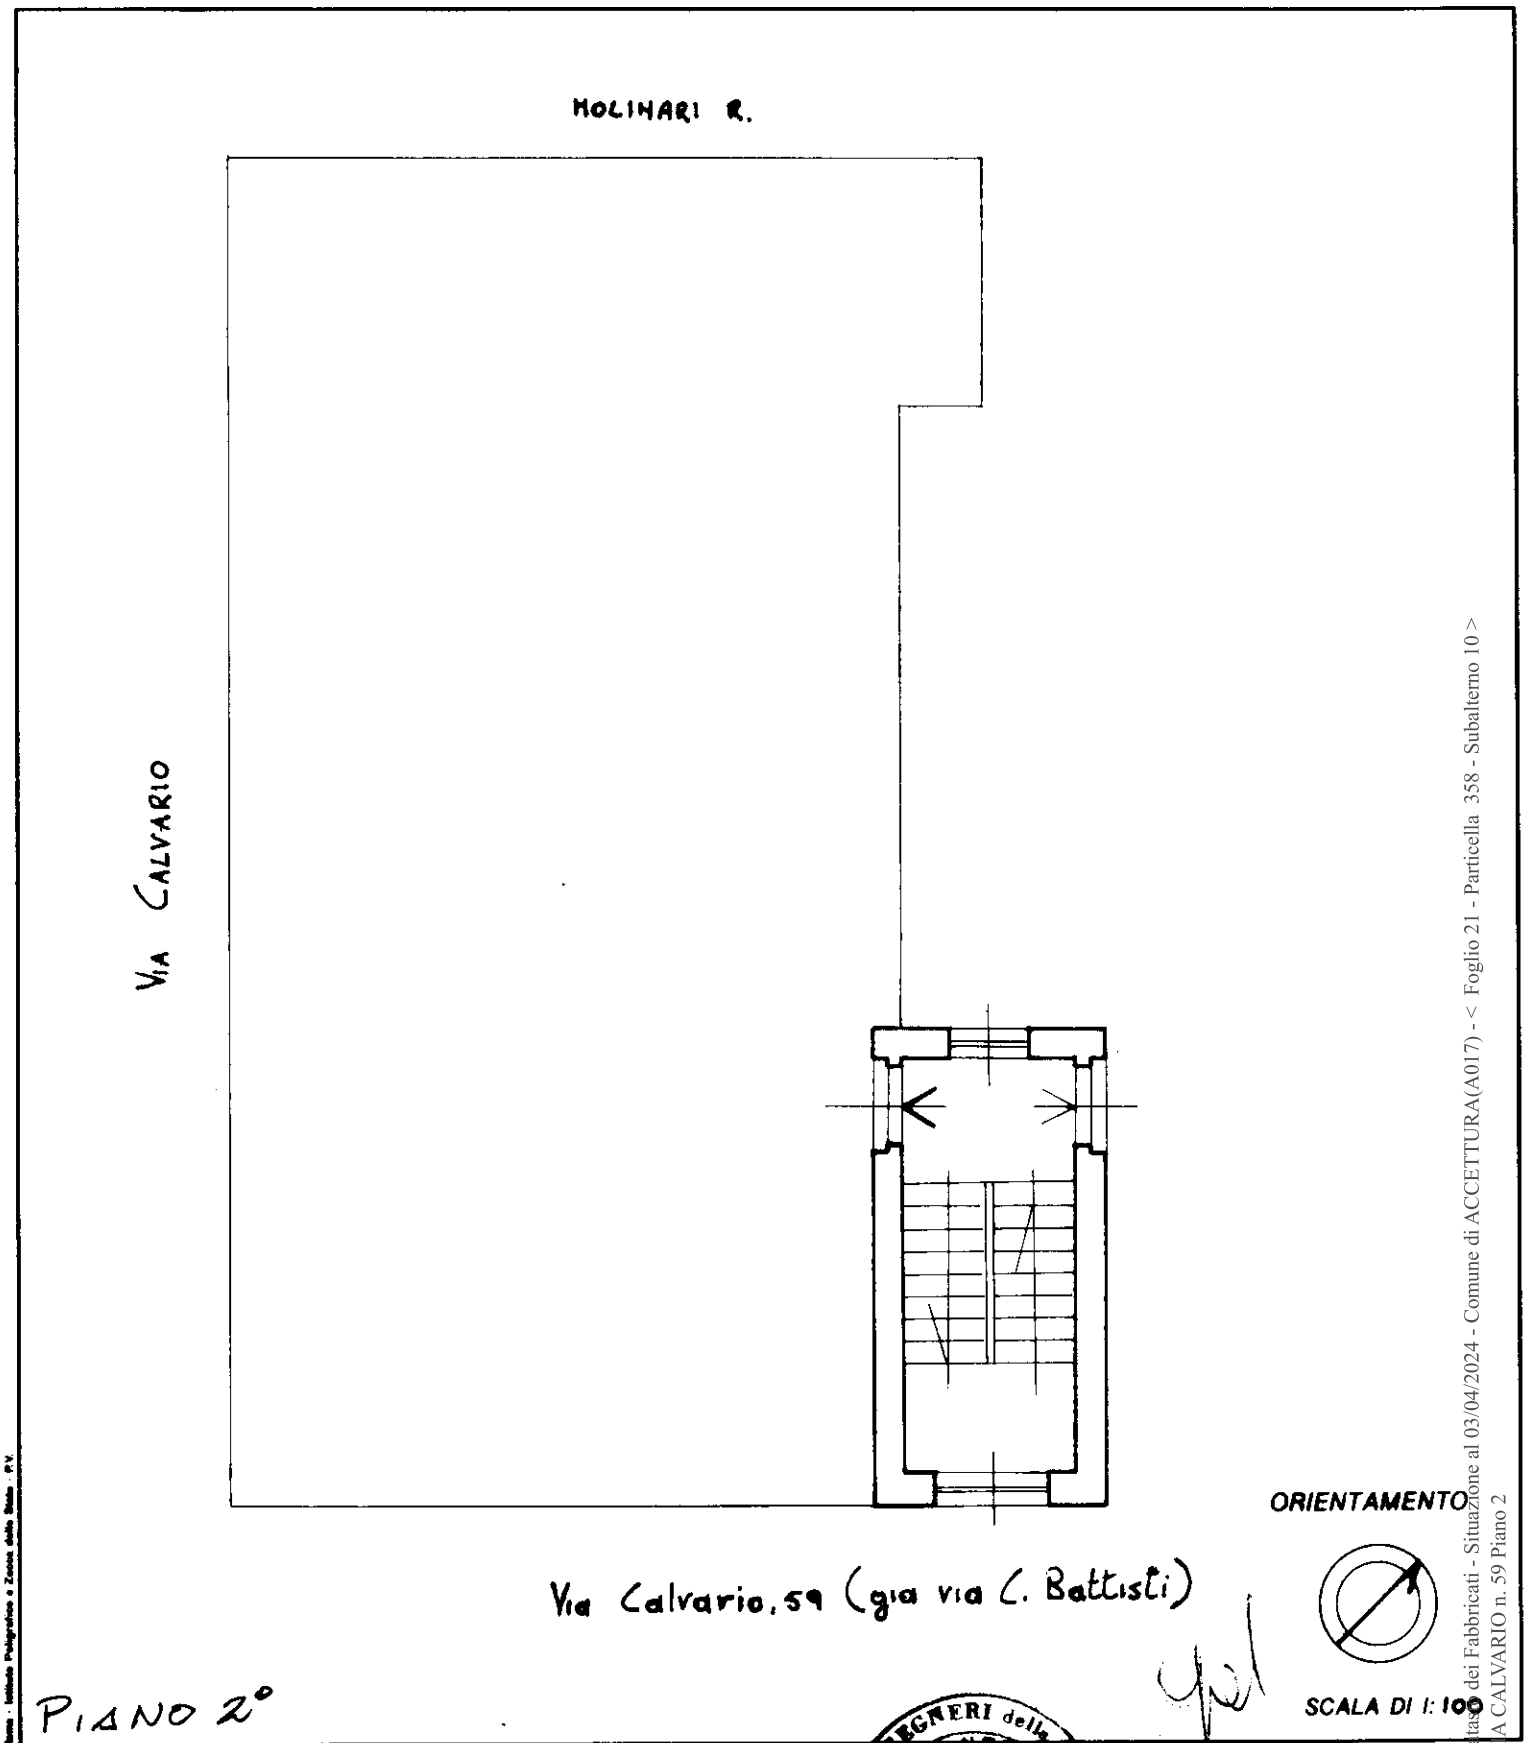

PIANO 2°

Dichiarazione di N.C. ☒
Denuncia di variazione ☐

Identificativi catastali:
F. 21
n. 358 sub. 10

Compilata dal: ING. PROSPERO D'ANZI
(Titolo, cognome e nome)

Iscritto all'albo degli INGEGNERI

della provincia di MATERA n. 23

data 11/04/1998 Firma

ORDINE INGEGNERI della PROV. di MATERA
Dott. Ing. D'ANZI PROSPERO
N. 23
d'iscrizione all'Albo

RISERVATO ALL'UFFICIO

682

11.4.98

Catasto dei Fabbricati - Situazione al 03/04/2024 - Comune di ACCETTURA(A017) - < Foglio 21 - Particella 358 - Subalterno 10 >
VIA CALVARIO n. 59 Piano 2


Roma - Istituto Poligrafico e Zecca dello Stato - P.V.

Ultima planimetria in atti
Data presentazione: 11/04/1998 - Data: 03/04/2024 - n. T193152 - Richiedente: DGLPTR73E09I954A
Totale schede: 1 - Formato di acquisizione: A4 (210 x 297)



Scala originale: 1:1000 12-Set-2024 19:45:2
Dimensione cornice: 267.000 x 189.000 metri Protocollo pratica T444205/2024
Comune: (MT) ACCETTURA
Foglio: 21

1 Particella: 358

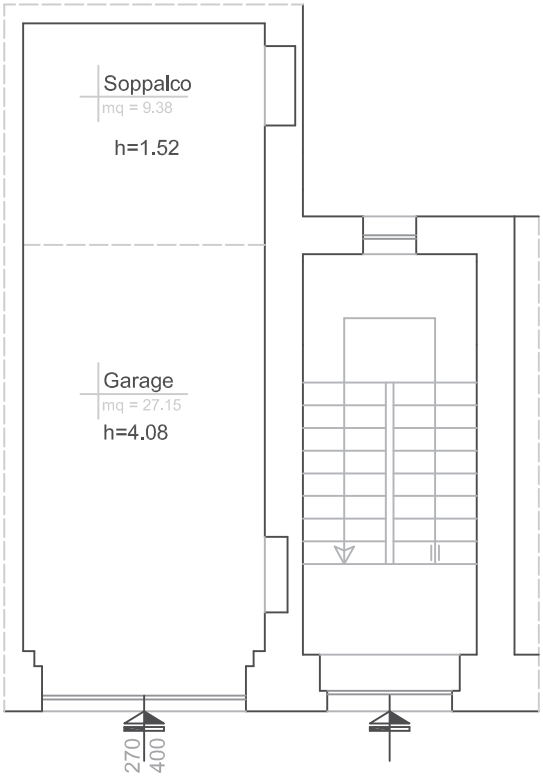

LOTTO 1 - Corpo C

PIANO TERRA

Data presentazione: 16/07/1993 - Data: 03/04/2024 - n. T193151 - Richiedente: DGLPTR73E09I954A

MODULARIO
F. rig. rend. 497

MINISTERO DELLE FINANZE
DIREZIONE GENERALE DEL CATASTO E DEI SS.TT.EE.

CATASTO EDILIZIO URBANO (RDL 13–4–1939, n. 652)

MOD. BN (CEU)


LIRE 250

Planimetria di u.i.u. in Comune di ACCETTURA via RIONE CALVARIO civ. 57

d6 3 4.34
pl. 146.20

piano terra

proprieta Loscalzo Bruna

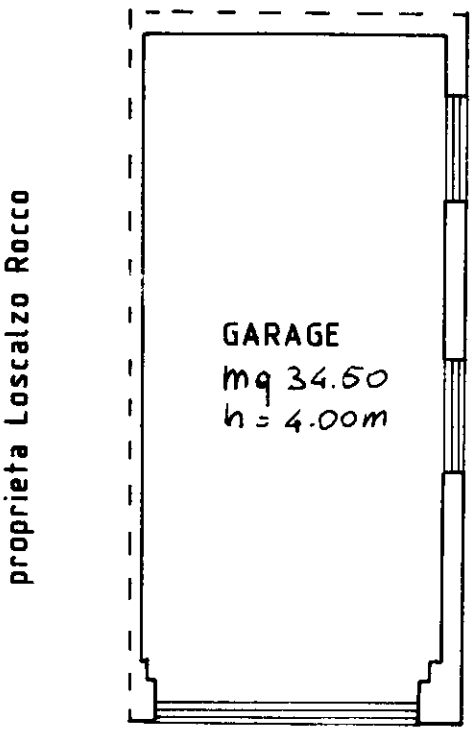


proprieta Loscalzo Rocco

proprieta Loscalzo Geronima

VIA RIONE CALVARIO 57

ORIENTAMENTO

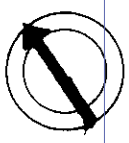

SCALA DI 1: 100

Roma - Istituto Poligrafico e Zecca dello Stato - P.V.

Dichiarazione di N.C. ☐
Denuncia di variazione ☒

Compilata dal Ing. Vincenzo DIMILTA
(Titolo, cognome e nome)

Iscritto all'albo degli INGEGNERI
della provincia di MATERA n. 432

data 13/07/93 Firma

Identificativi catastali
F. 21
n. 358 sub. 8

RISERVATO ALL'UFFICIO

Catasto dei Fabbricati - Situazione al 03/04/2024 - Comune di ACCETTURA(A017) - < Foglio 21 - Particella 358 - Subalterno 8 >
RIONE CALVARIO n. 57 Piano T

Ultima planimetria in atti
Data presentazione: 16/07/1993 - Data: 03/04/2024 - n. T193151 - Richiedente: DGLPTR73E09I954A
Totale schede: 1 - Formato di acquisizione: A4(210x297) - Formato stampa richiesto: A4(210x297)