



N=8100

E=-56800

1 Particella: 559

Comune: (BL) FELTRE
Foglio: 50 All: A
Scala originale: 1:1000
Dimensione cornice: 267.000 x 189.000 metri
Protocoll. pratica T489188/2023

**Agenzia del Territorio
CATASTO FABBRICATI
Ufficio Provinciale di
Belluno**

Dichiarazione protocollo n. BL0046861 del 17/05/2006

Planimetria di u.i.u. in Comune di Feltre

Via Tevere

civ. 4

Identificativi Catastali:

Sezione:

Foglio: 50

Particella: 559

Subalterno:

Compilata da:

De Biasi Enzo

Iscritto all'albo:


Geometri

Prov. Belluno

N. 522

Scheda n. 1

Scala 1:200

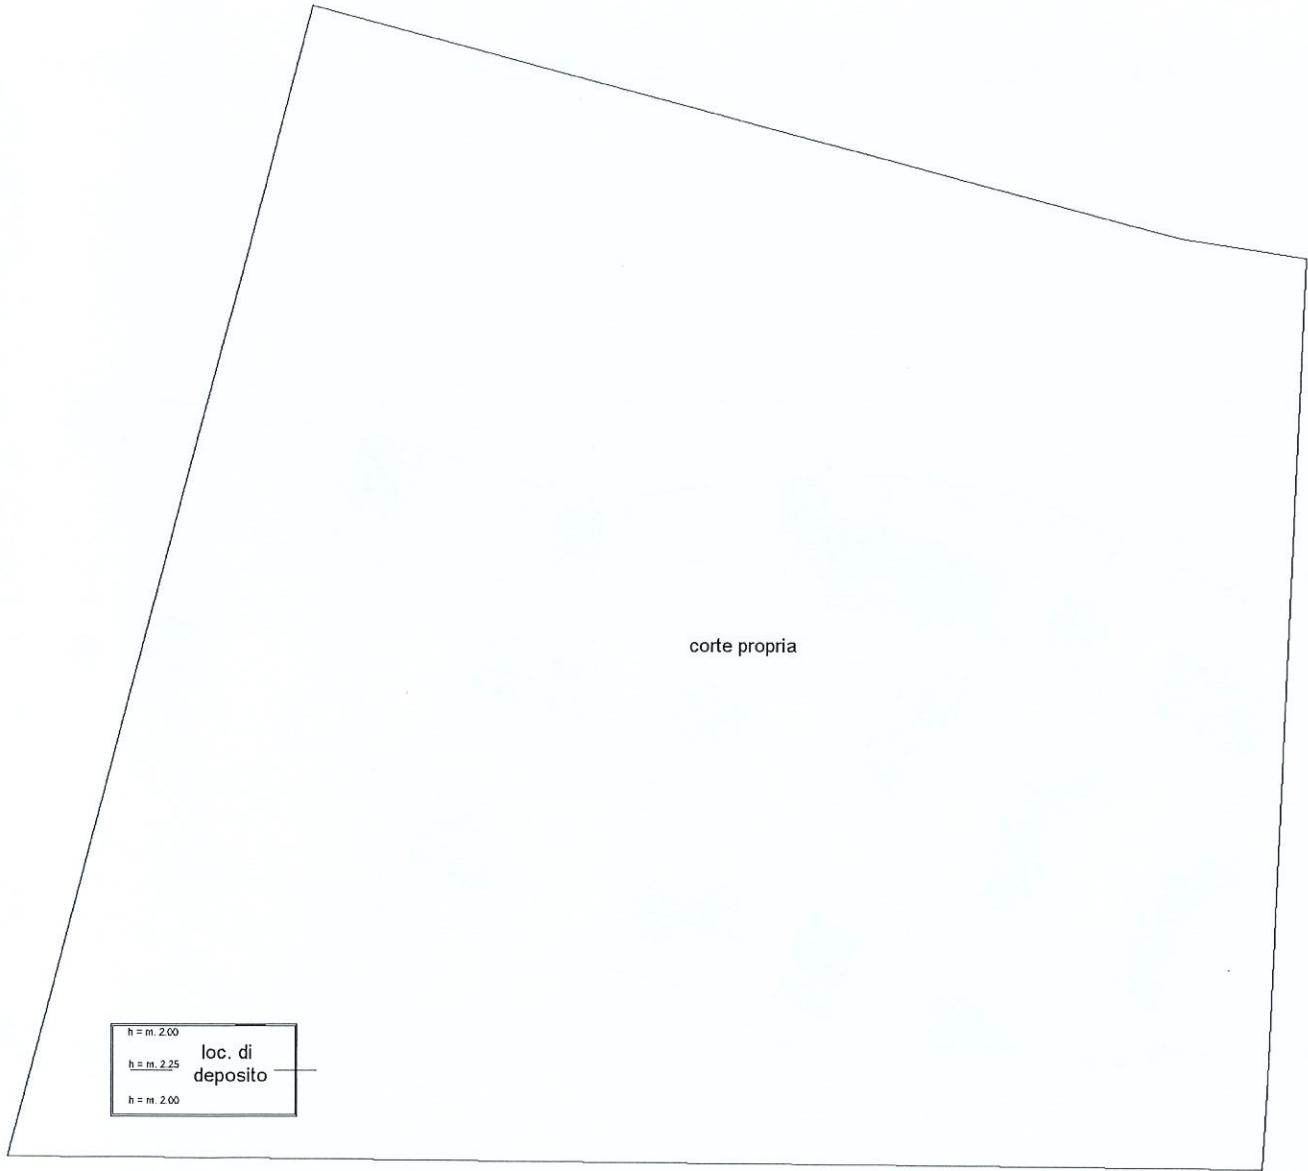

corte propria


h = m. 2.00

h = m. 2.25

h = m. 2.00

loc. di
deposito

Piano terra

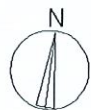

Catasto dei Fabbricati - Situazione al 15/03/2023 - Comune di FELTRE(D530) - < Foglio 50 - Particella 559 - Subalterno >
VIA TEVERE n. 4 Piano T

Ultima planimetria in atti

Data: 15/03/2023 - n. T499966 - Richiedente: DLLTZN80D02D530Y

Totale schede: 1 - Formato di acquisizione: A4(210x297) - Formato stampa richiesto: A4(210x297)