

Agenzia del Territorio
CATASTO FABBRICATI
Ufficio Provinciale di
Belluno

Dichiarazione protocollo n. BL0207781 del 31/12/2008

Planimetria di u.i.u. in Comune di Sospirolo

Localita' Oregne

civ. 18

Identificativi Catastali:

Sezione:

Foglio: 53

Particella: 216

Subalterno: 4

Compilata da:

Casanova Daniele

Iscritto all'albo:
Geometri


Prov. Belluno

N. 954




Scheda n. 1

Scala 1:200

PIANO SOTTOSTRADA 1
H = 2.00 m

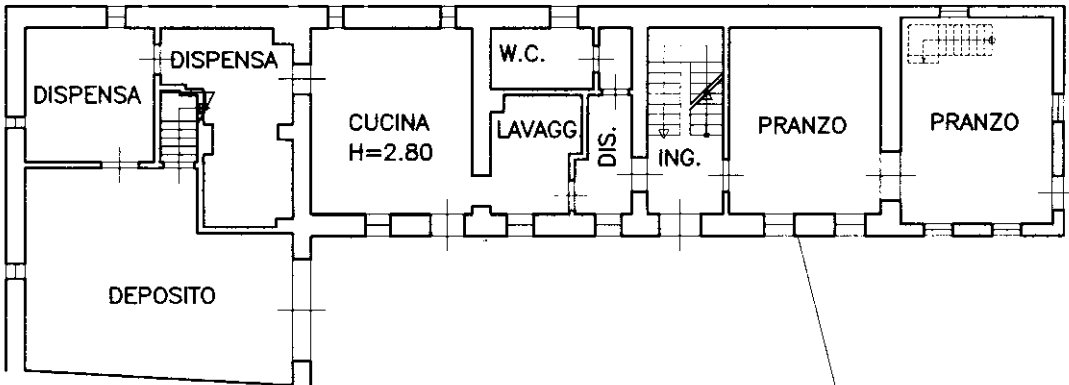

PIANO TERRA
H = 2.30 m

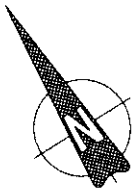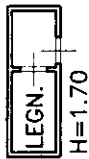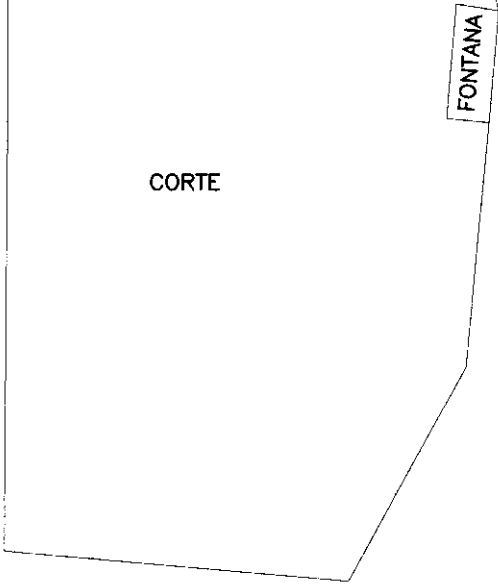

Ultima planimetria in atti

Agenzia del Territorio
CATASTO FABBRICATI
Ufficio Provinciale di
Belluno

Dichiarazione protocollo n. BL0207781 del 31/12/2008

Planimetria di u.i.u. in Comune di Sospirolo

Localita' Oregne

civ. 18

Identificativi Catastali:

Sezione:

Foglio: 53

Particella: 216

Subalterno: 4

Compilata da:

Casanova Daniele

Iscritto all'albo:


Geometri

Prov. Belluno


N. 954

Scheda n. 2


Scala 1:200

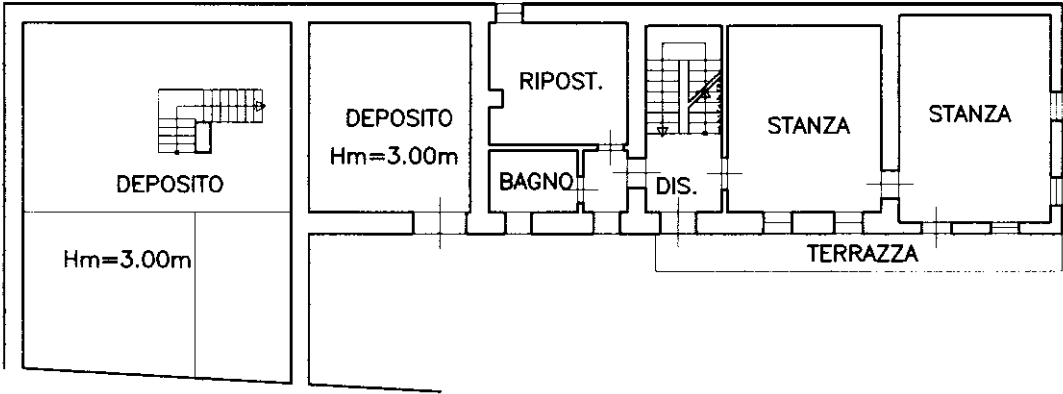

PIANO PRIMO

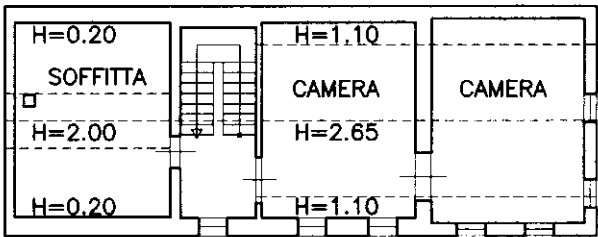

PIANO SECONDO

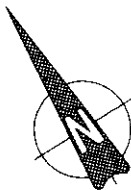

Ultima planimetria in atti

Agenzia del Territorio
CATASTO FABBRICATI
Ufficio Provinciale di
Belluno

~~Dichiarazione protocollo n. 000073286 del 30/05/2002~~

Planimetria di u.i.u. in Comune di Sospirolo

Loc. Campaz

CIV. 18

ALL. 10

Identificativi Catastali:

Sezione:

Foglio: 53

Particella: 482

Subalterno:

Compilata da:

Greggio Antonio

Iscritto all'albo:
Architetti


Prov. Belluno

N. 199


Scheda n. 1

Scala 1:100

PIANO TERRA

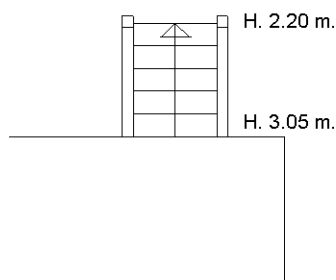

nord

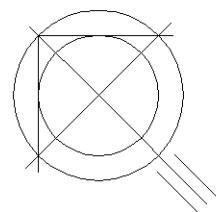

Ultima planimetria in atti

Data: 21/05/2025 - n. T175863 - Richiedente: CSTSDR51C29G238Y

Totale schede: 1 - Formato di acquisizione: A4(210x297) - Formato stampa richiesto: A4(210x297)

Catasto dei Fabbricati - Situazione al 21/05/2025 - Comune di SOSPIROLO(1866) - < Foglio 53 - Particella 482 - Subalterno >

Agenzia del Territorio
CATASTO FABBRICATI
Ufficio Provinciale di
Belluno

Dichiarazione protocollo n. 000073285 del 30/05/2002

Planimetria di u.i.u. in Comune di Sospirolo

Loc. Campaz

civ. 18

Identificativi Catastali:

Sezione:

Foglio: 53

Particella: 481

Subalterno:

Compilata da:

Greggio Antonio

Iscritto all'albo:

Architetti



Prov. Belluno

N. 199

Scheda n. 1

Scala 1:100

PIANO TERRA

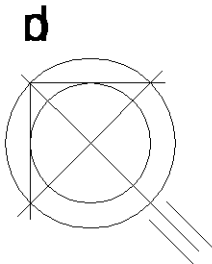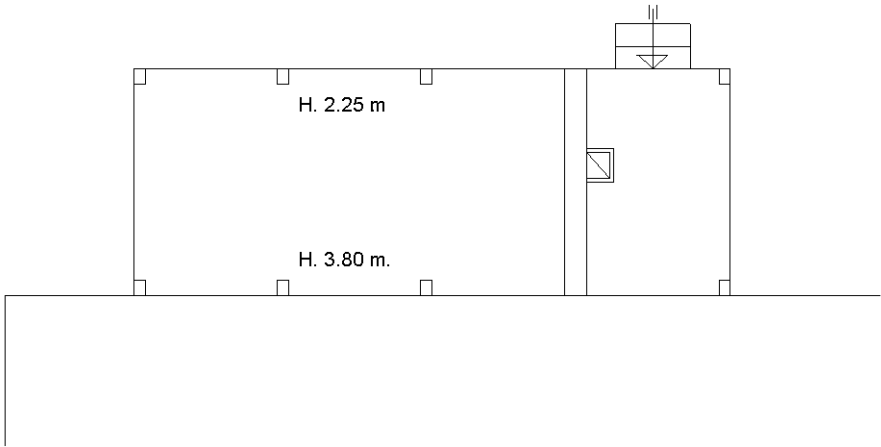

Ultima planimetria in atti