

MODULARIO
F. - rig. rend. - 497



MINISTERO DELLE FINANZE

DIREZIONE GENERALE DEL CATASTO E DEI SERVIZI TECNICI ERARIALI

NUOVO CATASTO EDILIZIO URBANO

(R. DECRETO-LEGGE 13 APRILE 1939, N. 652)


MOD. B (Nuovo Catasto Edilizio Urbano)

Lire
150

Planimetria dell'immobile situato nel Comune di TAMBRE Via BROZ 30

Ditta [REDACTED]

Allegata alla dichiarazione presentata all'Ufficio Tecnico Erariale di BELLUNO

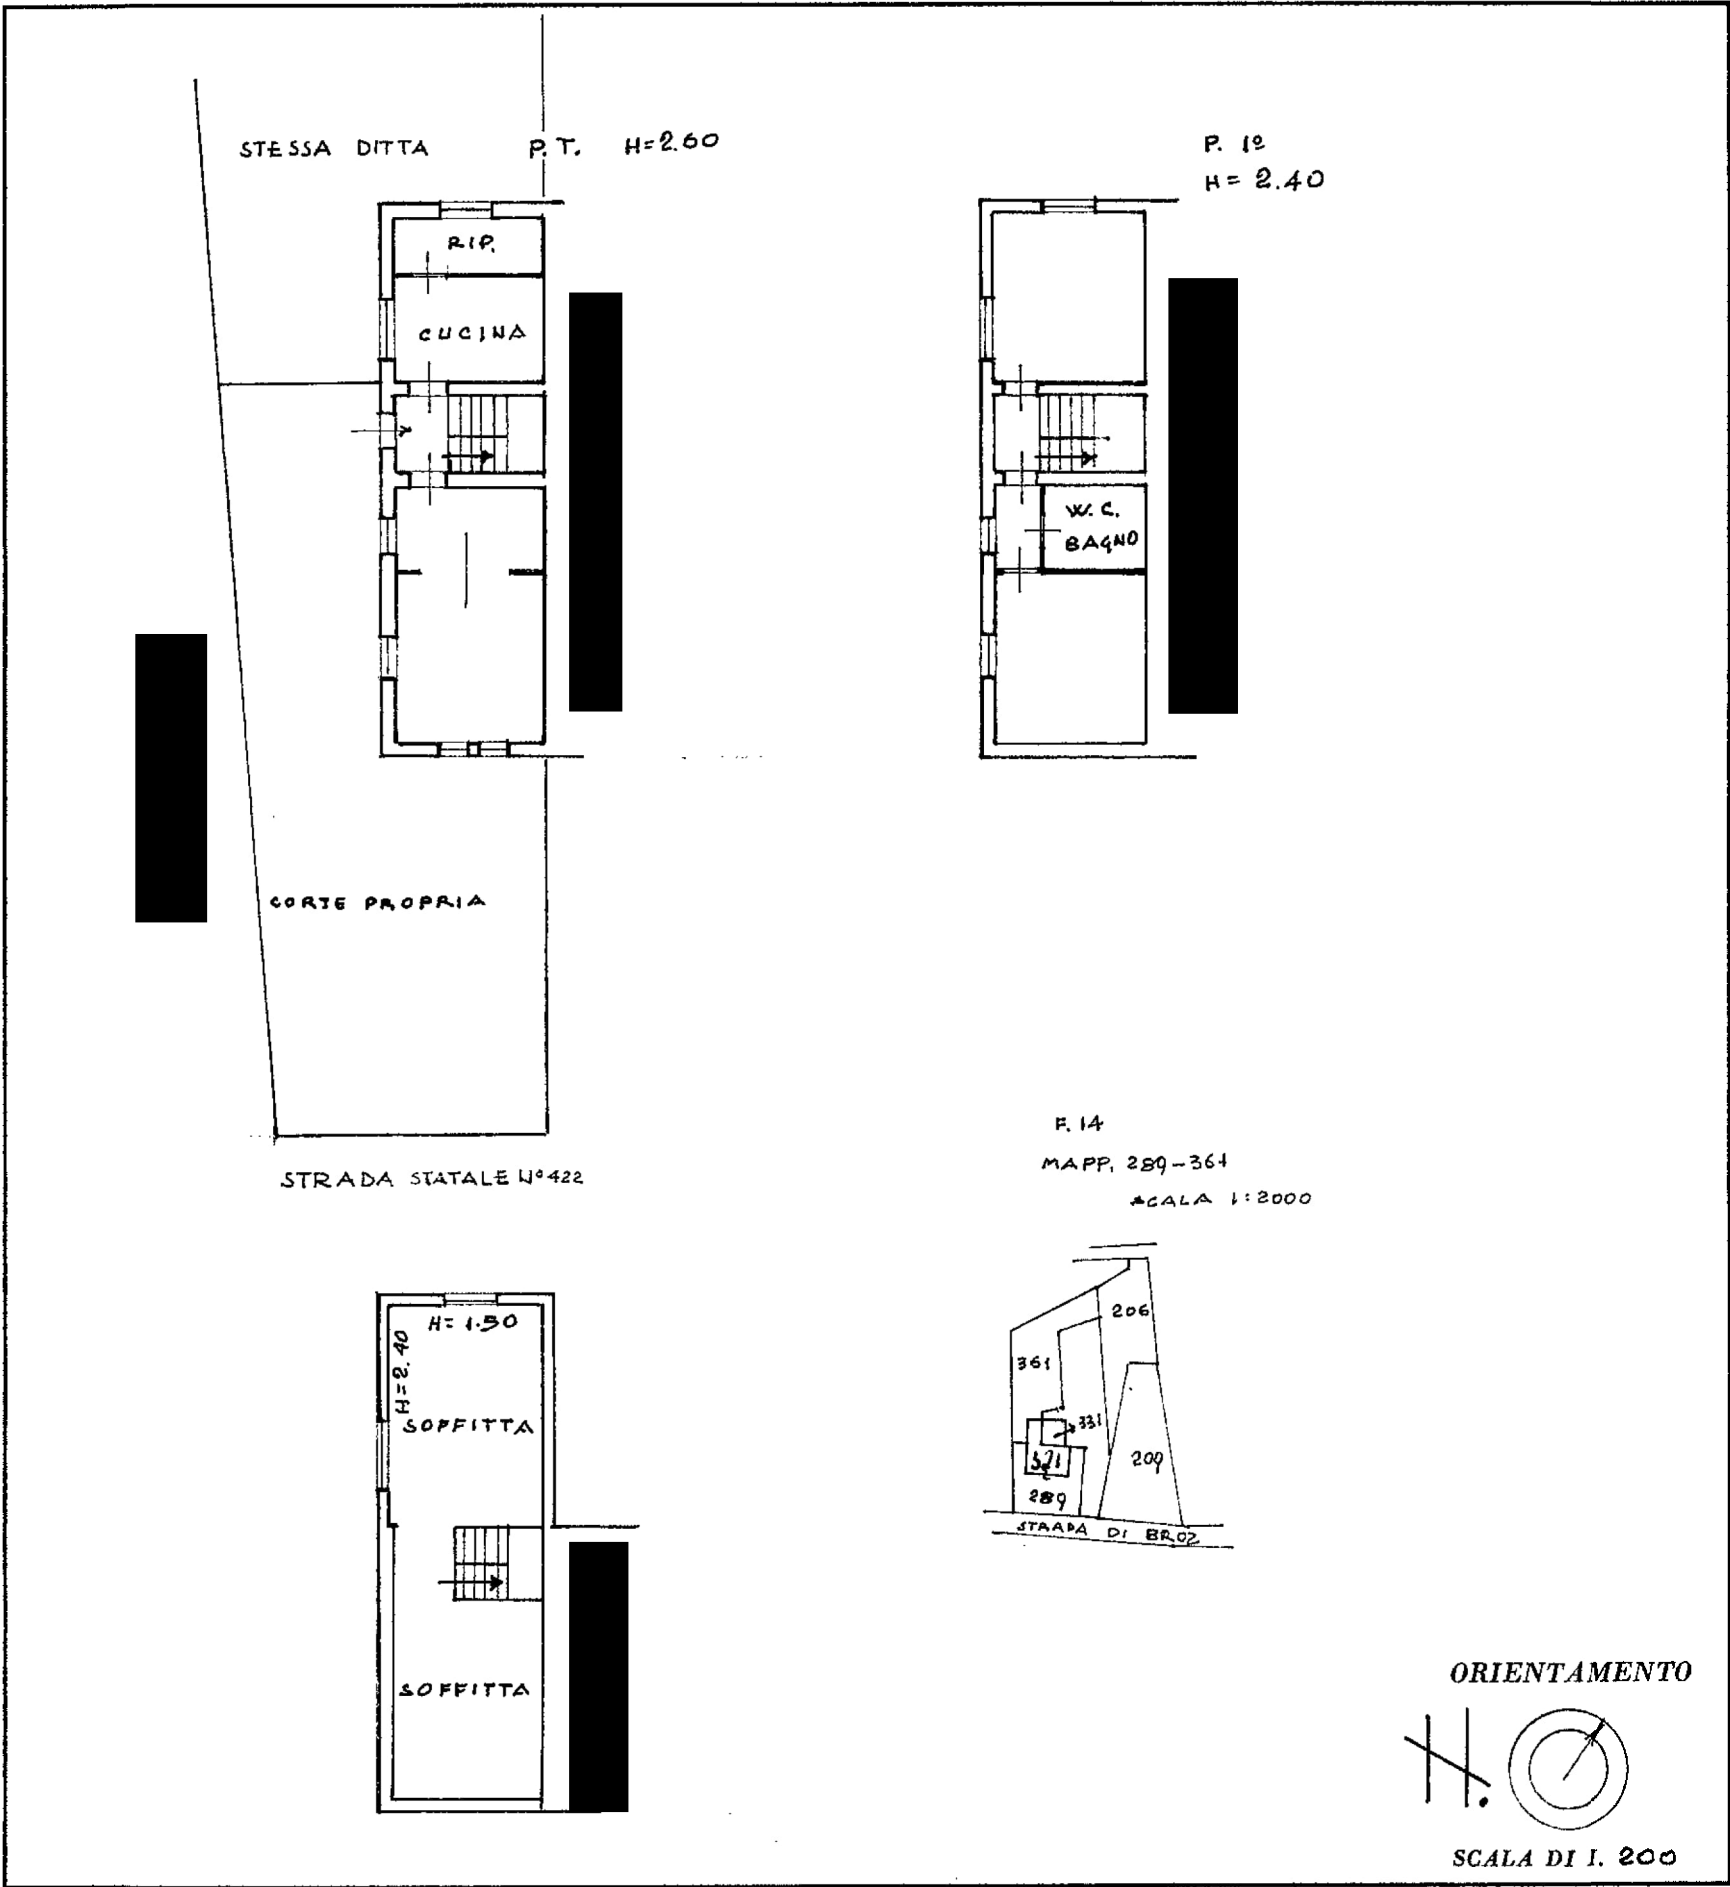

SPAZIO RISERVATO PER LE ANNOTAZIONI D'UFFICIO

DATA 27 MAR. 1987

PROT. N° B/1881/87

Foglio	Particella	Sub
14	321	

Compilata dal GEOM.
(Titolo, nome e cognome del tecnico)

Iscritto all'Albo dei GEOM.
della Provincia di BELLUNO N° 41

DATA 09-03-1987

Firma: [Signature]