

Agenzia del Territorio
CATASTO FABBRICATI
Ufficio Provinciale di
Belluno

Dichiarazione protocollo n. BL0059875 del 23/05/2012

Planimetria di u.i.u. in Comune di Ponte Nelle Alpi

Viale Dolomiti

civ. 48

Identificativi Catastali:

Sezione:

Foglio: 30

Particella: 409

Subalterno: 40

Compilata da:

Piazza Fabio

Iscritto all'albo:

Geometri


Prov. Belluno

N. 850



Scheda n. 1

Scala 1:200

PIANO SOTTOSTRADA PRIMO H. 2.00

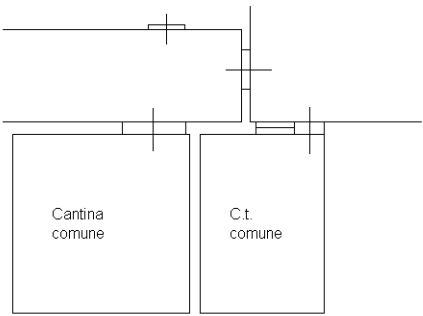

PIANO TERRA H. 2.70

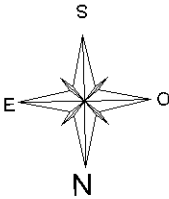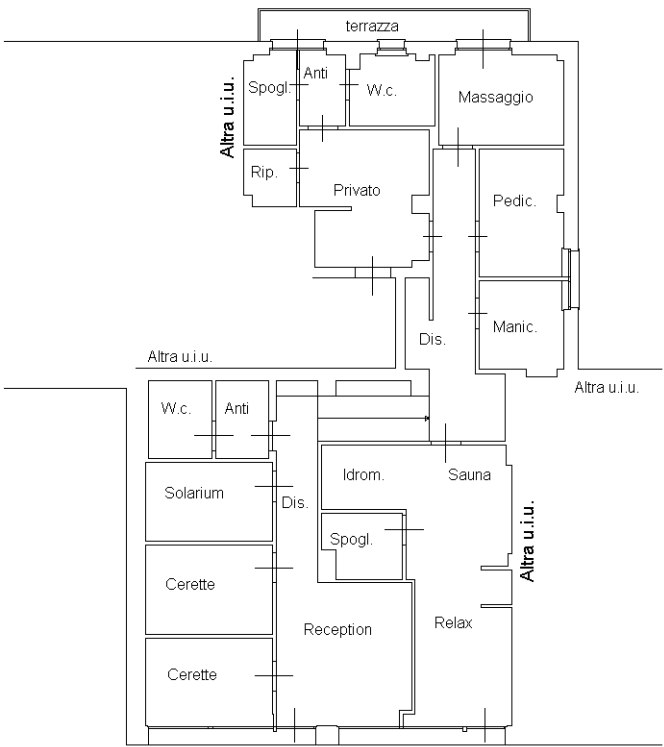

Ultima planimetria in atti