


Agenzia del Territorio
CATASTO FABBRICATI
Ufficio provinciale di Belluno

ELABORATO PLANIMETRICO	Compilato da: De Vecchi Stefano	Iscritto all'albo: Architetti	Prov. Belluno	N. 152
Comune di Belluno	Sezione:	Foglio: 62	Particella: 462	Progetto n. 2402/2009 del
Dimostrazione grafica dei subalterni	Tipo Mappale n. 20643 del 11/02/2009 Scala 1 : 200			


PIANO TERRA

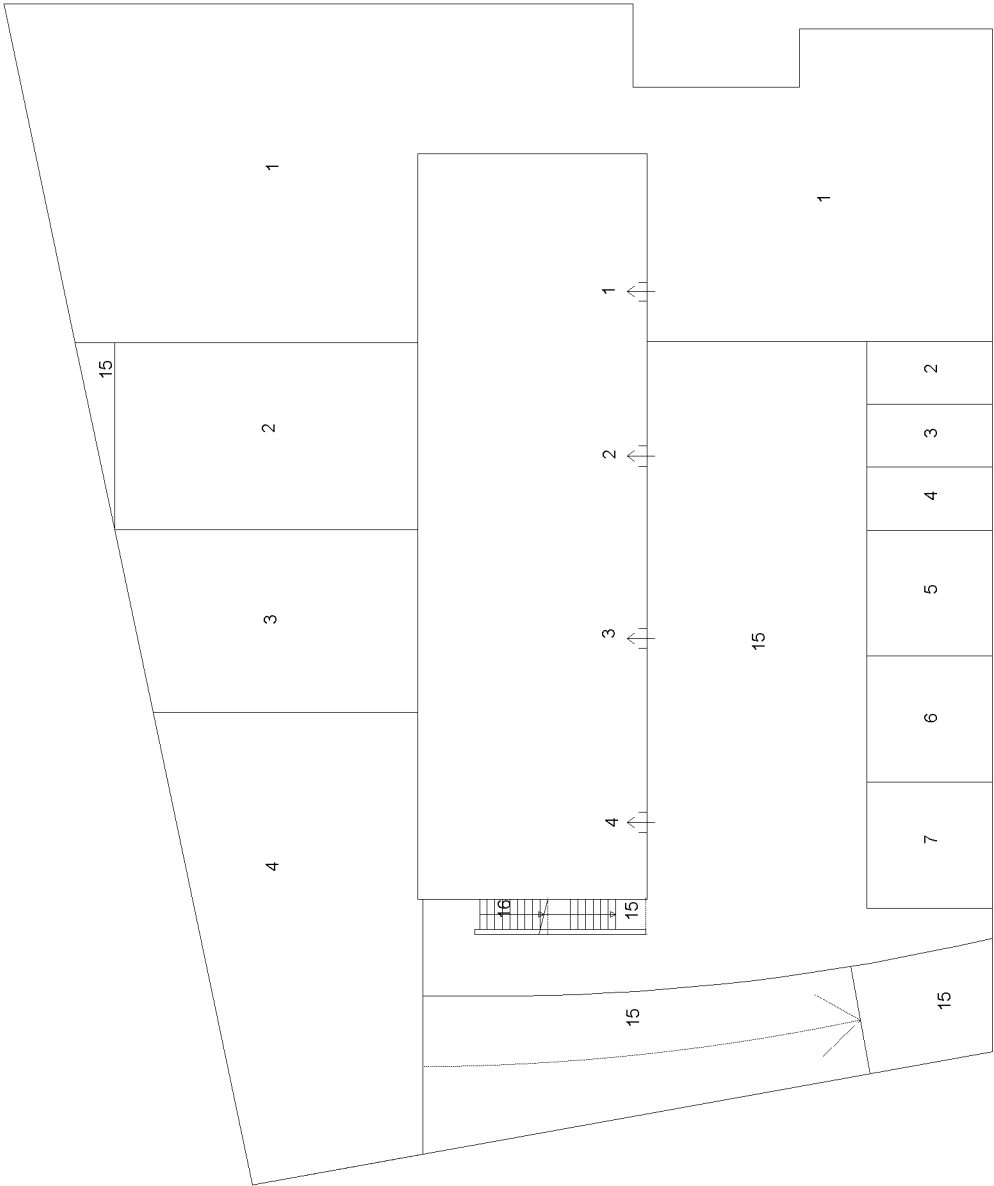


ELABORATO PLANIMETRICO	Compilato da: De Vecchi Stefano		Iscritto all'albo: Architetti		Prov. Belluno		N. 152	
	Comune di Belluno		Sezione: Foglio: 62		Particella: 462		del	
	Dimostrazione grafica dei subalterni		Tipo Mappale n. 20643		del 11/02/2009		Scala 1 : 200	
			Progetto n. 20643		del 24/02/2009		del	

Ultima planimetria in atti


PIANO INTERRATO

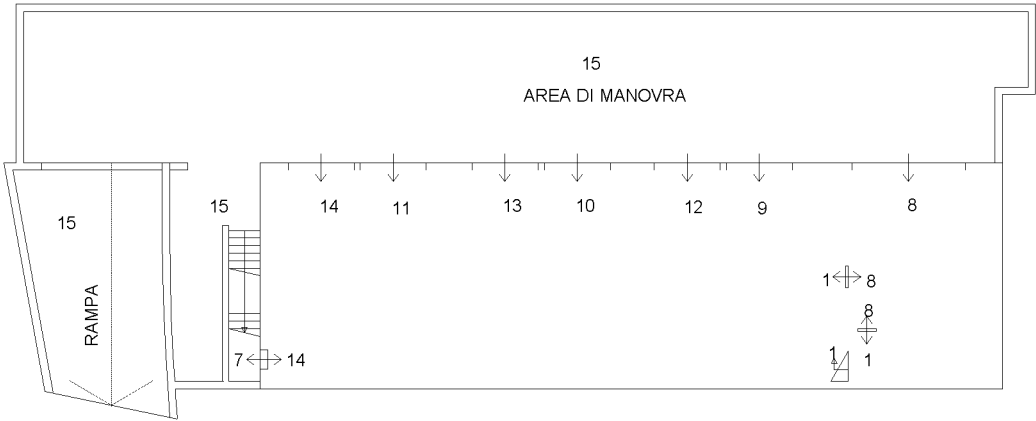

PIANO PRIMO

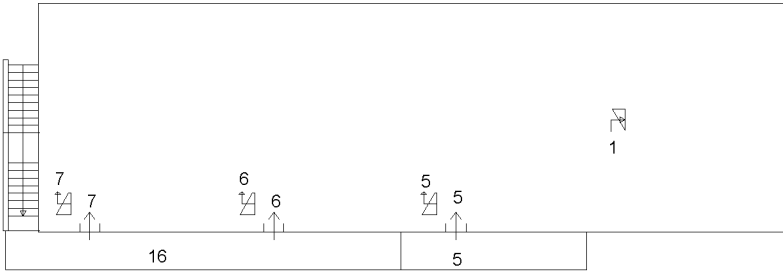

PIANO SECONDO

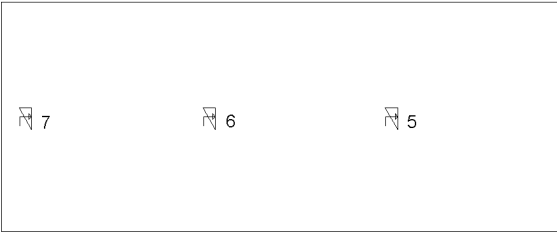

Agenzia del Territorio
CATASTO FABBRICATI
Ufficio provinciale di Belluno