

Esc. Imm. 20/2025

ALLEGATO 01

VISURE CATASTALI – MAPPE CATASTALI

Lotto 1 – immobile 1

Foglio 32 particella 656

Catasto terreni

Visura attuale per immobile

Situazione degli atti informatizzati al 10/11/2025



Immobile di catasto terreni



Causali di aggiornamento ed annotazioni

Informazioni riportate negli atti del catasto al 10/11/2025

Dati identificativi: Comune di BELLUNO (A757) (BL)

Foglio 32 Particella 656

Classamento:

Particella con destinazione: ENTE URBANO

Superficie: 1.720 m²

Ultimo atto di aggiornamento: TABELLA DI VARIAZIONE del 19/12/2006 Pratica n. BL0131771 in atti dal 19/12/2006 (n. 131771.1/2006)

> Dati identificativi

Comune di BELLUNO (A757) (BL)

Foglio 32 Particella 656

Aree di enti urbani e promiscui - Partita speciale 1

FRAZIONAMENTO del 26/02/2001 Pratica n. 25208 in atti dal 26/02/2001 (n. 895.1/2001)

Annotazione di immobile: COMPRENDE IL FG. 32 N. 655**Unità immobiliari corrispondenti al catasto fabbricati**

Comune di BELLUNO (A757) (BL)

Foglio 32 Particella 656

> Dati di classamento

Particella con destinazione: ENTE URBANO

Superficie: 1.720 m²

TABELLA DI VARIAZIONE del 19/12/2006 Pratica n. BL0131771 in atti dal 19/12/2006 (n. 131771.1/2006)

Catasto terreni
Visura attuale per immobile
Situazione degli atti informatizzati al 10/11/2025



Immobile di catasto terreni



Causali di aggiornamento ed annotazioni

Informazioni riportate negli atti del catasto al 10/11/2025

Dati identificativi: Comune di **BELLUNO (A757) (BL)**

Foglio **32** Particella **656**

Classamento:

Particella con destinazione: **ENTE URBANO**

Superficie: **1.720 m²**

Ultimo atto di aggiornamento: TABELLA DI VARIAZIONE del 19/12/2006 Pratica n. BL0131771 in atti dal 19/12/2006 (n. 131771.1/2006)

> **Dati identificativi**

Comune di **BELLUNO (A757) (BL)**

Foglio **32** Particella **656**

Aree di enti urbani e promiscui - Partita speciale 1

FRAZIONAMENTO del 26/02/2001 Pratica n. 25208 in atti dal 26/02/2001 (n. 895.1/2001)

Annotazione di immobile: COMPRENDE IL FG. 32 N. 655

Unità immobiliari corrispondenti al catasto fabbricati

Comune di **BELLUNO (A757) (BL)**

Foglio **32** Particella **656**

> **Dati di classamento**

Particella con destinazione: **ENTE URBANO**

Superficie: **1.720 m²**

TABELLA DI VARIAZIONE del 19/12/2006 Pratica n. BL0131771 in atti dal 19/12/2006 (n. 131771.1/2006)

Catasto terreni
Visura attuale per immobile soppresso
Situazione degli atti informatizzati al 10/11/2025



Immobile di catasto terreni



Causali di aggiornamento ed annotazioni

> **Dati identificativi alla data di soppressione**

Comune di **BELLUNO (A757) (BL)**
Foglio **32** Particella **655**
Numeri di mappa soppressi - Partita speciale 0

Variazione in soppressione del 19/12/2006, pratica n. BL0131771, in atti dal 19/12/2006 - TABELLA DI VARIAZIONE(n.131771.1/2006)

La dichiarazione di Tabella di variazione ha:

Comune: **BELLUNO (A757) (BL)**

- **soppresso i seguenti immobili:**
Foglio **32** Particella **655**

- **variati i seguenti immobili:**
Foglio **32** Particella **656**

Annotazioni: UNITA AL FG. 32 N. 656

> **Situazione del terreno alla data della soppressione**

Classamento:

Redditi: dominicale **Euro 0,40 Lire 770**

agrario **Euro 0,25 Lire 490**

Particella con qualità: **PRATO ARBOR** di classe 3

Superficie: **140 m²**

- **Intestati alla data della soppressione:**

>

[REDACTED]

[REDACTED]


[REDACTED]

> 2.

[REDACTED]

[REDACTED]

[REDACTED]

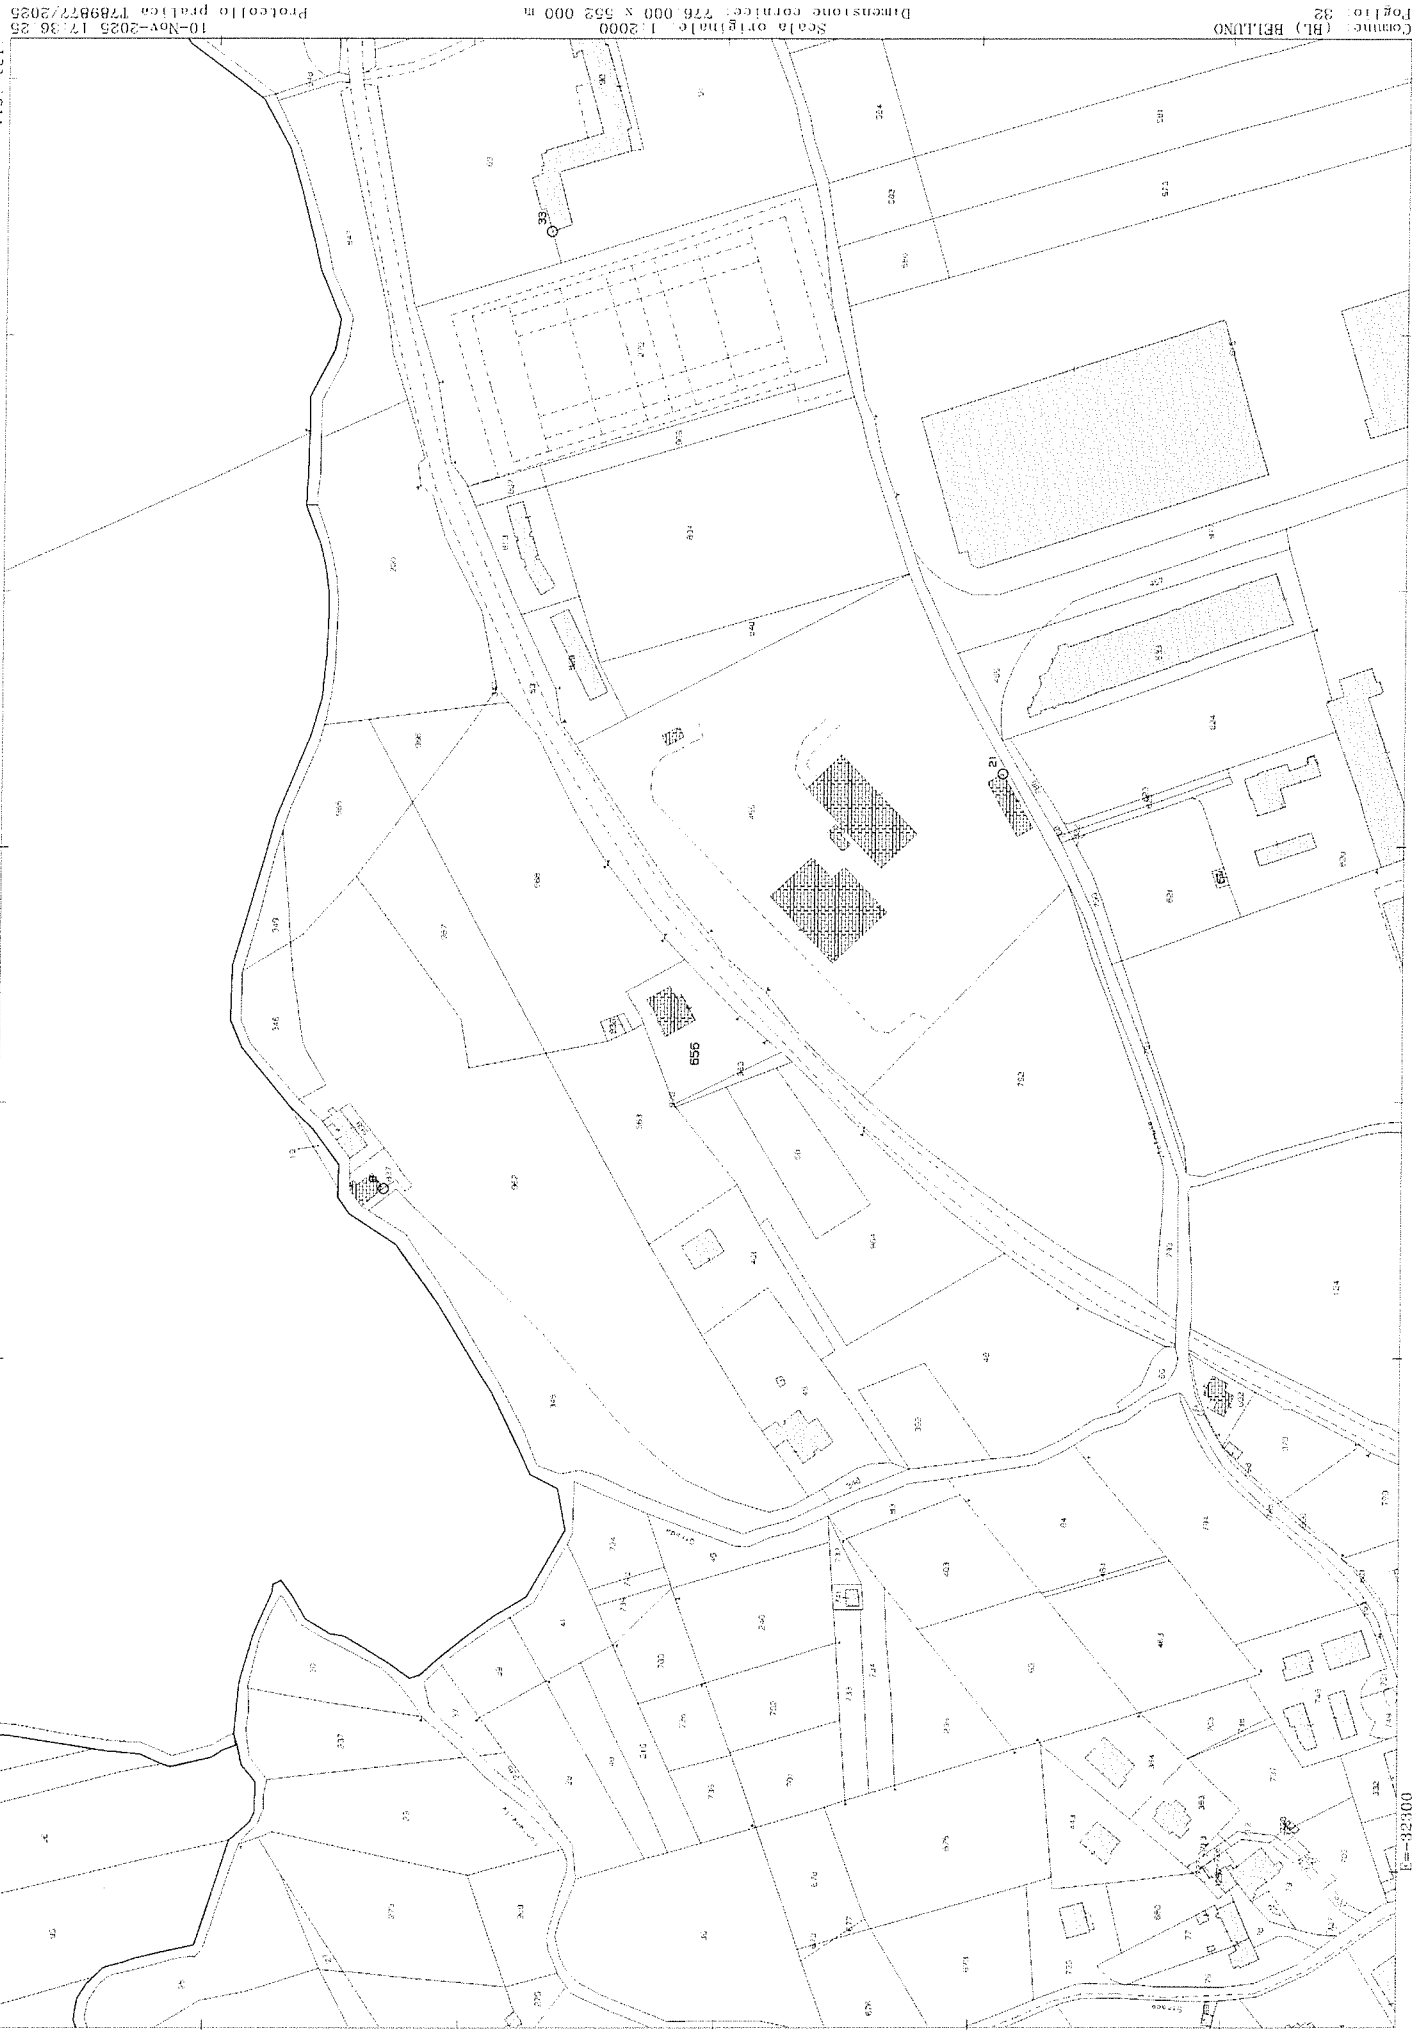

Agenzia del Territorio
CATASTO FABBRICATI
 Ufficio Provinciale di
 Belluno

Dichiarazione protocollo n. BL0113222 del 23/07/2008

Planimetria di u.i.u. in Comune di Belluno

Via Safforze

civ. 160

Identificativi Catastali:

Sezione:

Foglio: 32

Particella: 656

Subalterno:

Compilata da:

Pesce Paolo

Iscritto all'albo:

Architetti



Prov. Belluno

N. 259

Scheda n. 1

Scala 1:200

PIANO SOTTOSTRADA PRIMO H=2.40

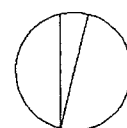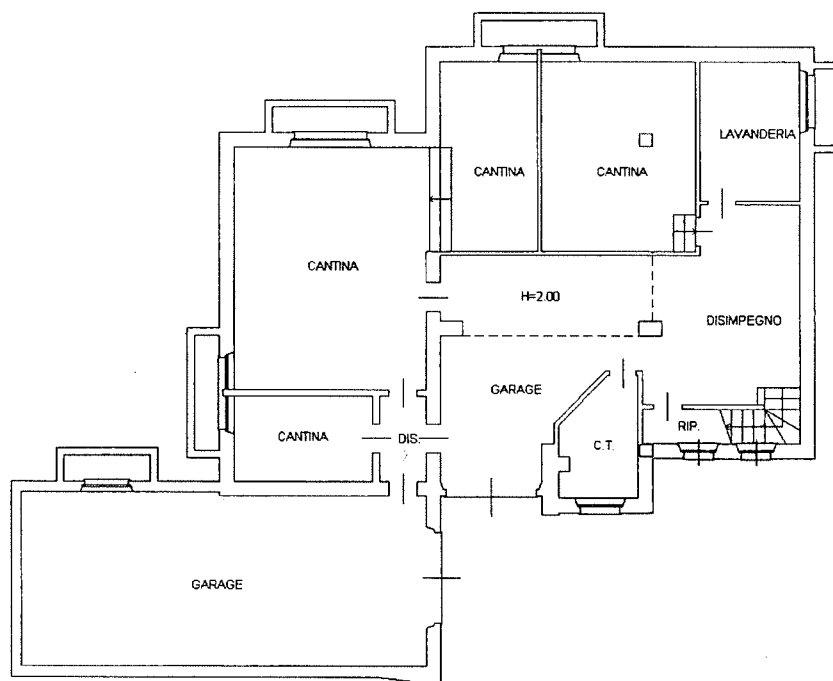

Nord

Agenzia del Territorio
CATASTO FABBRICATI
Ufficio Provinciale di
Belluno

Dichiarazione protocollo n. BL0113222 del 23/07/2008

Planimetria di u.i.u. in Comune di Belluno

Via Safforze

civ. 160

Identificativi Catastali:

Sezione:

Foglio: 32

Particella: 656

Subalterno:

Compilata da:
Pesce Paolo

Iscritto all'albo:
Architetti



Prov. Belluno

N. 259

Scheda n. 3

Scala 1:200

PIANO PRIMO

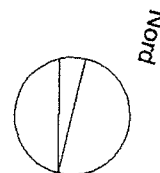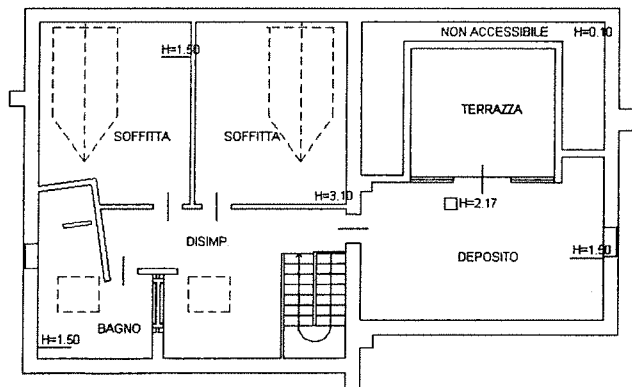

Catasto dei Fabbricati - Situazione al 28/10/2025 - Comune di BELLUNO(A/57) - < Foglio 32 Particella 656 Subalterno >
VIA SAFFORZE n. 160 Piano S1-T - 1

Agenzia del Territorio
CATASTO FABBRICATI
Ufficio Provinciale di
Belluno

Dichiarazione protocollo n. BL0133169 del 21/12/2006

Planimetria di u.i.u. in Comune di Belluno

Via Safforze

civ. 160

Identificativi Catastali:

Sezione:

Foglio: 32

Particella: 656

Subalterno:

Compilata da:
Piazza Fabio

Iscritto all'albo:
Geometri


Prov. Belluno

N. 850


Scheda n. 2

Scala 1:400

SVILUPPO AREA SCOPERTA

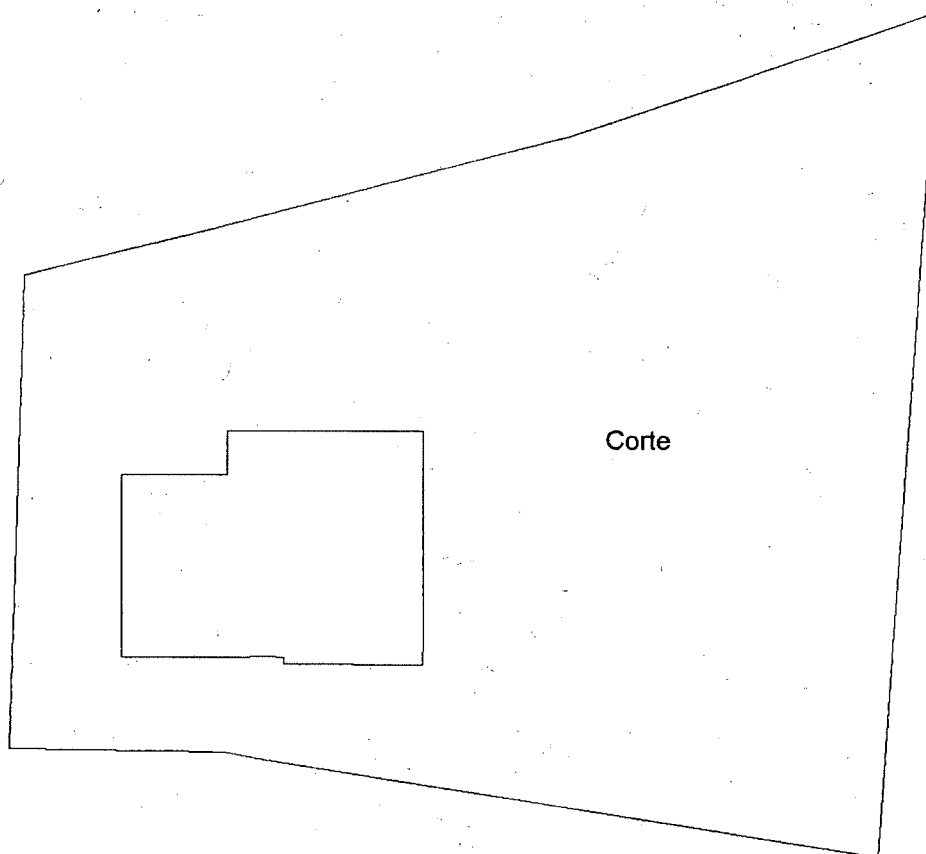

Corte

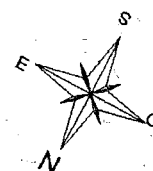

Catasto dei Fabbricati - Situazione al 28/10/2025 - Comune di BELLUNO(A/57) - < Foglio 32 Particella 656 Subalterno >
VIA SAFFORZE n. 160 PIANO S1-T-1

Agenzia del Territorio
CATASTO FABBRICATI
Ufficio provinciale di
Belluno

Dichiarazione protocollo n. BL011169 del 21/12/2006
Planimetria di u.i.u. in Comune di Belluno
Via Safforze


Identificativi Catastali:
Sezione: 32
Foglio: 32
Particella: 656
Subalterno:

Compilata da:
Piazza Fabio
Iscritto all'albo:
Geometri
Prov. Belluno


Scala 1: 200

civ. 160


N. 850

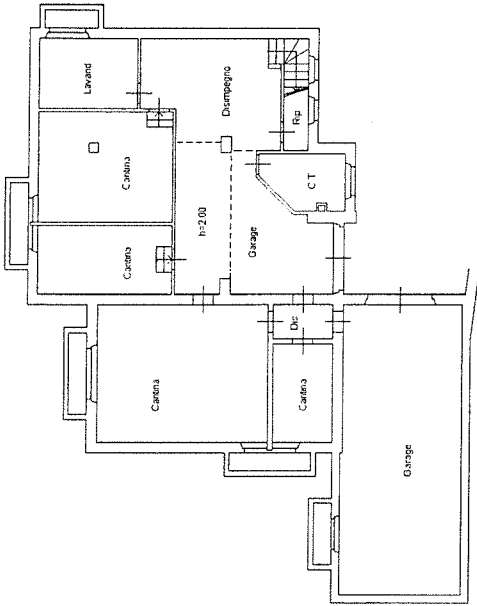


PIANO SOTTOSTRADA PRIMO H=2.40

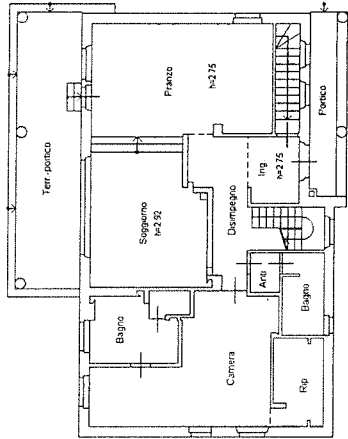

PIANO TERRA H=2.50

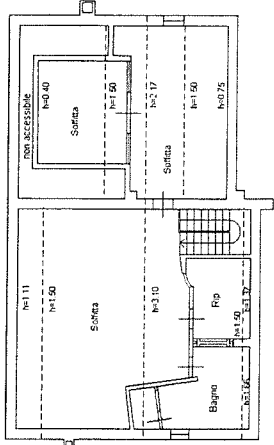

PIANO PRIMO

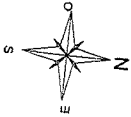

Agenzia del Territorio
CATASTO FABBRICATI
Ufficio provinciale di

Belluno

Scala 1: 200

n. 2

Dichiarazione protocollo n. BL0113222 del 23/07/2008
Planimetria di u.i.u. in Comune di Belluno
Via Safforze

civ. 160

Identificativi Catastali:
Sezione:
Foglio: 32
Particella: 656
Subalterno:

Compilata da:
Pesce Paolo
Iscritto all'albo:
Architetti
Prov. Belluno

N. 259

PIANO TERRA H=2.50

