


**Agenzia del Territorio
CATASTO FABBRICATI
Ufficio Provinciale di
Padova**

Dichiarazione protocollo n. PD0247997 del 08/07/2011 Planimetria di u.i.u. in Comune di Bovolenta Via Dell'assunta civ. 2	
Identificativi Catastali: Sezione: Foglio: 23 Particella: 132 Subalterno: 8	Compilata da: Bruno Claudio Iscritto all'albo: Geometri Prov. Padova N. 3847

Scheda n. 1 Scala 1:200

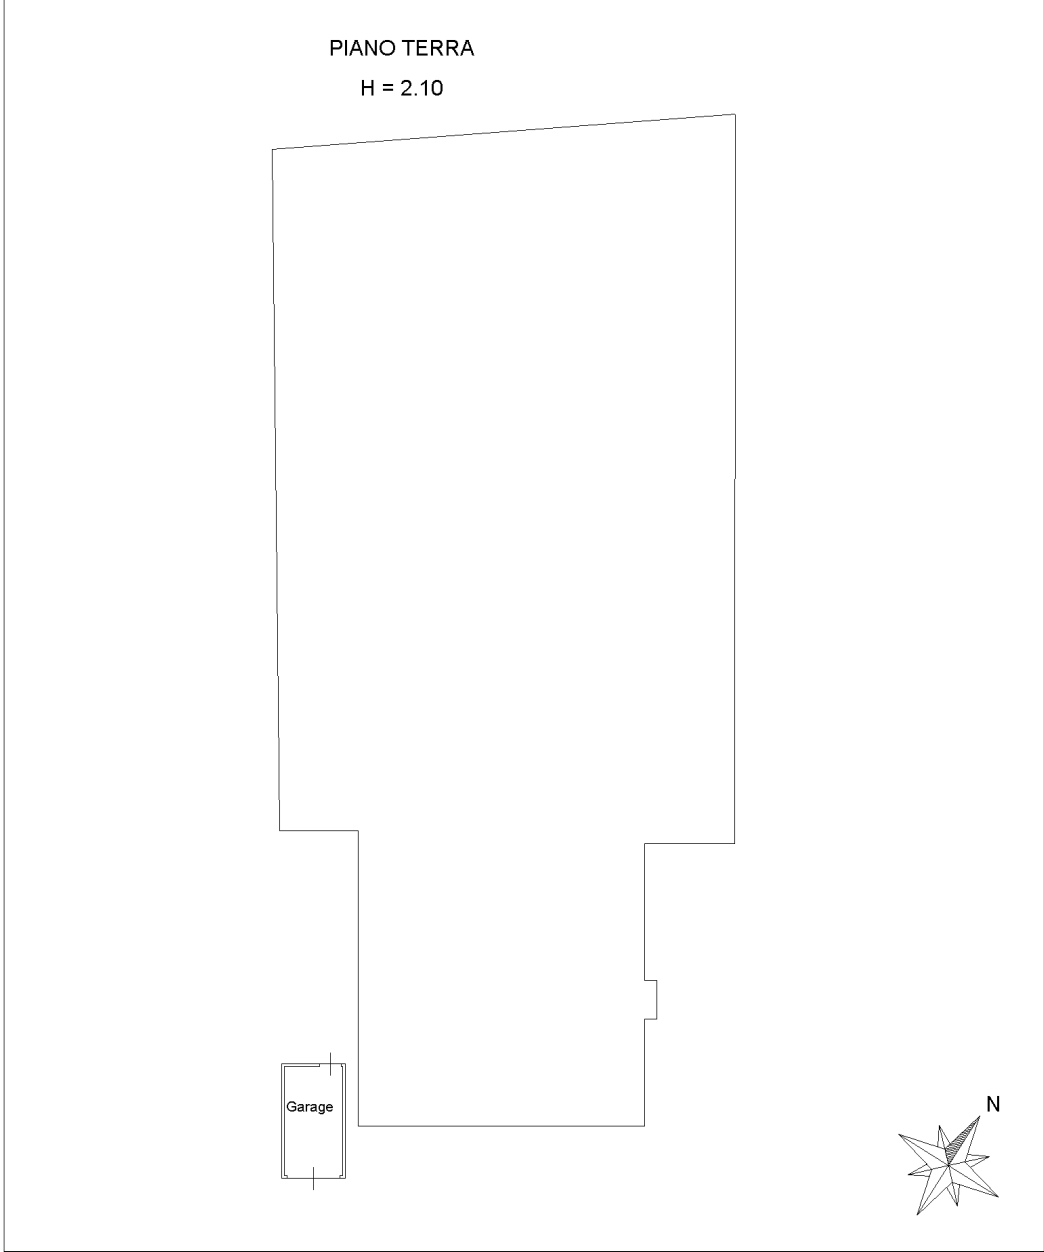

Catasto dei Fabbricati - Situazione al 22/03/2021 - Comune di BOVOLENTA (B106) - < Foglio: 23 - Particella: 132 - Subalterno: 8 >
VIA DELL' ASSUNTA n. 2 piano: 1;
input 01

**Agenzia del Territorio
CATASTO FABBRICATI
Ufficio Provinciale di
Padova**

Dichiarazione protocollo n. PD0247997 del 08/07/2011
Planimetria di u.i.u. in Comune di Bovolenta
Via Dell'assunta civ. 2

Identificativi Catastali:
Sezione:
Foglio: 23
Particella: 132
Subalterno: 9

Compilata da:
Bruno Claudio
Iscritto all'albo:
Geometri
Prov. Padova N. 3847

Scheda n. 1 Scala 1:200



input 01

9 >

Catasto dei Fabbricati - Situazione al 22/03/2021 - Comune di BOVOLENTA (B106) - < Foglio: 23 - Particella: 132 - Subalterno: 9 >

VIA DELL' ASSUNTA n. 2 piano: T-1;