



E=1/1000

V=500

ELABORATO PLANIMETRICO

Compilato da:
Salvadori Italo
Esatto all'albo:
Geometri
Prov. Padova N. 1992

**Agenzia del Territorio
CATASTO FABBRICATI
Ufficio Provinciale di
Padova**


Comune di Tombolo

Sezione: Foglio: 3 Particella: 1169


Protocollo n. M0253114 del 18/05/2022
Tipo Mappale n. 147976 del 17/06/2004

Dimostrazione grafica dei subalterni

Scala 1 : 500

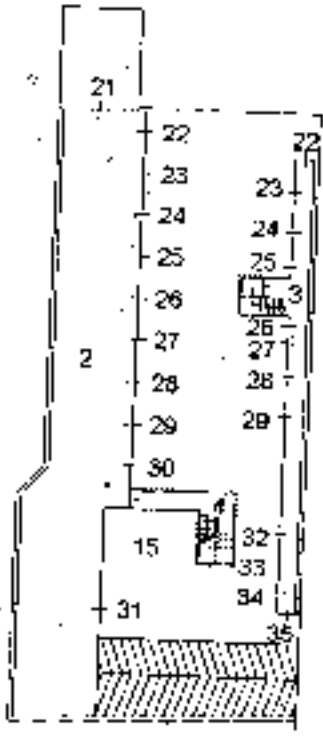

PIANO PRIMO SOTTOSTRADA

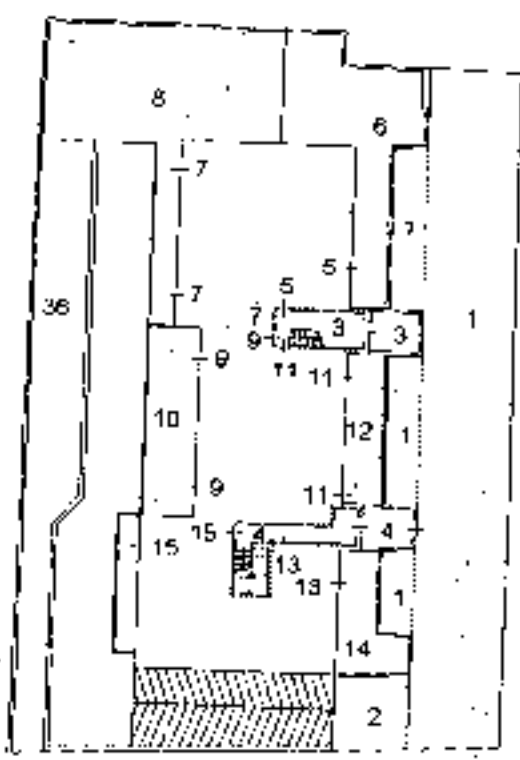

PIANO TERRA



PIANO PRIMO

