

APP. 2

**Agencia del Territorio  
CATASTO FABBRICATI**  
Ufficio provinciale di  
Padova

Scala 1: 200

Ultima planimetria in atti

Data: 22/05/2023 - n. T128508 - Richiedente: BNTLCN51L24L483Q

Totale schede: 1 - Formato di acquisizione: A3(297x420) - Formato stampa richiesto: A4(210x297)

Scheda n. 1

Completata da:  
Marchioro Endrio  
Iscritto all'albo:  
Geometri  
Prov. Padova  
N. 4047

Identificativi Catastali:  
Sezione:  
Foglio: 2  
Particella: 247  
Subalterno: 4

Dichiarazione protocollo n. PD0408950 del 28/11/2007  
Pianimetria di u.i.v. in Comune di Albignasego  
Via Polo Marco  
civ. 14

PIANO TERRA

H = ml. 3.00



ALTRA UNITA' IMMOBILIARE



*Al. Da*

Identificativi Catastali:  
 Sezione:  
 Foglio: 2  
 Particella: 247  
 Subalterno: 4

Compilata da:  
 Marchioro Endrio  
 Scritto all' albo:  
 Geometri  
 Prov. Padova N. 4047

Dichiarazione protocollo n. PD040890 del 28/11/2007  
 Planimetria di u.i.v. in Comune di Albignasego  
 Vicolo Polo Marco civ. 14


**Agencia del Territorio**  
**CATASO FABBRICATI**  
 Ufficio provinciale di  
 Padova

Scala 1:200

Ultima planimetria in atti

Data: 22/05/2023 - n. T128508 - Richiedente: BNTLCN51L24L483Q

Totale schede: 1 - Formato di acquisizione: A3(297x420) - Formato stampa richiesto: A4(210x297)

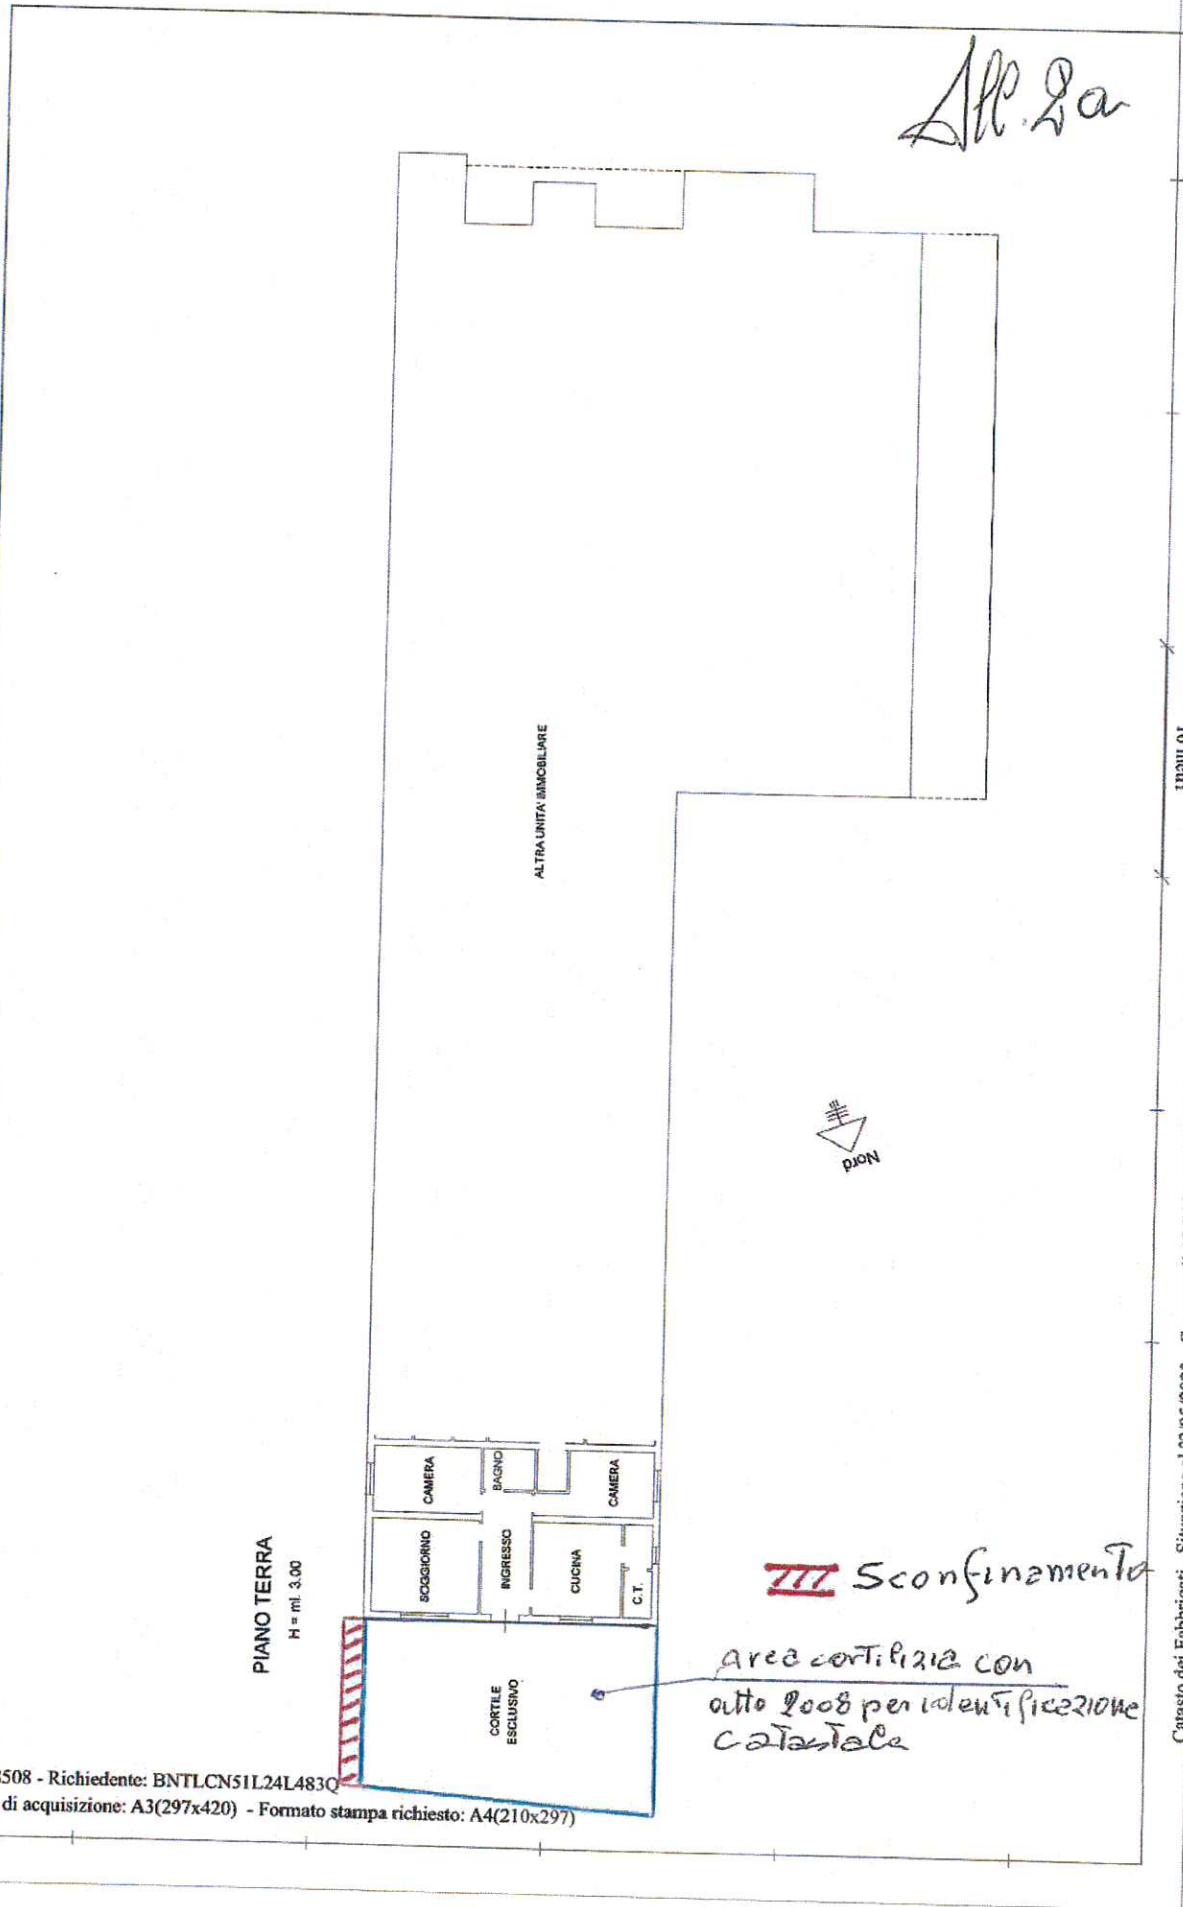

PIANO TERRA  
H = mt. 3.00

**III** Sconfinamento

Area cortile con otto loob per identificazione catastale


Catascio dei Fabbricati - Situazione al 22/05/2023 - Comune di ALBIGNASEGO(A161) - < Foglio 2 - Particella 278 - Subalterno 5 > - Uiu grafiata  
 VIA M. POLO n. 14 Piano T

Agenzia del Territorio  
**CATASTO FABBRICATI**  
Ufficio Provinciale di  
Padova

*Alleg. 4*

| ELABORATO PLANIMETRICO              |         |
|-------------------------------------|---------|
| Compilato da:<br>Cerabino Giancarlo |         |
| Iscritto all'albo:<br>Geometri      |         |
| Prov. Padova                        | N. 2590 |

|                                      |  |
|--------------------------------------|--|
| Comune di Albignasego                | Protocollo n. PD0350970 del 01/12/2010 |
| Sezione: Foglio: 2 Particella: 978   | Tipo Mappale n. del                    |
| Dimostrazione grafica dei subalterni | Scala 1 : 500                          |

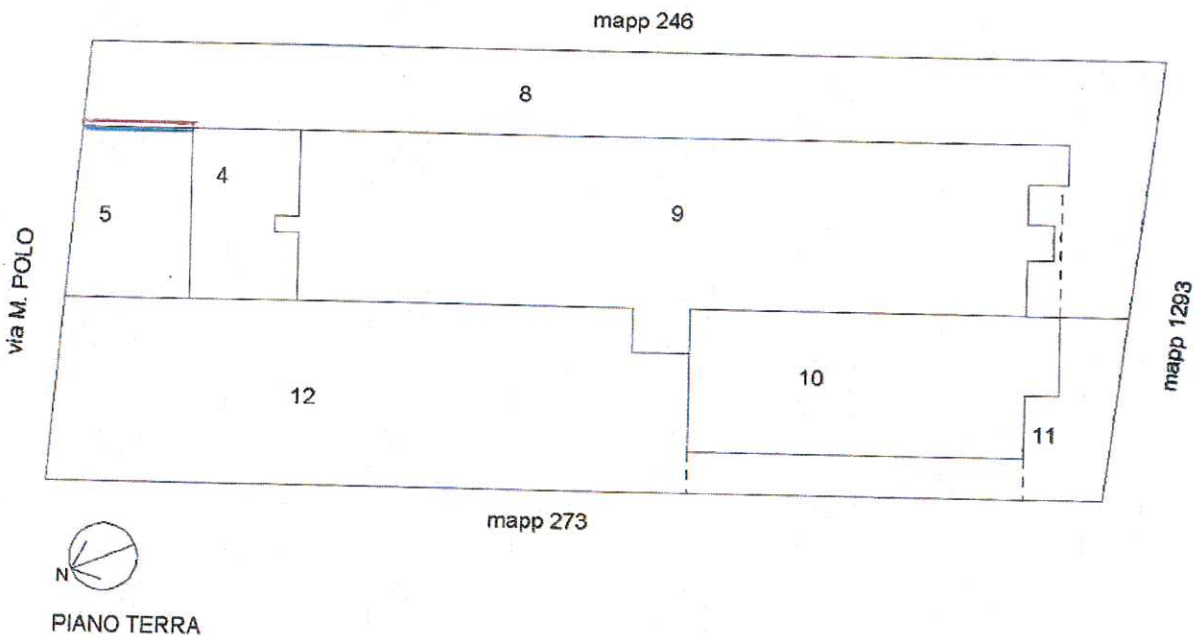

Elaborato Planimetrico - Catasto dei Fabbricati - Situazione al 22/05/2023 - Comune di ALBIGNASEGO(A161) - < Foglio 2 Particella 978 >

Ultima planimetria in atti

Data: 22/05/2023 - n. T132417 - Richiedente: Telematico

Totale schede: 1 - Formato di acquisizione: A4(210x297) - Formato stampa richiesto: A4(210x297) - Fattore di scala non utilizzabile



Att. 6

N=1200

Direzione Provinciale di Padova Ufficio Provinciale - Territorio - Direttore SARACO RODOLFO

Vis. tel. (0.90 euro)



Particella: 978

Comune: (PD) ALBIGNASEGO  
Foglio: 2

Scala originale: 1:2000  
Dimensione cornice: 534.000 x 378.000 metritocollo pratica T108323/2023  
6-Giu-2023 10:21:39