


| | | | | |
|--------------------------------------|-----------------------------------|-------------------------------|-------------------|---------|
| ELABORATO PIANIMETRICO | Compilato da: Graziani Alessandro | Iscritto all'albo: Architetti | Prov. Padova | K. 1774 |
| Comune di Vigodarzere | Sezione: Foglio: 20 | Particella: 3046 | Prp n. 10/05/2021 | del |
| Dimostrazione grafica dei subalterni | | | | |
| Tipo Mappale n. del | | Scala 1 : 500 | | |

Genzia delle Entrate
CATASTO FABBRICATI
 Ufficio provinciale di Padova


Ultima planimetria in atti

Data: 09/04/2024 - n. T123328 - Richiedente: Telematico

Totale schede: 4 - Formato di acquisizione: A3(297x420) - Formato stampa richiesto: A4(210x297) - Fattore di scala non utilizzabile

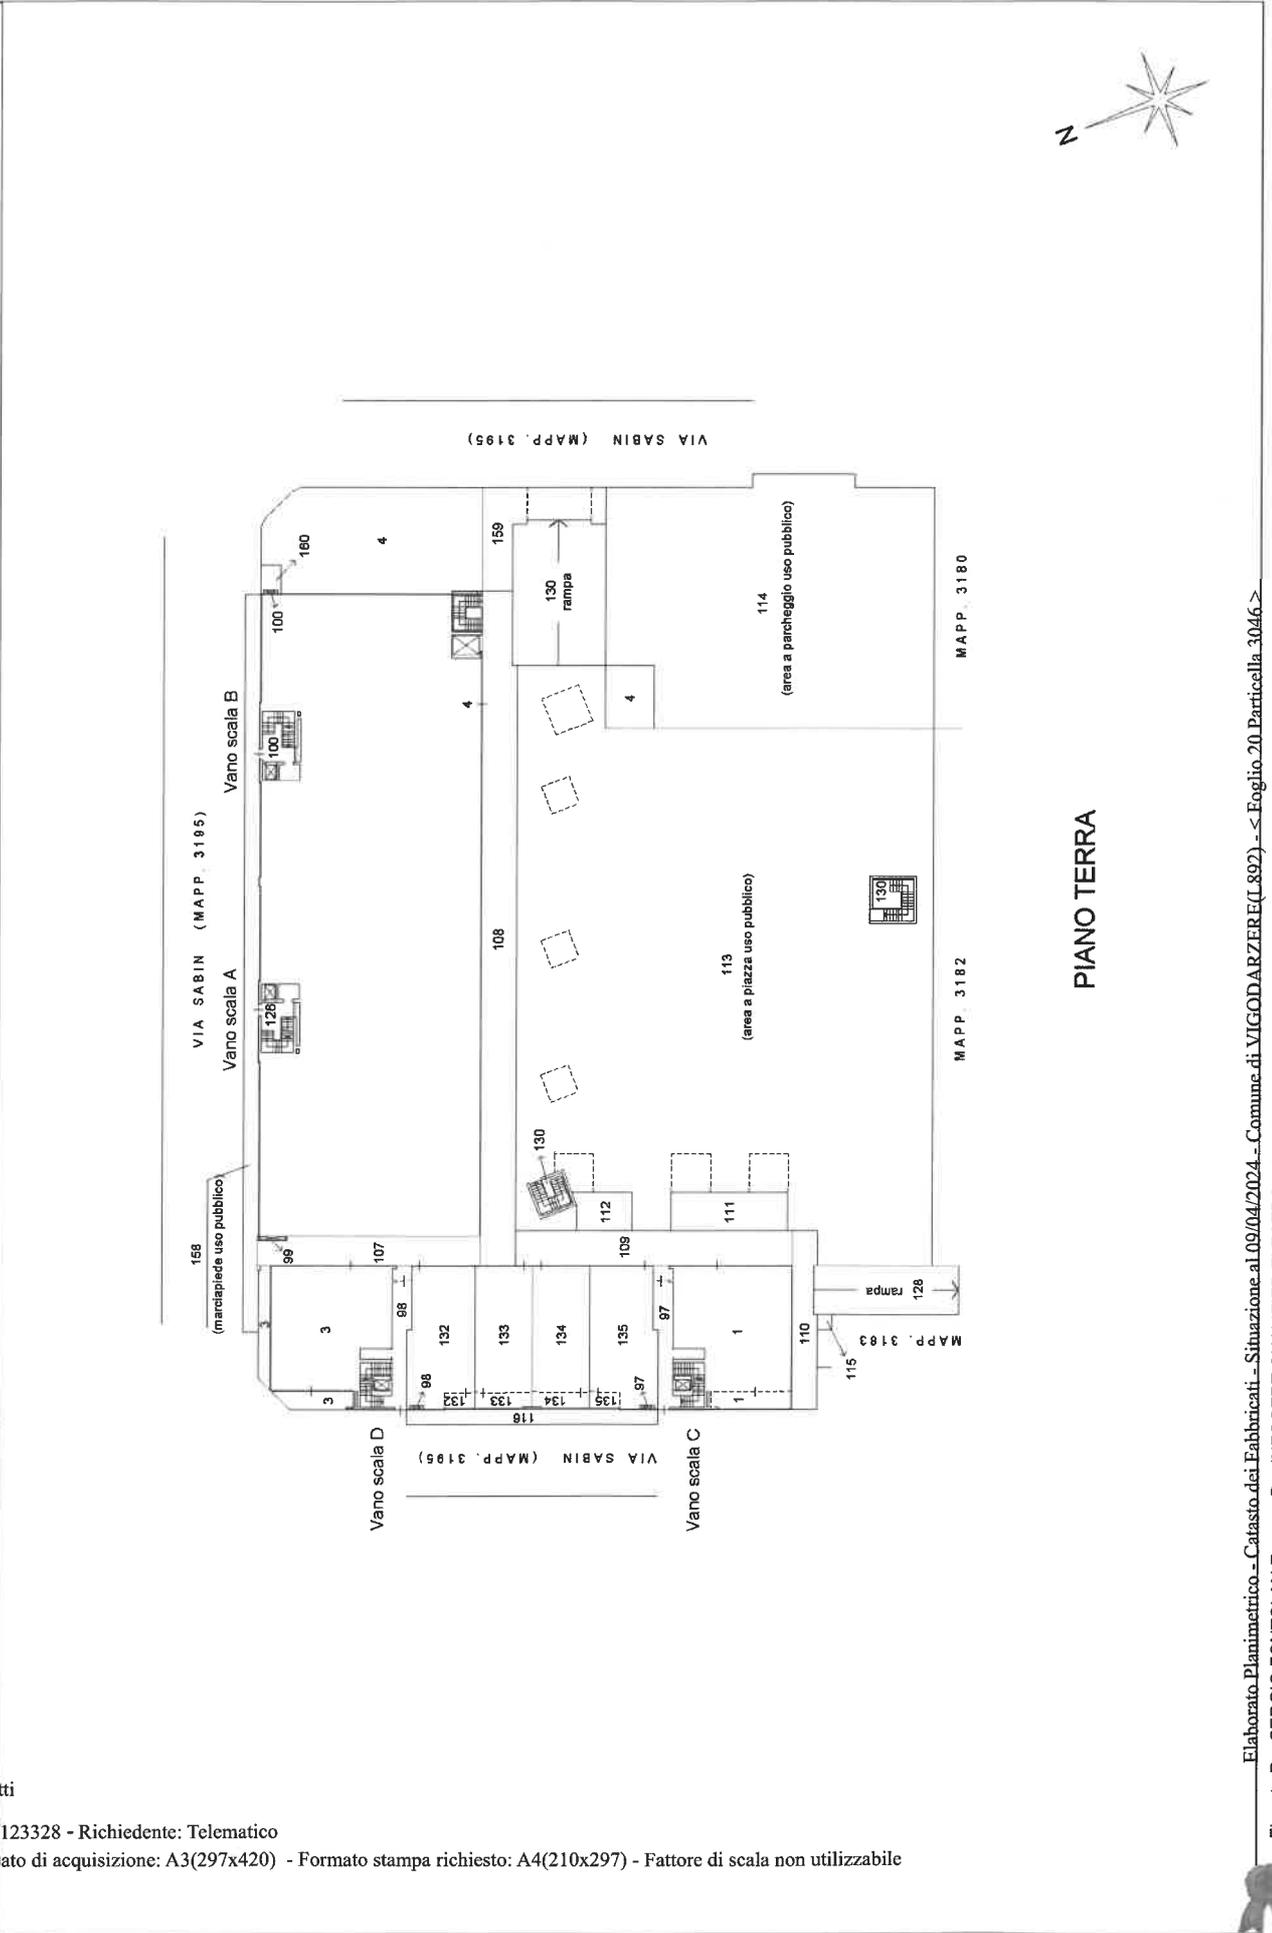


| | | | | |
|--------------------------------------|-----------------------------------|-------------------------------|-------------------------|---------|
| ELABORATO PLANIMETRICO | Compilato da: Graziani Alessandro | Iscritto all'albo: Architetti | Prov. Padova | N. 1774 |
| Comune di Vigodarzere | Sezione: Foglio: 20 | Particella: 3046 | Proprietà n. 10/05/2021 | del |
| Dimostrazione grafica dei subalterni | | Tipo Mappale n. | Scala 1 : 500 | |

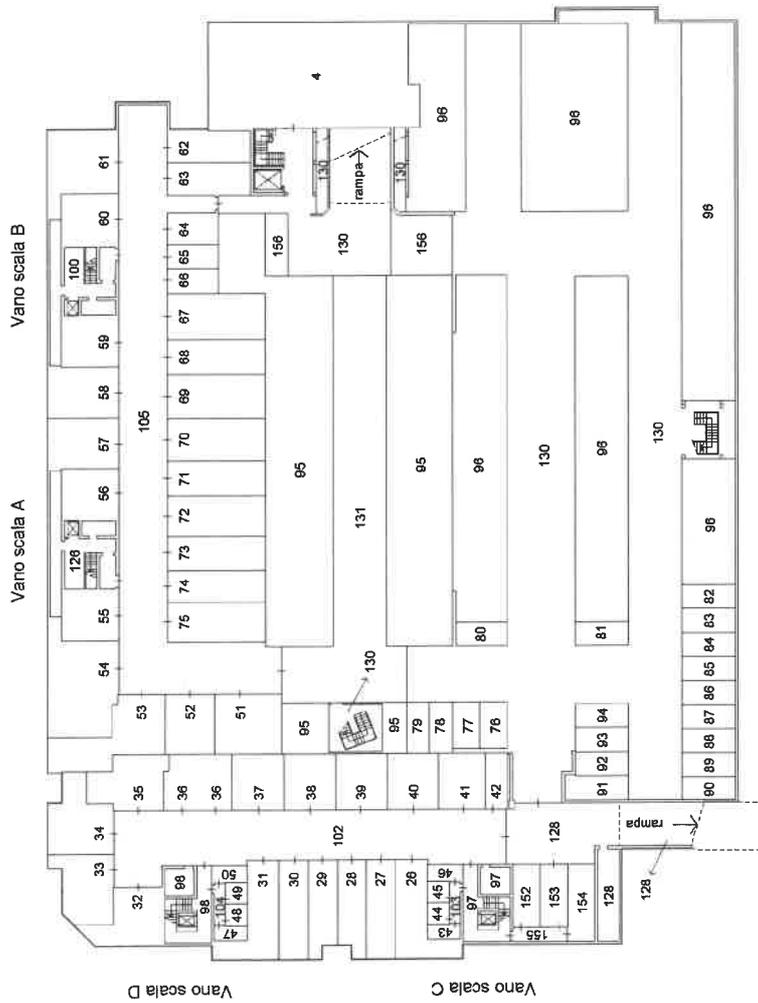

PIANO 1 SOTTOSTRADA

| | | | | |
|--------------------------------------|-----------------------------------|------------------------------|--------------|-----------------|
| ELABORATO PLANIMETRICO | Compilato da: Graziani Alessandro | Isritto all'albo: Architetti | Prov. Padova | N. 1774 |
| Comune di Vigodarzere | Sezione: Foglio: 20 | Particella: 3046 | Prp000474 n. | 10/05/2021 del. |
| Dimostrazione grafica dei subalotami | | Tipo Mappale n. | del | Scala 1 : 500 |

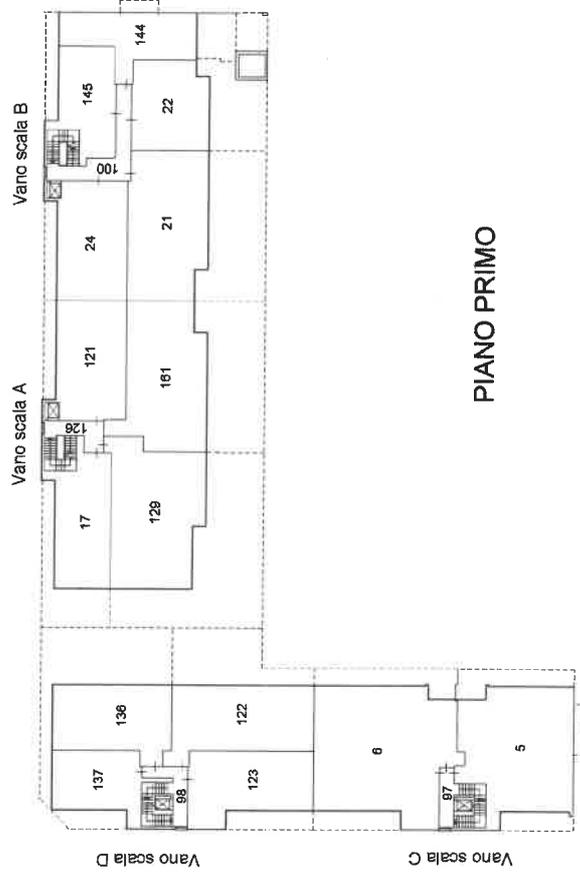

PIANO PRIMO

Ultima planimetria in atti

Data: 09/04/2024 - n. T123328 - Richiedente: Telematico

Totale schede: 4 - Formato di acquisizione: A3(297x420) - Formato stampa richiesto: A4(210x297) - Fattore di scala non utilizzabile

| | | | | |
|--------------------------------------|-----------------------------------|-------------------------------|----------------------------|---------|
| ELABORATO PLANIMETRICO | Compilato da: Graziani Alessandro | Iscritto all'albo: Architetti | Prov. Padova | N. 1774 |
| Comune di Vigodarzere | Sezione: Foglio: 20 | Particella: 3046 | Prp (art. 4) n. 10/05/2021 | del |
| Dimostrazione grafica dei subalterni | | | | |
| Tipo Mappale n. del Scala 1 : 500 | | | | |

Agencia delle Entrate
CATASTO FABBRICATI
 Ufficio provinciale di Padova

Ultima planimetria in atti

Data: 09/04/2024 - n. T123328 - Richiedente: Telematico

Totale schede: 4 - Formato di acquisizione: A3(297x420) - Formato stampa richiesto: A4(210x297) - Fattore di scala non utilizzabile

