



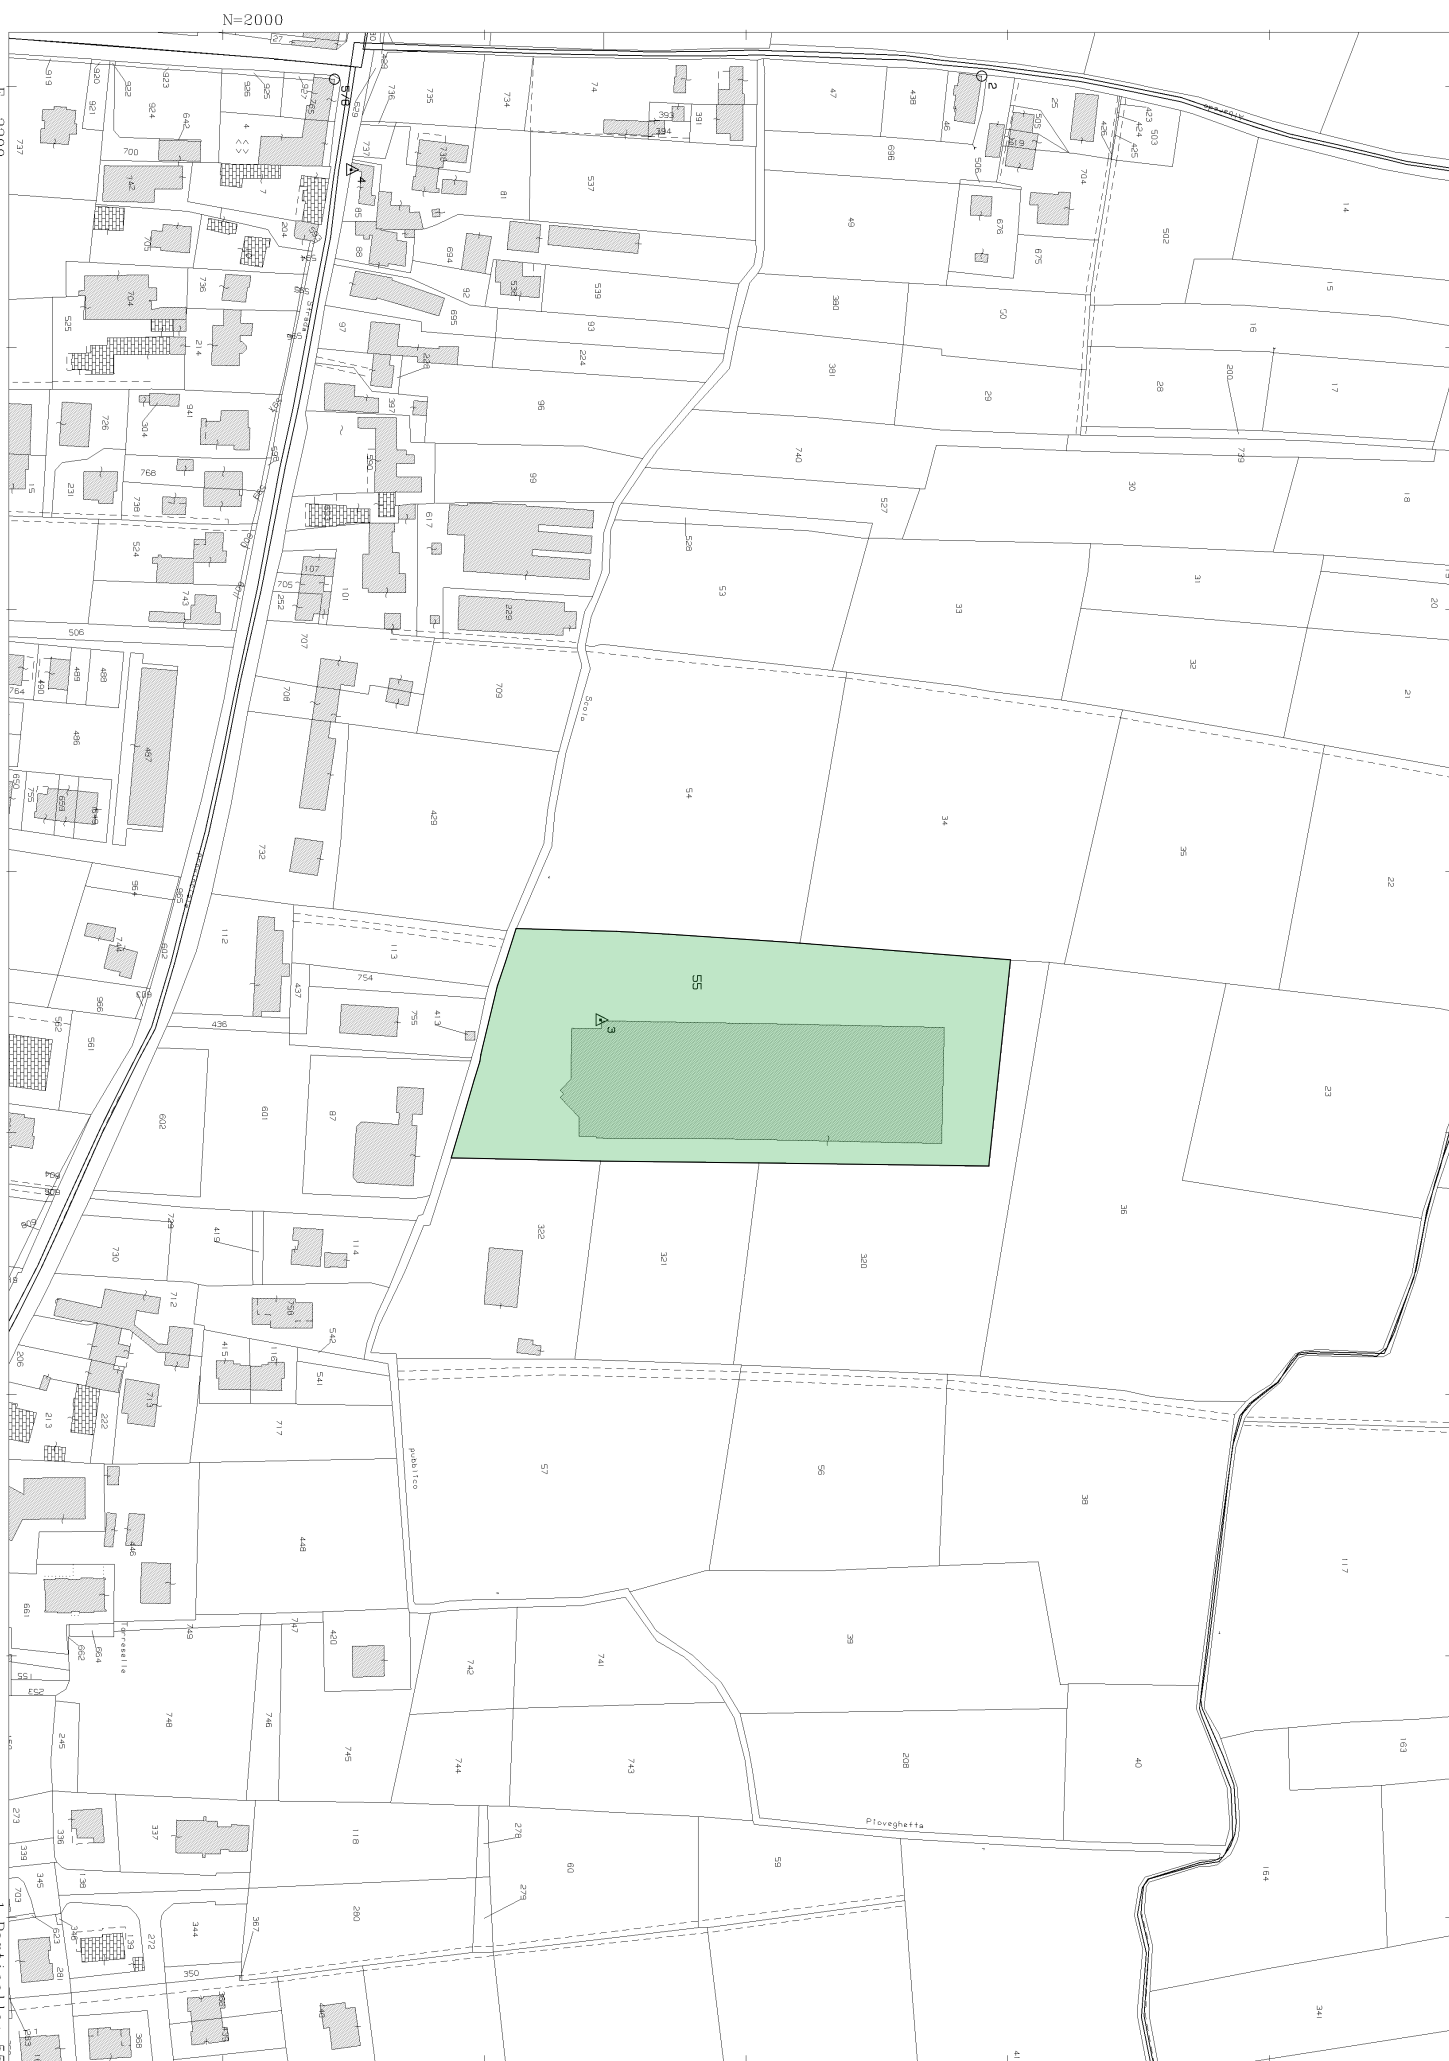


E-2200

1 Particella: 55


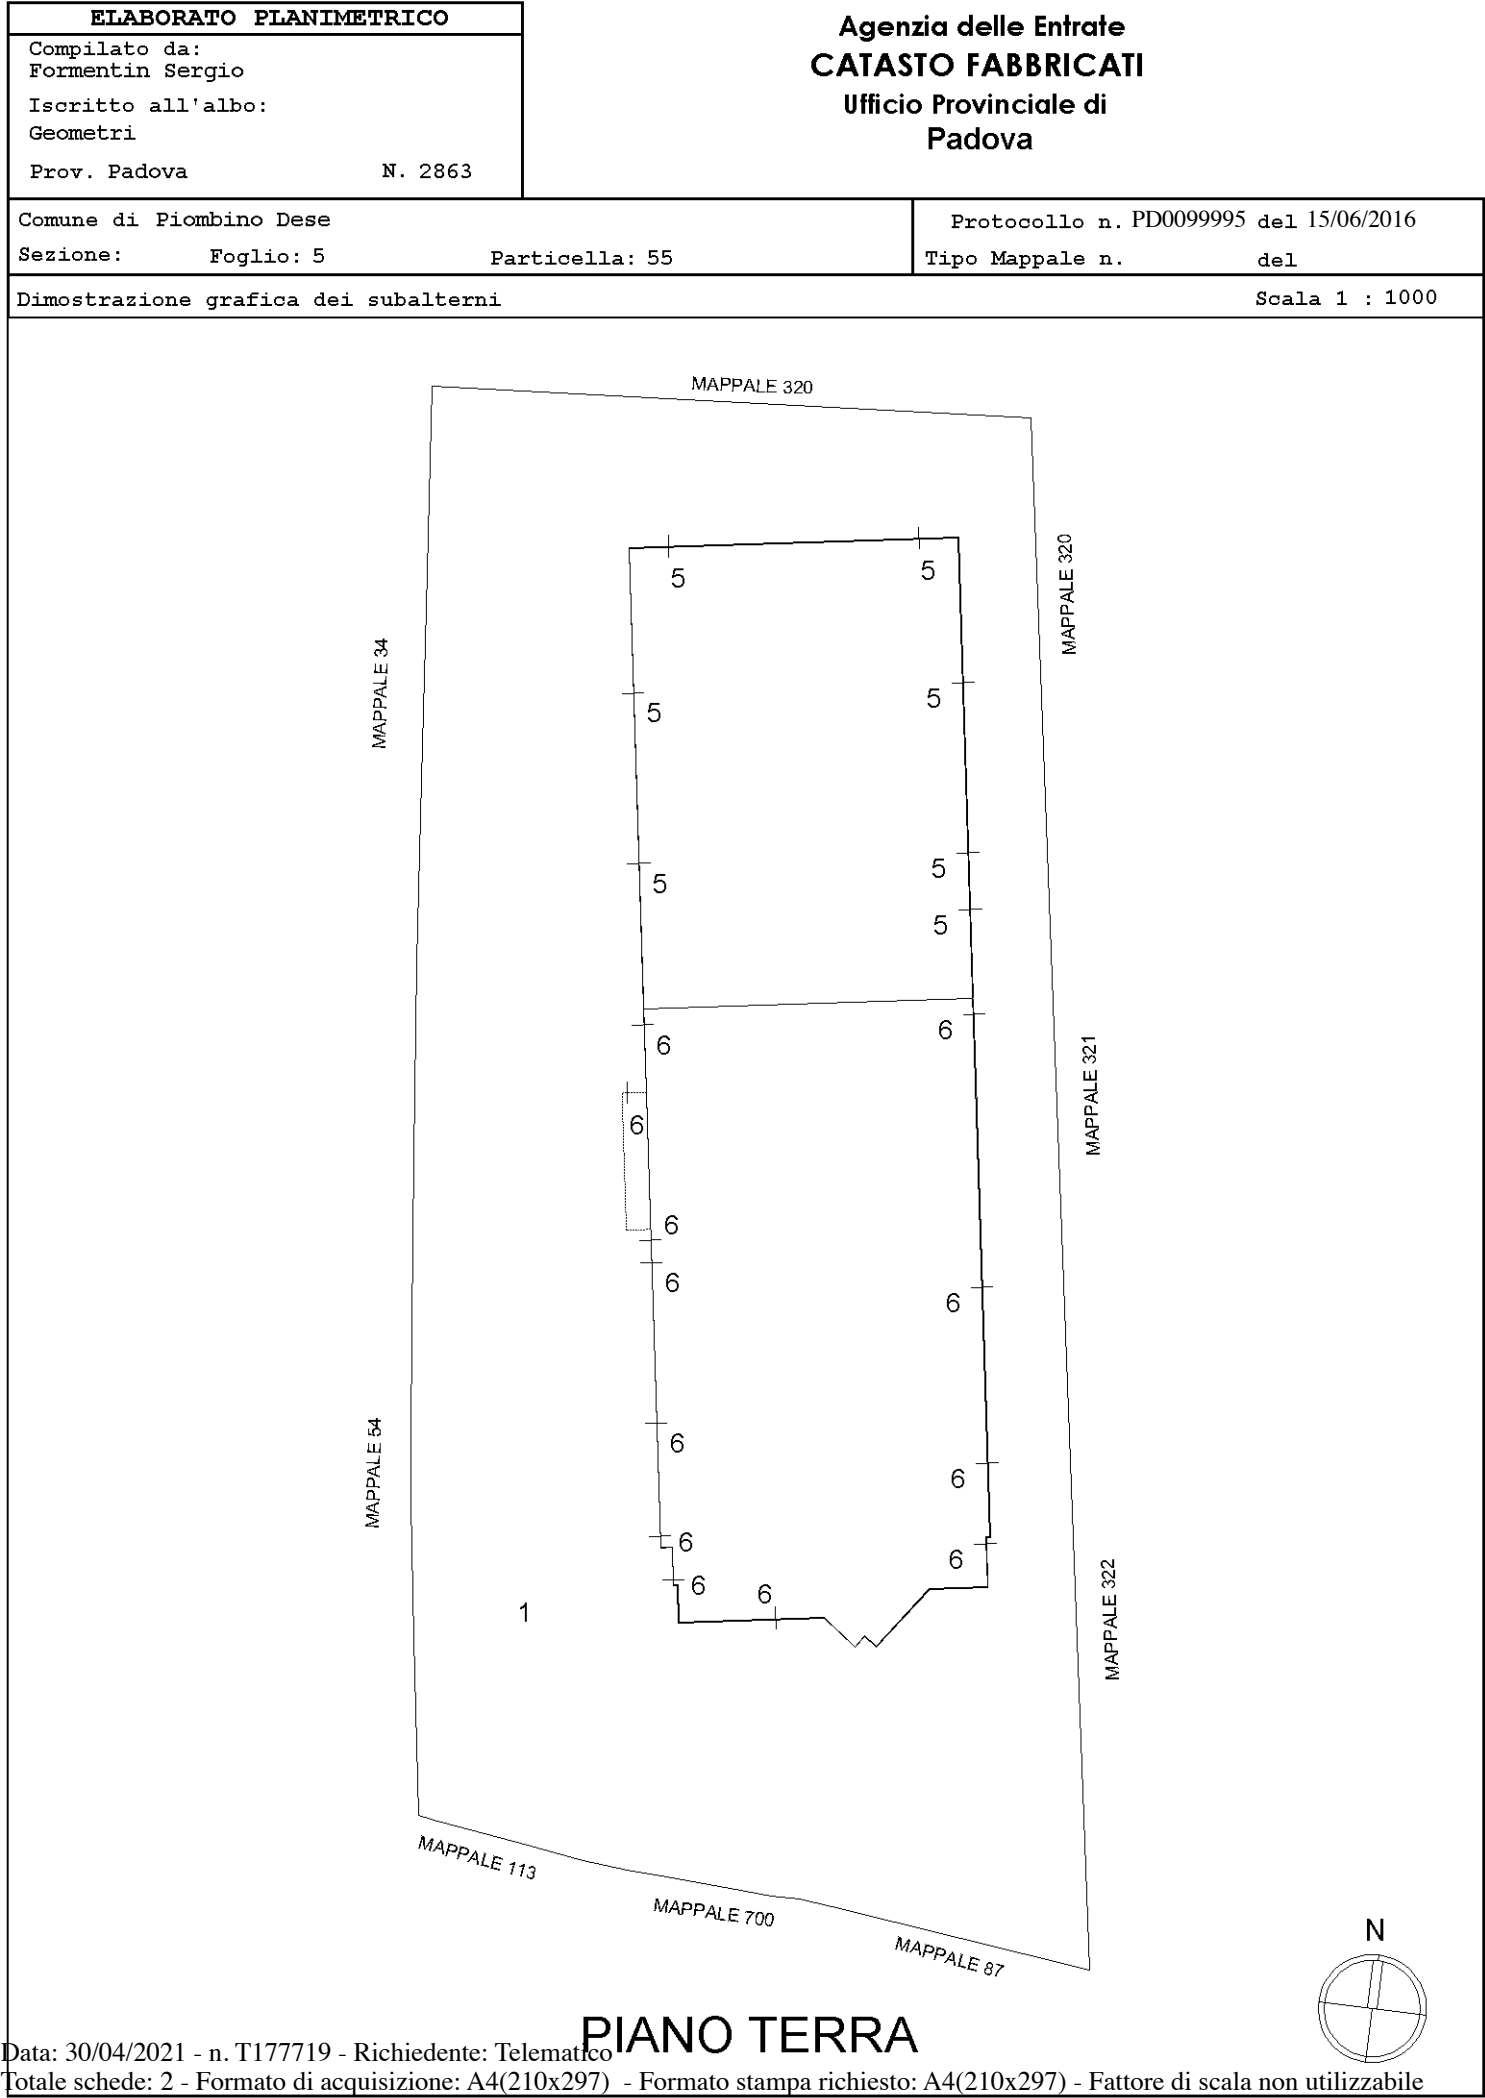


ELABORATO PLANIMETRICO		Agenzia delle Entrate	
Compilato da: Formentin Sergio		CATASTO FABBRICATI	
Iscritto all'albo: Geometri		Ufficio Provinciale di	
Prov. Padova		Padova	
N. 2863			
Comune di Piombino Dese		Protocollo n. PD0099995 del 15/06/2016	
Sezione:	Foglio: 5	Particella: 55	Tipo Mappale n. del
Dimostrazione grafica dei subalterni			Scala 1 : 1000

PIANO PRIMO

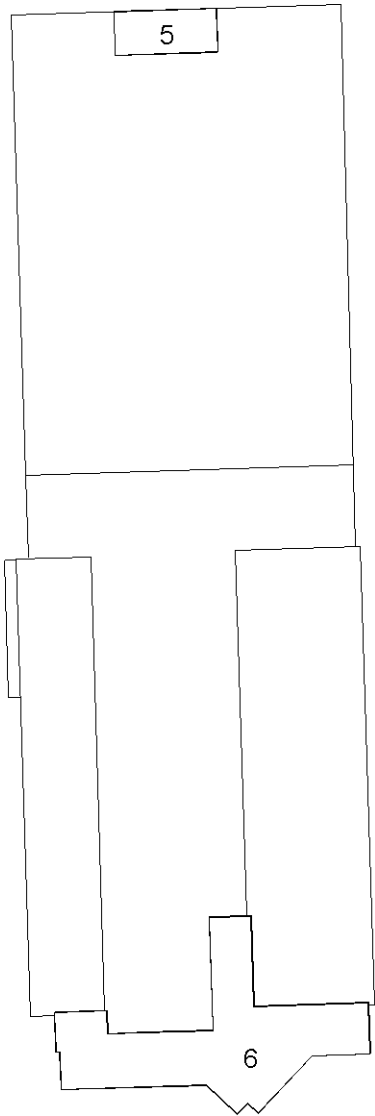

PIANO COPERTURA

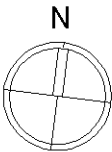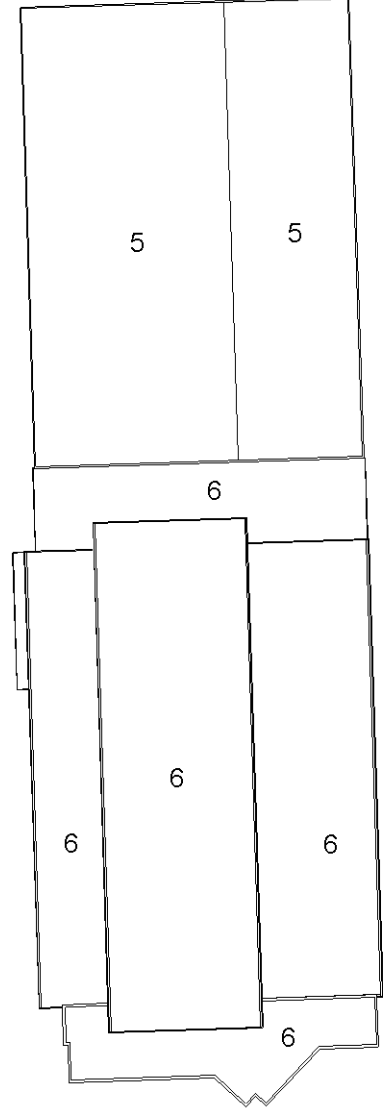

Direzione Provinciale di Padova
Ufficio Provinciale - Territorio
Servizi Catastali
Comune di: PIOMBINO DESE
Elenco Subalterni

ACCERTAMENTO DELLA PROPRIETA IMMOBILIARE URBANA
ELENCO DEI SUBALTERNI ASSEGNATI

Comune		Sezione		Foglio	Particella		Tipo mappale	del:
PIOMBINO DESE				5	55			
Sub	UBICAZIONE via/piazza	n°civ	Piani	Scala	Int.	DESCRIZIONE		
1	via piave	35	T			B.C.N.C. COMUNE AI SUB. 5 E 6		
5	via piave	35	T-1 2			OPIFICIO		
6	via piave	35	T-1 2			OPIFICIO		

Unità immobiliari n. 3

Tributi erariali: 0,00

Visura telematica

Data: 30/04/2021 - n. T183863 - Richiedente: MZZMRC67E03G224S
Totale schede: 3 - Formato di acquisizione: A3(297x420) - Formato stampa richiesto: A3(297x420)
Ultima planimetria in atti

Agenzia delle Entrate
CATASTO FABBRICATI
Ufficio provinciale di
Padova



Dichiarazione protocollo n. PD0099994 del 15/06/2016
Planimetria di u.i.u. in Comune di Piombino Dese
Via Piave civ. 35

Identificativi Catastali:
Sezione:
Foglio: 5
Particella: 55
Subalterno: 5

Compilata da:
Formentin Sergio
Iscritto all'albo:
Geometri
Prov. Padova N. 2863

n. 1
Scala 1: 500

PARTICOLARE 1

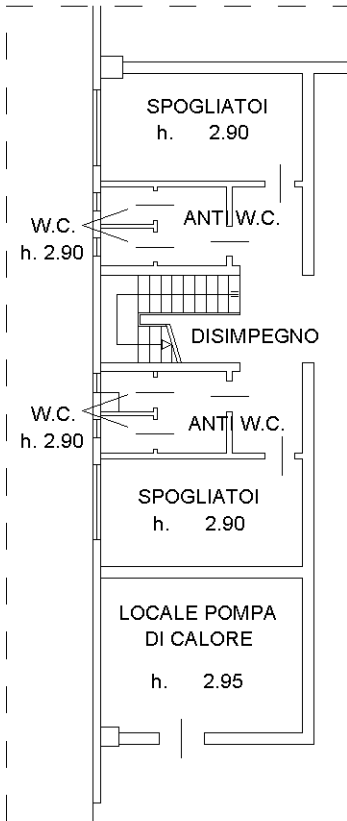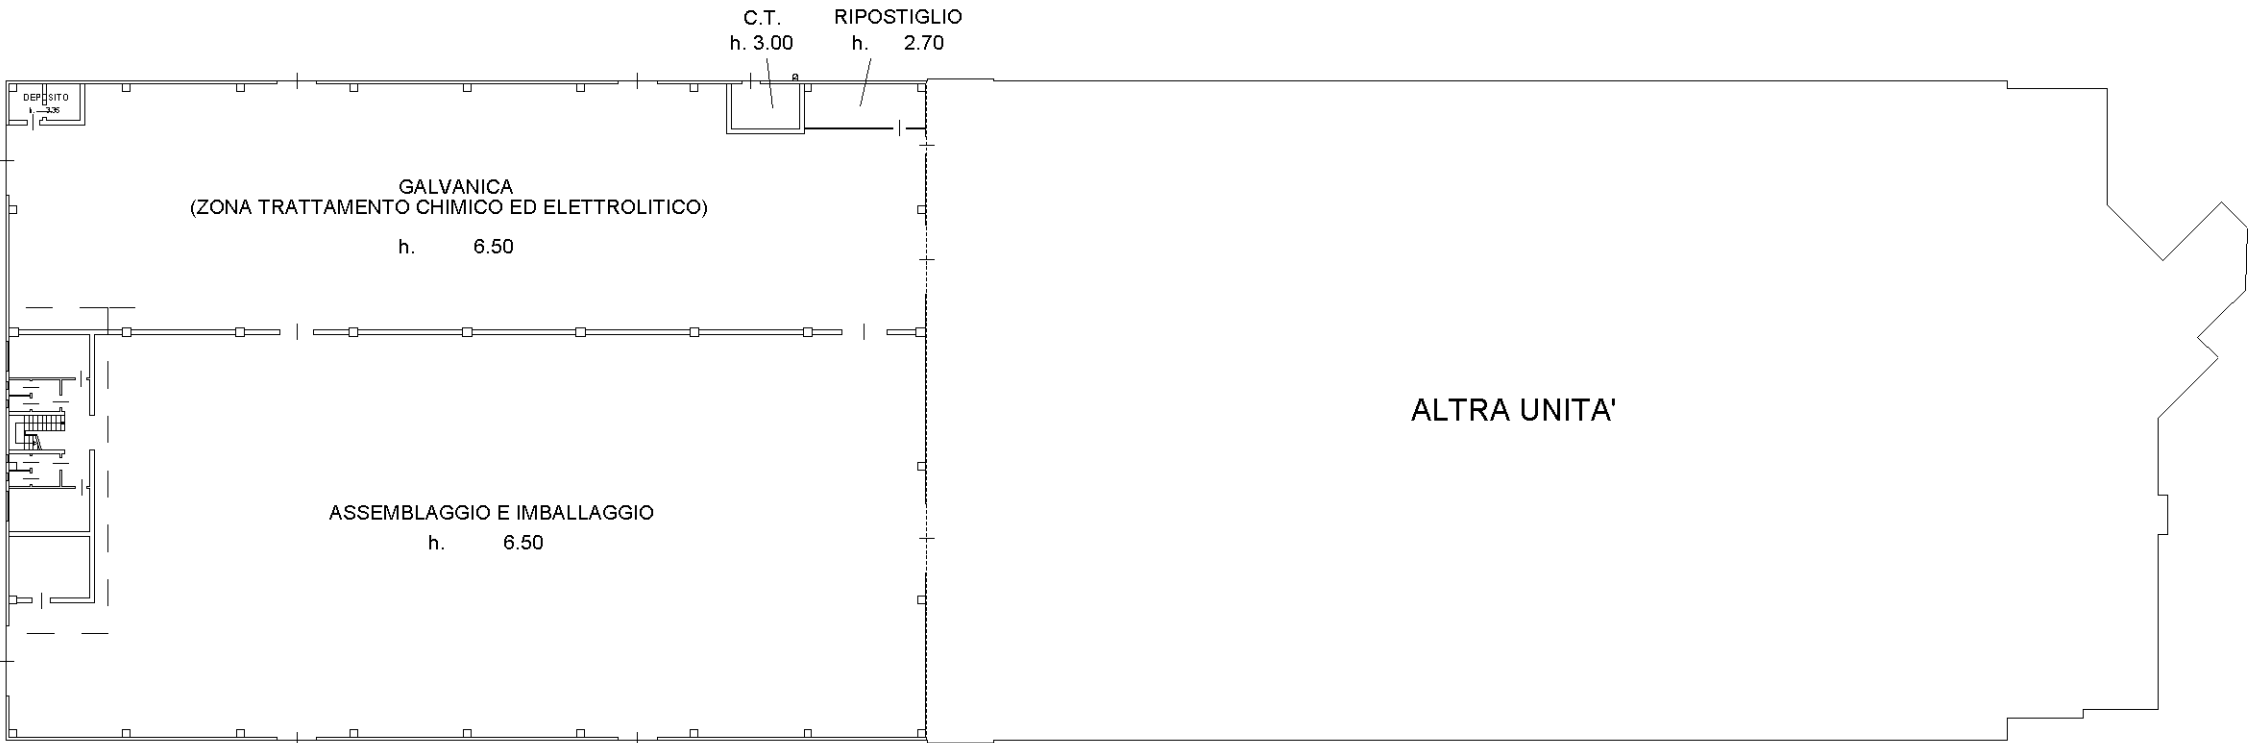

PARTICOLARE 1
SCALA 1:200

PIANTA PIANO TERRA




Dichiarazione protocollo n. PD0099994 del 15/06/2016	
Planimetria di u.i.u. in Comune di Piombino Dese	
Via Piave	civ. 35

Identificativi Catastali:
Sezione:
Foglio: 5
Particella: 55
Subalterno: 5

Compilata da: Formentin Sergio	
Iscritto all'albo: Geometri	
Prov. Padova	N. 2863

PIANTA PIANO PRIMO

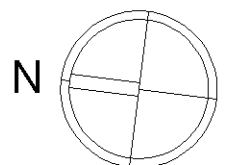


Dichiarazione protocollo n. PD0099994 del 15/06/2016
 Planimetria di u.i.u. in Comune di Piombino Dese
 Via Piave civ. 35

Identificativi Catastali:	Compilata da:	
Sezione:	Formentin Sergio	
Foglio: 5	Iscritto all'albo:	
Particella: 55	Geometri	
Subalterno: 5	Prov. Padova	N. 2863

The image shows a detailed architectural floor plan of a building. On the left side, there is a long, narrow section divided into two rows of four small, square rooms each. Each room is filled with a dense grid pattern, likely representing a wall or a specific material. Above and below these rows are long, narrow rectangular areas, possibly corridors or common spaces. To the right of this section is a large, open area labeled 'ALTRA UNITA' in bold, uppercase letters. The overall layout suggests a modern, minimalist design with a focus on open space and structured, grid-like elements.

ALTRA UNITA'

PIANTA COPERTURA

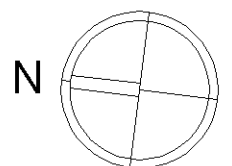



Data: 30/04/2021 - n. 1
Totale schede: 3
Ultima planimetria: n. 1
n. 1 T183864 - Richiedente: MZZMRC67E03G224S
Formato di acquisizione: A3(297x420) - Formato stampa richiesto: A3(297x420)

Agenzia delle Entrate
CATASTO FABBRICATI
Ufficio provinciale di
Padova

Dichiarazione protocollo n. PD0099995 del 15/06/2016
Planimetria di u.i.u. in Comune di Piombino Dese
Via Piave civ. 35

Identificativi Catastali:
Sezione:
Foglio: 5
Particella: 55
Subalterno: 6

Compilata da:
Formentin Sergio
Iscritto all'albo:
Geometri
Prov. Padova N. 2863

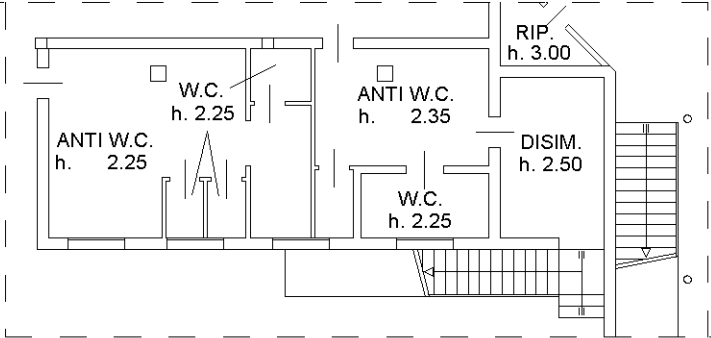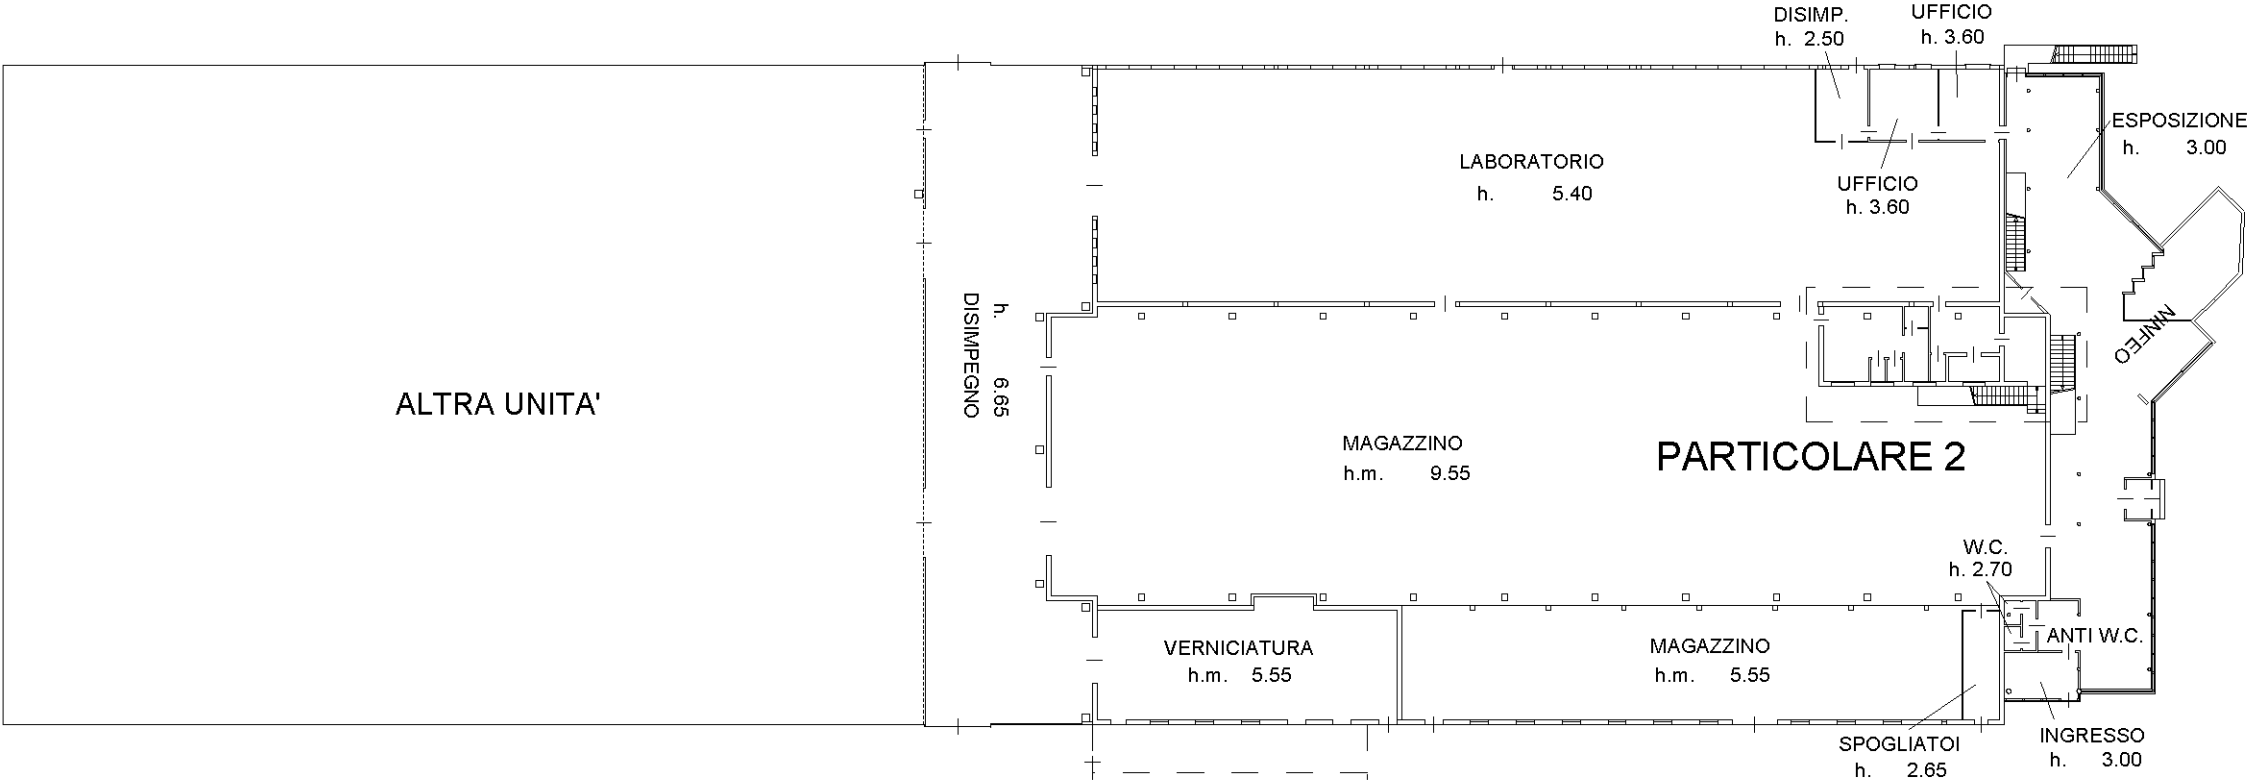

PARTICOLARE 2
SCALA 1:200

PIANTA PIANO TERRA

