


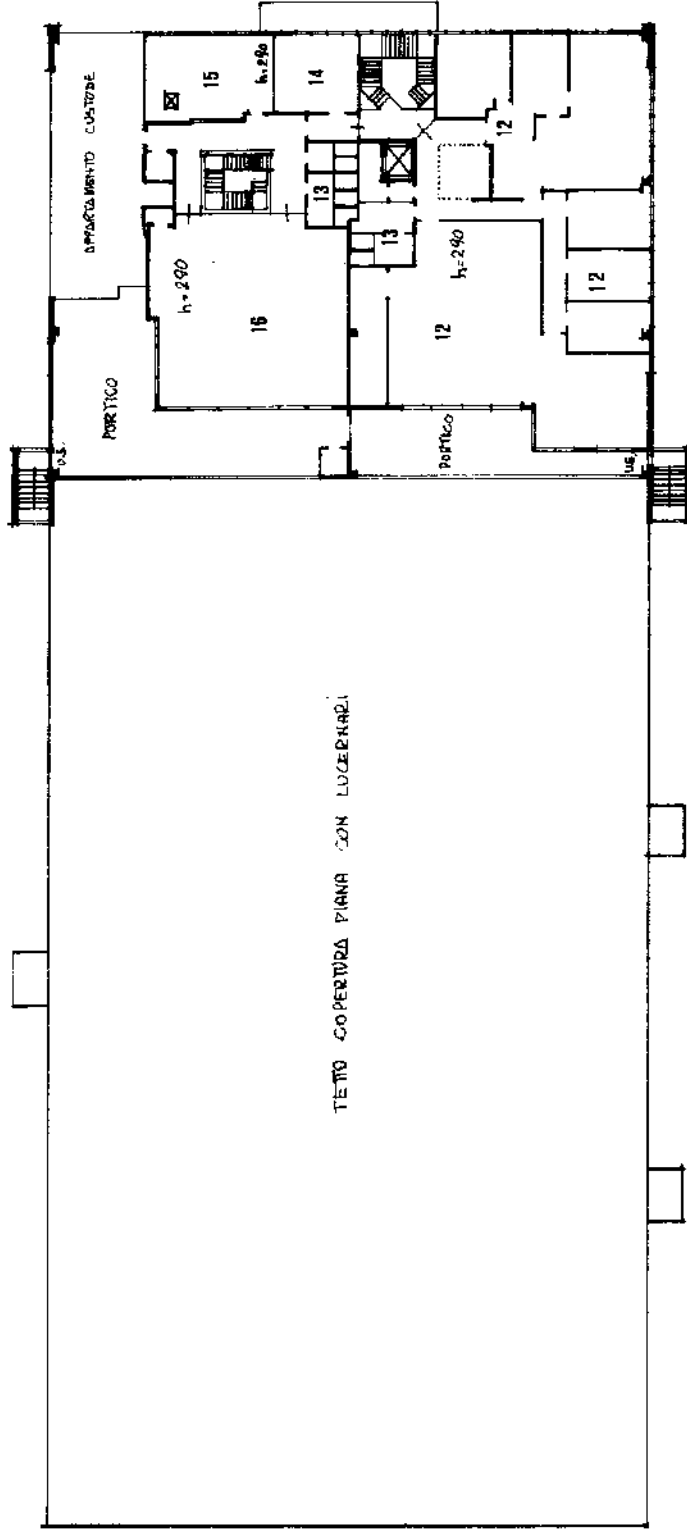


PIANTA PRIMO PIANO



10 metri

ESTRATTO DI MAPPA

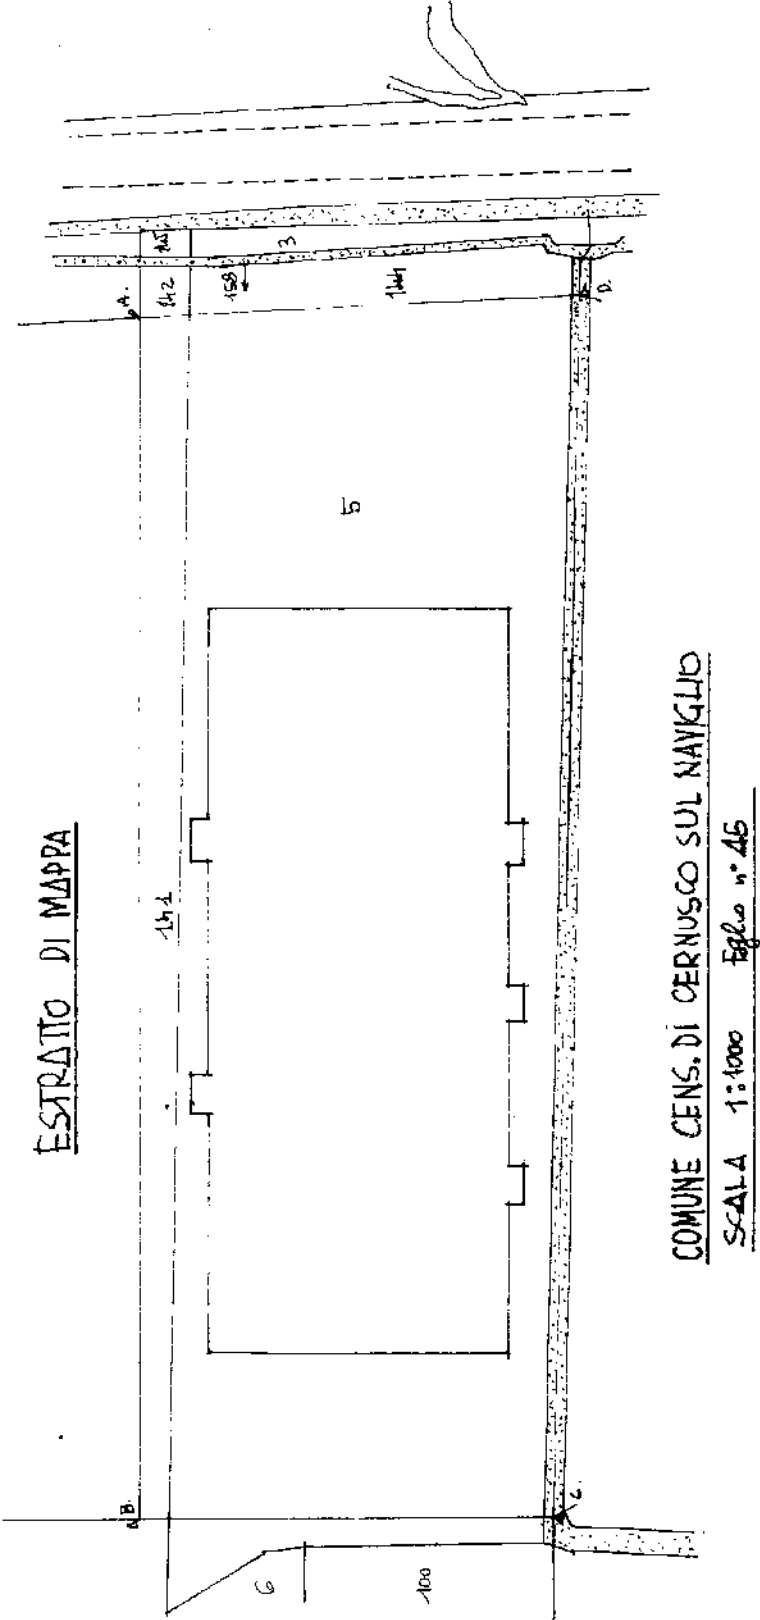

COMUNE CENS. DI CERNUSCO SUL NAVIGLIO

Scala 1:1000 Foglio n° 45

MODULARI
F. 02.0001 496



MINISTERO DELLE FINANZE

Mod. A (Nuovo Catasto Edilizio Urbano)

DIREZIONE GENERALE DEL CATASTO E DEI SERVIZI TECNICI ERARIALI

Lire
150

NUOVO CATASTO EDILIZIO URBANO

(R. DECRETO-LEGGE 12 APRILE 1939, N. 432)


Planimetria dell'immobile situato nel Comune di CERNUSCO SUL NAVIGLIO Via STRADA PADANA SUPERIORE 6.

Ditta "MIRTA DEL PINETO" s.p.a.


Allegata alla dichiarazione presentata all'Ufficio Tecnico Erariale di MILANO

SCHEDA N° 455860

PIANTA PRIMO PIANO

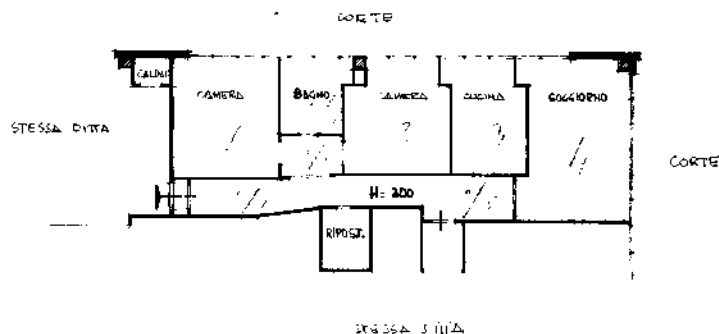

ORIENTAMENTO

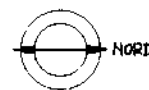

SCALA DI 1:200

SPAZIO RISERVATO PER LE ANNOTAZIONI DELL'UFFICIO

DATA
PROT. N°

45
5
2

Compilata dal ARCH. FRANCESCO TROMBETA
(Tecnico, nome e cognome dell'autore)

Iscritto all'Albo degli ARCHITETTI
della Provincia di COMO n° 230
Data: APR 1985

Firma:


Francesco Trombetta

Ultima planimetria in atti

Data presentazione: 14/05/1985 - Data: 13/05/2023 - n. T69922 - Richiedente: RVRDVD69C17A001X

Totale schede: 1 - Formato di acquisizione: A3(297x420) - Formato stampa richiesto: A4(210x297)

ALLEGATO N. 4

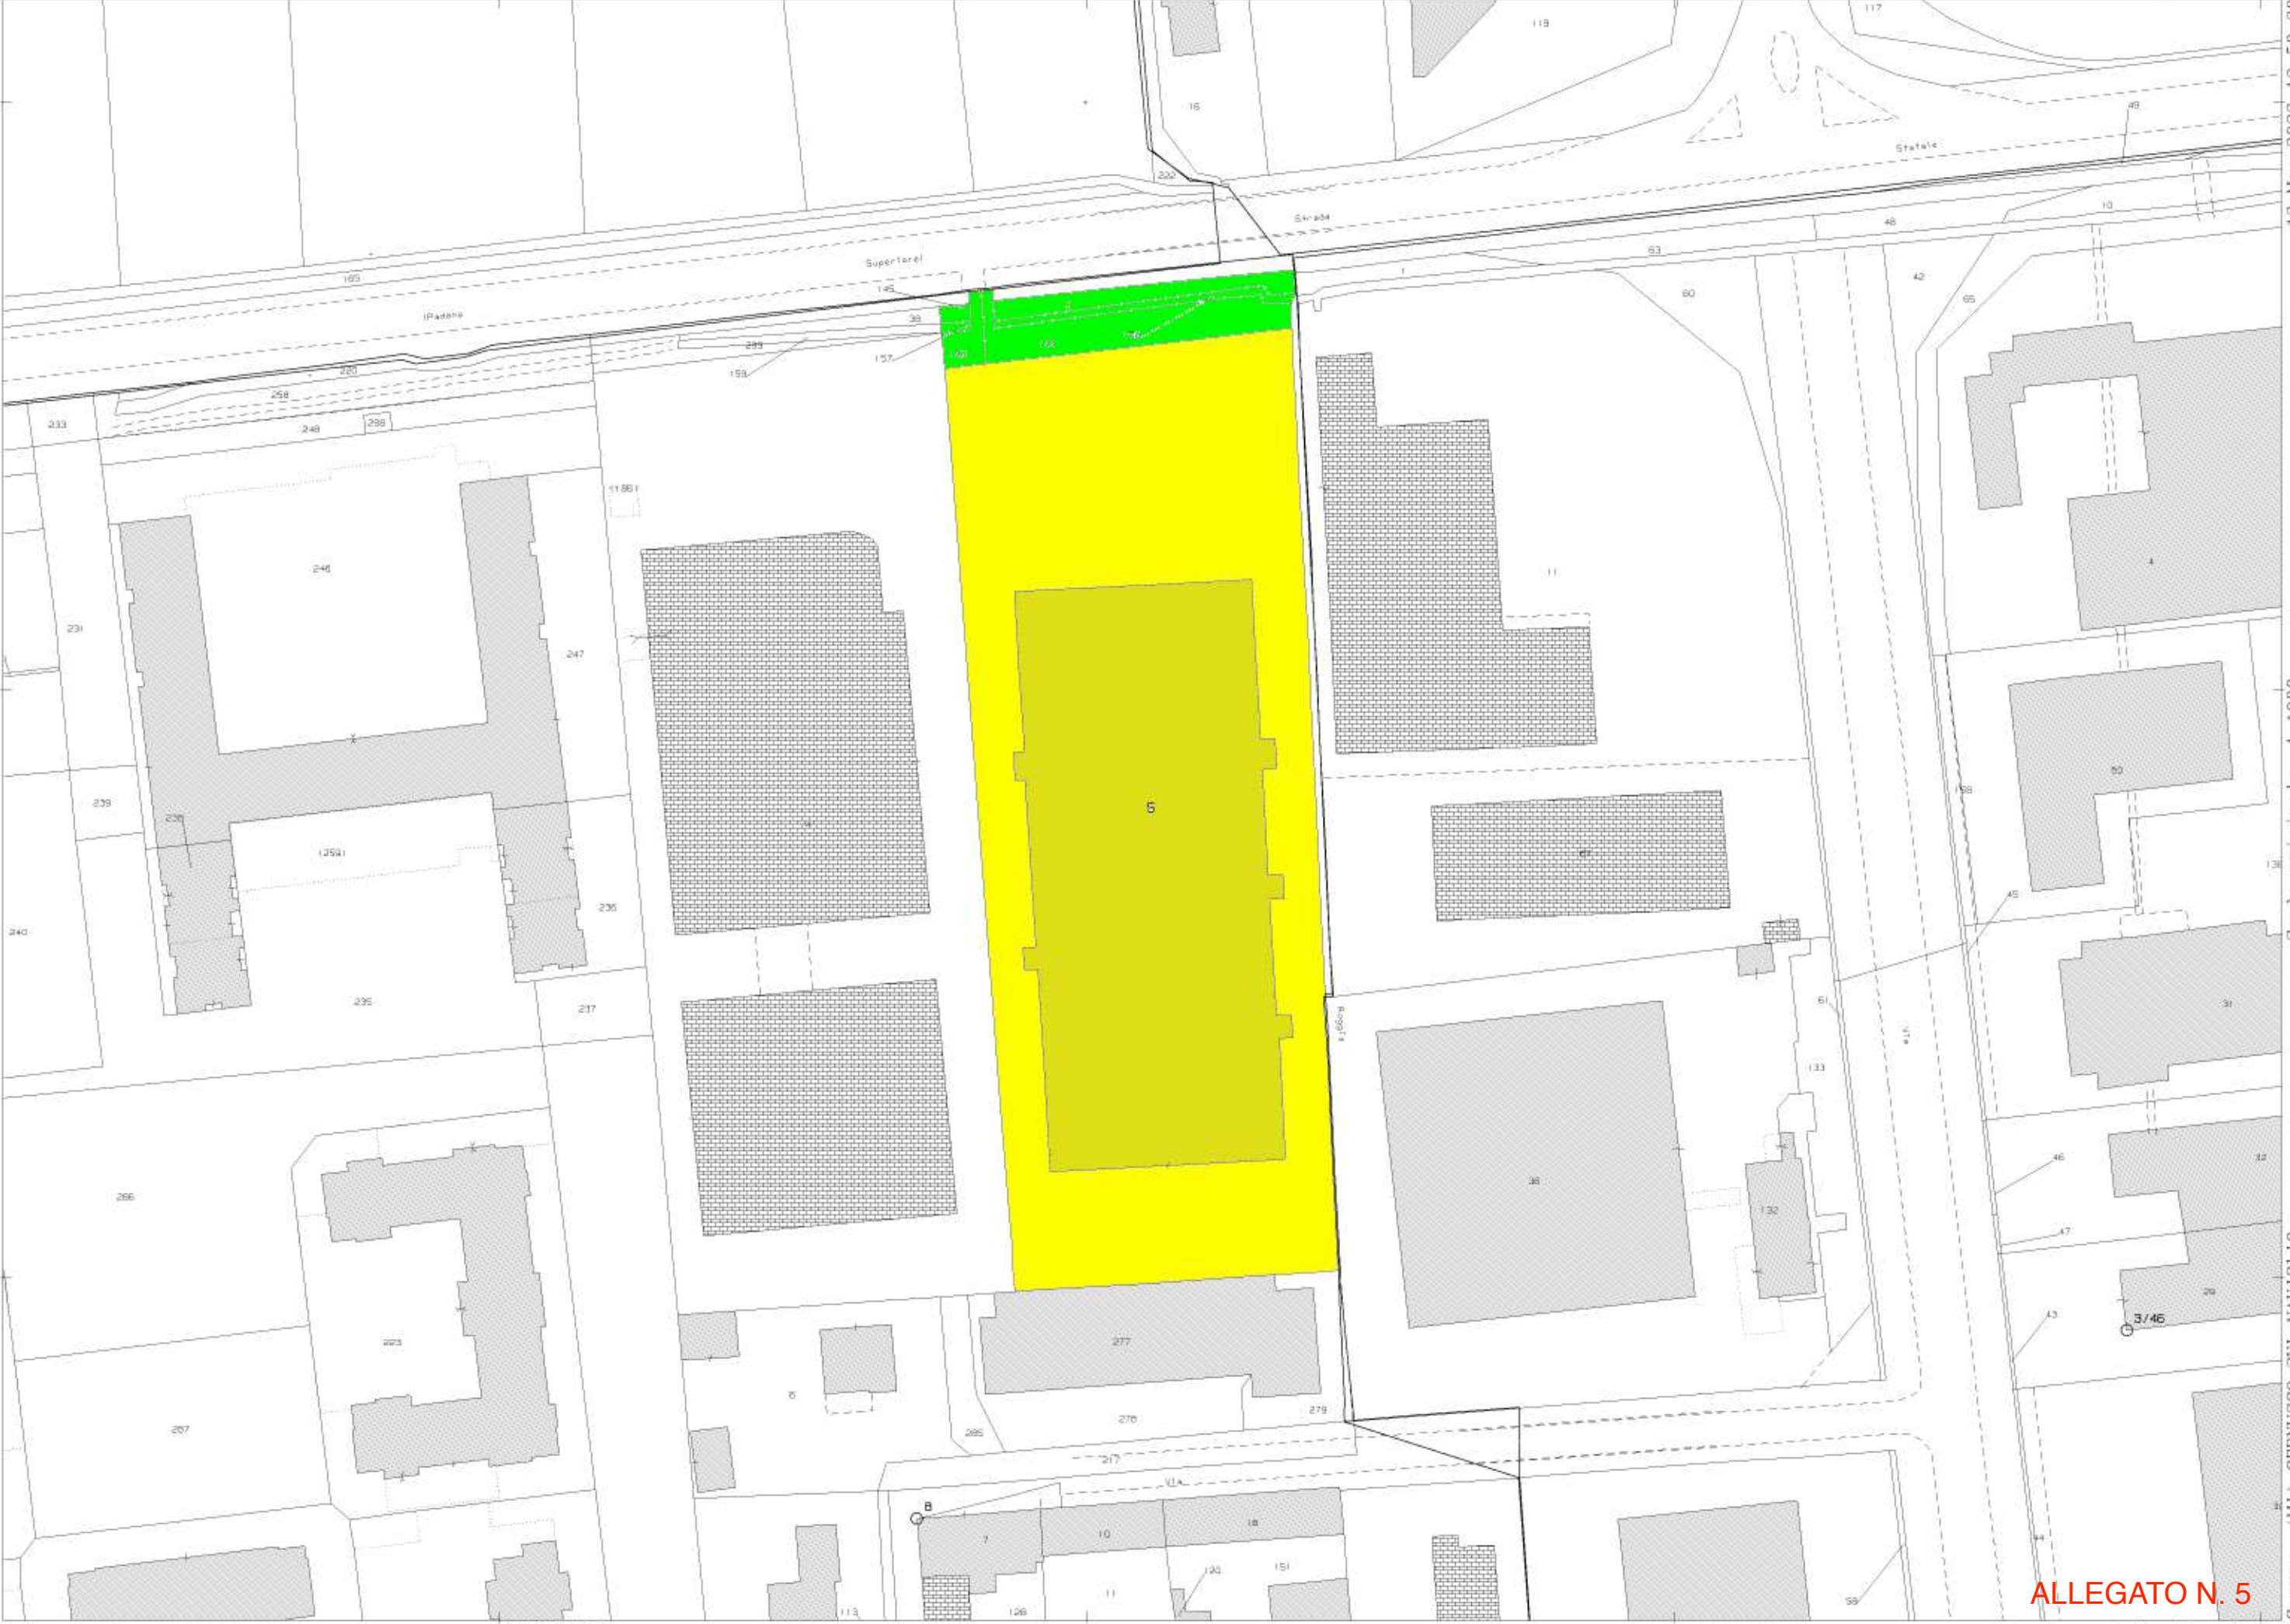

N=5040100

E=1526200

ALLEGATO N. 5

13-Mag-2023 13:50:30
Protocollo pratica T88172/2023

Scala originale: 1:1000
Dimensione cornice: 388.000 x 276.000 metri

Comune: (MI) CERNUSCO SUL NAVIGLIO
Foglio: 45

1 Particella: 5