

Agenzia del Territorio
CATASTO FABBRICATI
Ufficio Provinciale di
Padova

Dichiarazione protocollo n. PD0133002 del 13/05/2010

Planimetria di u.i.u. in Comune di Teolo

Via Contea

civ. 34

Identificativi Catastali:

Sezione: B

Foglio: 11

Particella: 621

Subalterno:

Compilata da:

Vanzan Loris



Iscritto all'albo:

Geometri

Prov. Venezia

N. 2264

Scheda n. 1 Scala 1:500

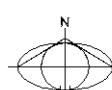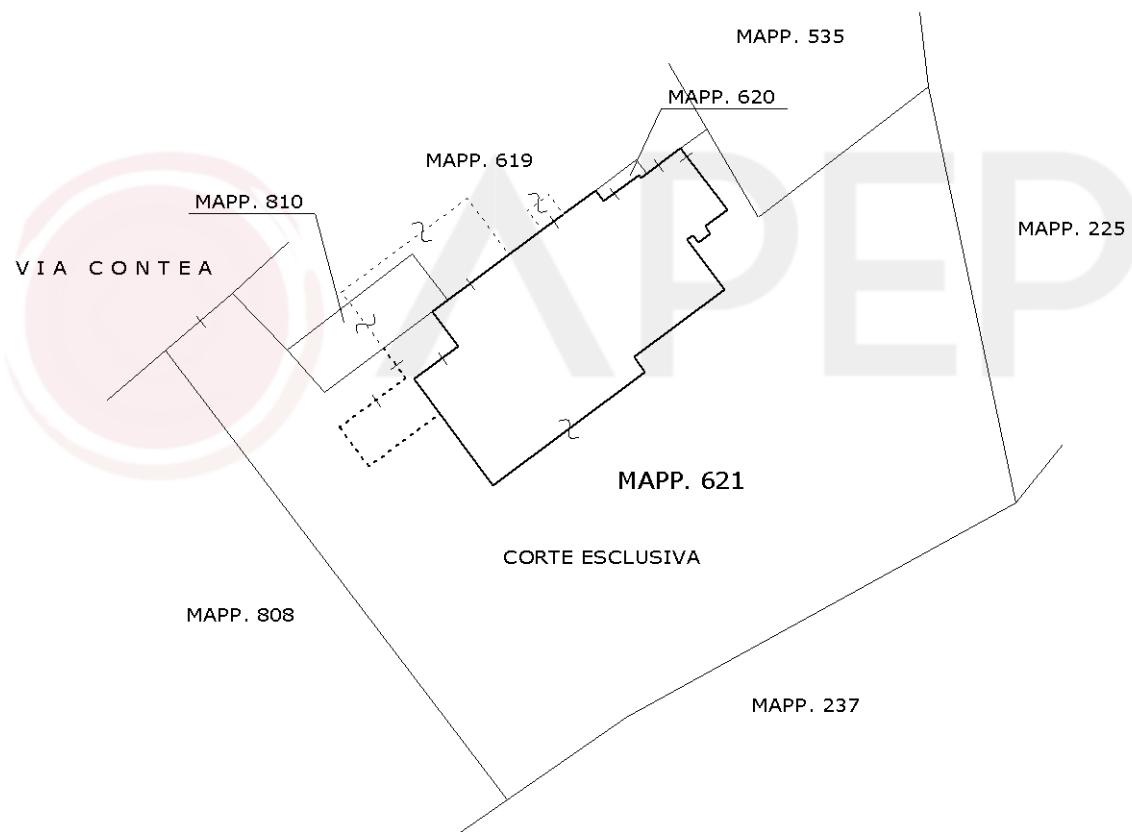

Ultima planimetria in atti

Data: 31/05/2023 - n. T366779 - Richiedente: BSSMRA64P04G2N4K

Totale schede: 2 - Formato di acquisizione: A4(210x297) - Formato stampa richiesto: A4(210x297)

**Agenzia del Territorio
CATASTO FABBRICATI
Ufficio Provinciale di
Padova**

Dichiarazione protocollo n. PD0133002 del 13/05/2010

Planimetria di u.i.u. in Comune di Teolo

Via Contea

civ. 34

Identificativi Catastali:

Sezione: B

Foglio: 11

Particella: 621

Subalterno:

Compilata da:

Vanzan Loris



Iscritto all'albo:

Geometri

Prov. Venezia

N. 2264

Scheda n. 2 Scala 1:200

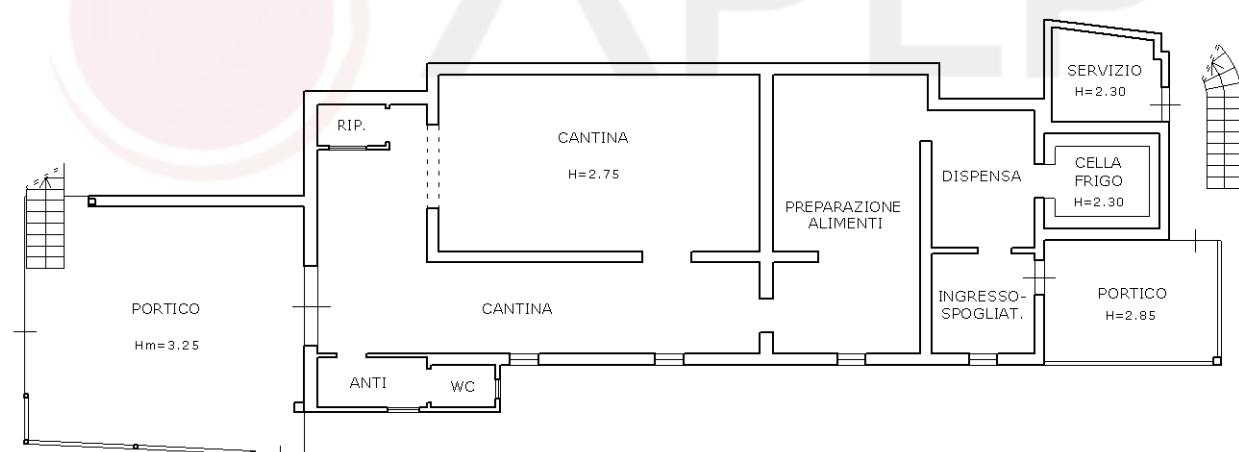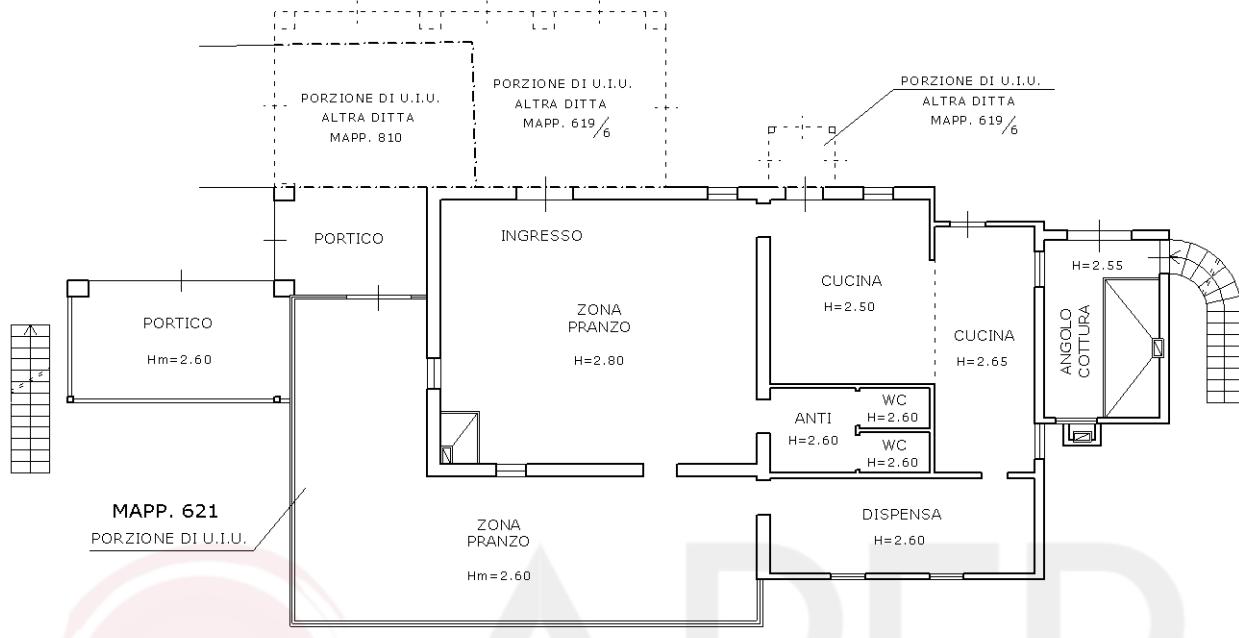

Ultima planimetria-in-atti -

Data: 31/05/2023 - n. T366779 - Richiedente: BSSMRA64P04G2N4K PIANO S2 H= 2.20

Totale schede: 2 - Formato di acquisizione: A4(210x297) - Formato stampa richiesto: A4(210x297)

**Agenzia del Territorio
CATASTO FABBRICATI
Ufficio Provinciale di
Padova**

Scheda n. 1 Scala 1:200

Dichiarazione protocollo n. PD0133083 del 13/05/2010

Planimetria di u.i.u. in Comune di Teolo

Via Contea

civ. 34

Identificativi Catastali:

Sezione: B

Foglio: 11

Particella: 810

Subalterno:

Compilata da:

Vanzan Loris


Iscritto all'albo:

Geometri

Prov. Venezia

N. 2264

VIA CONTEA

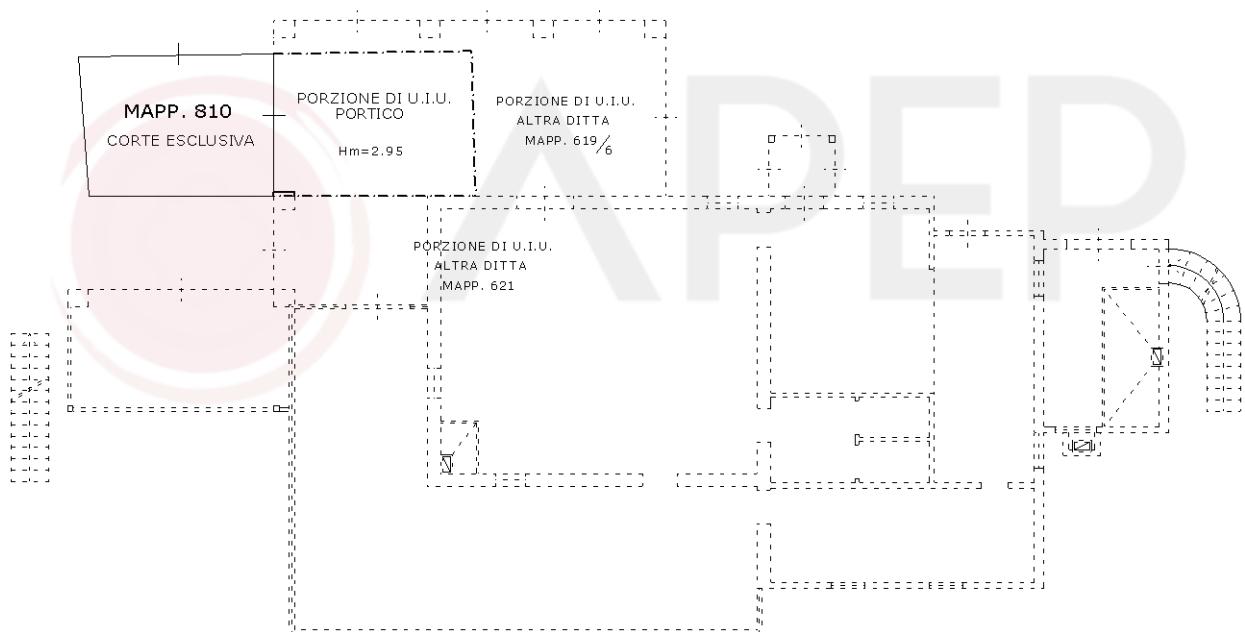

PIANO TERRA CON CORTE ANNESSA



Ultima planimetria in atti

Agenzia del Territorio
CATASTO FABBRICATI
Ufficio Provinciale di
Padova

Dichiarazione protocollo n. PD0133060 del 13/05/2010

Planimetria di u.i.u. in Comune di Teolo

Via Contea

civ. 34

Identificativi Catastali:

Sezione: B

Foglio: 11

Particella: 619

Subalterno: 6

Compilata da:

Vanzan Loris


Iscritto all'albo:

Geometri

Prov. Venezia

N. 2264

Scheda n. 1 Scala 1:200

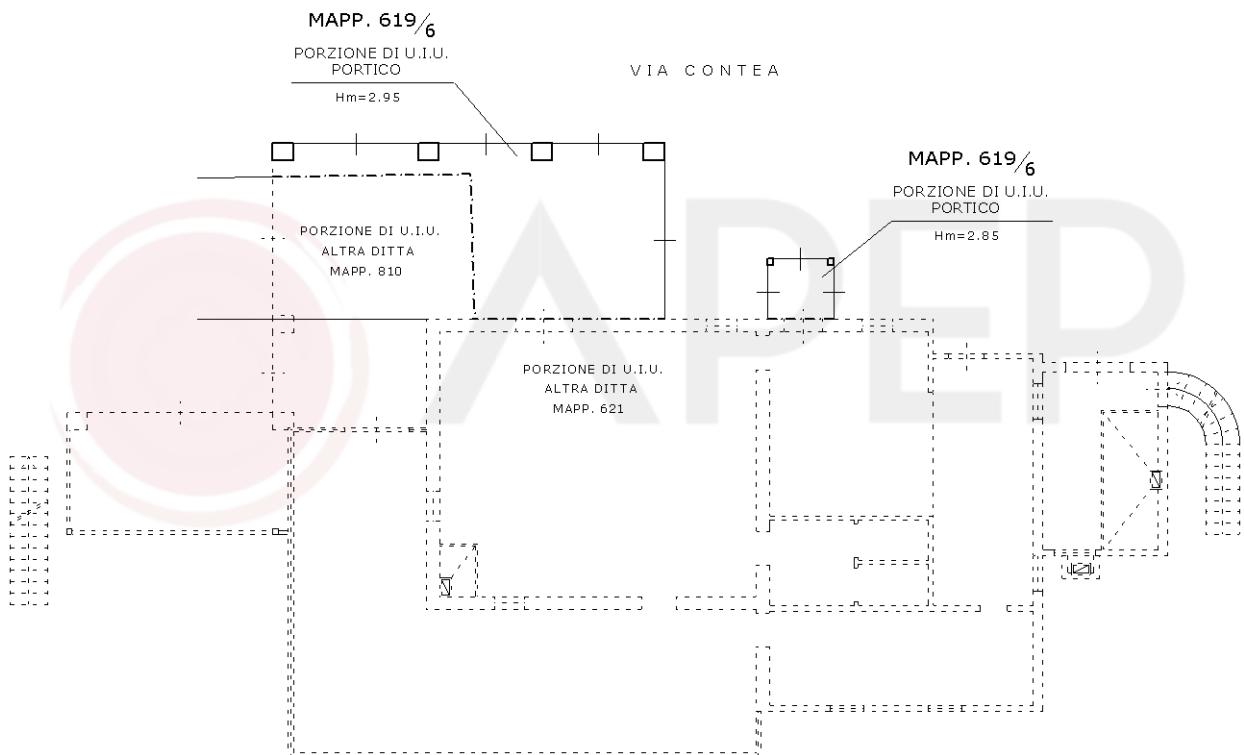

PIANO TERRA



Ultima planimetria in atti