


Comune: (PD) PADOVA Scala originale: 1-2000 Dimensione certificata: 584.000 x 278.000 m. Protocollo prelievo 18-Mar-2025 112 Postito: 112

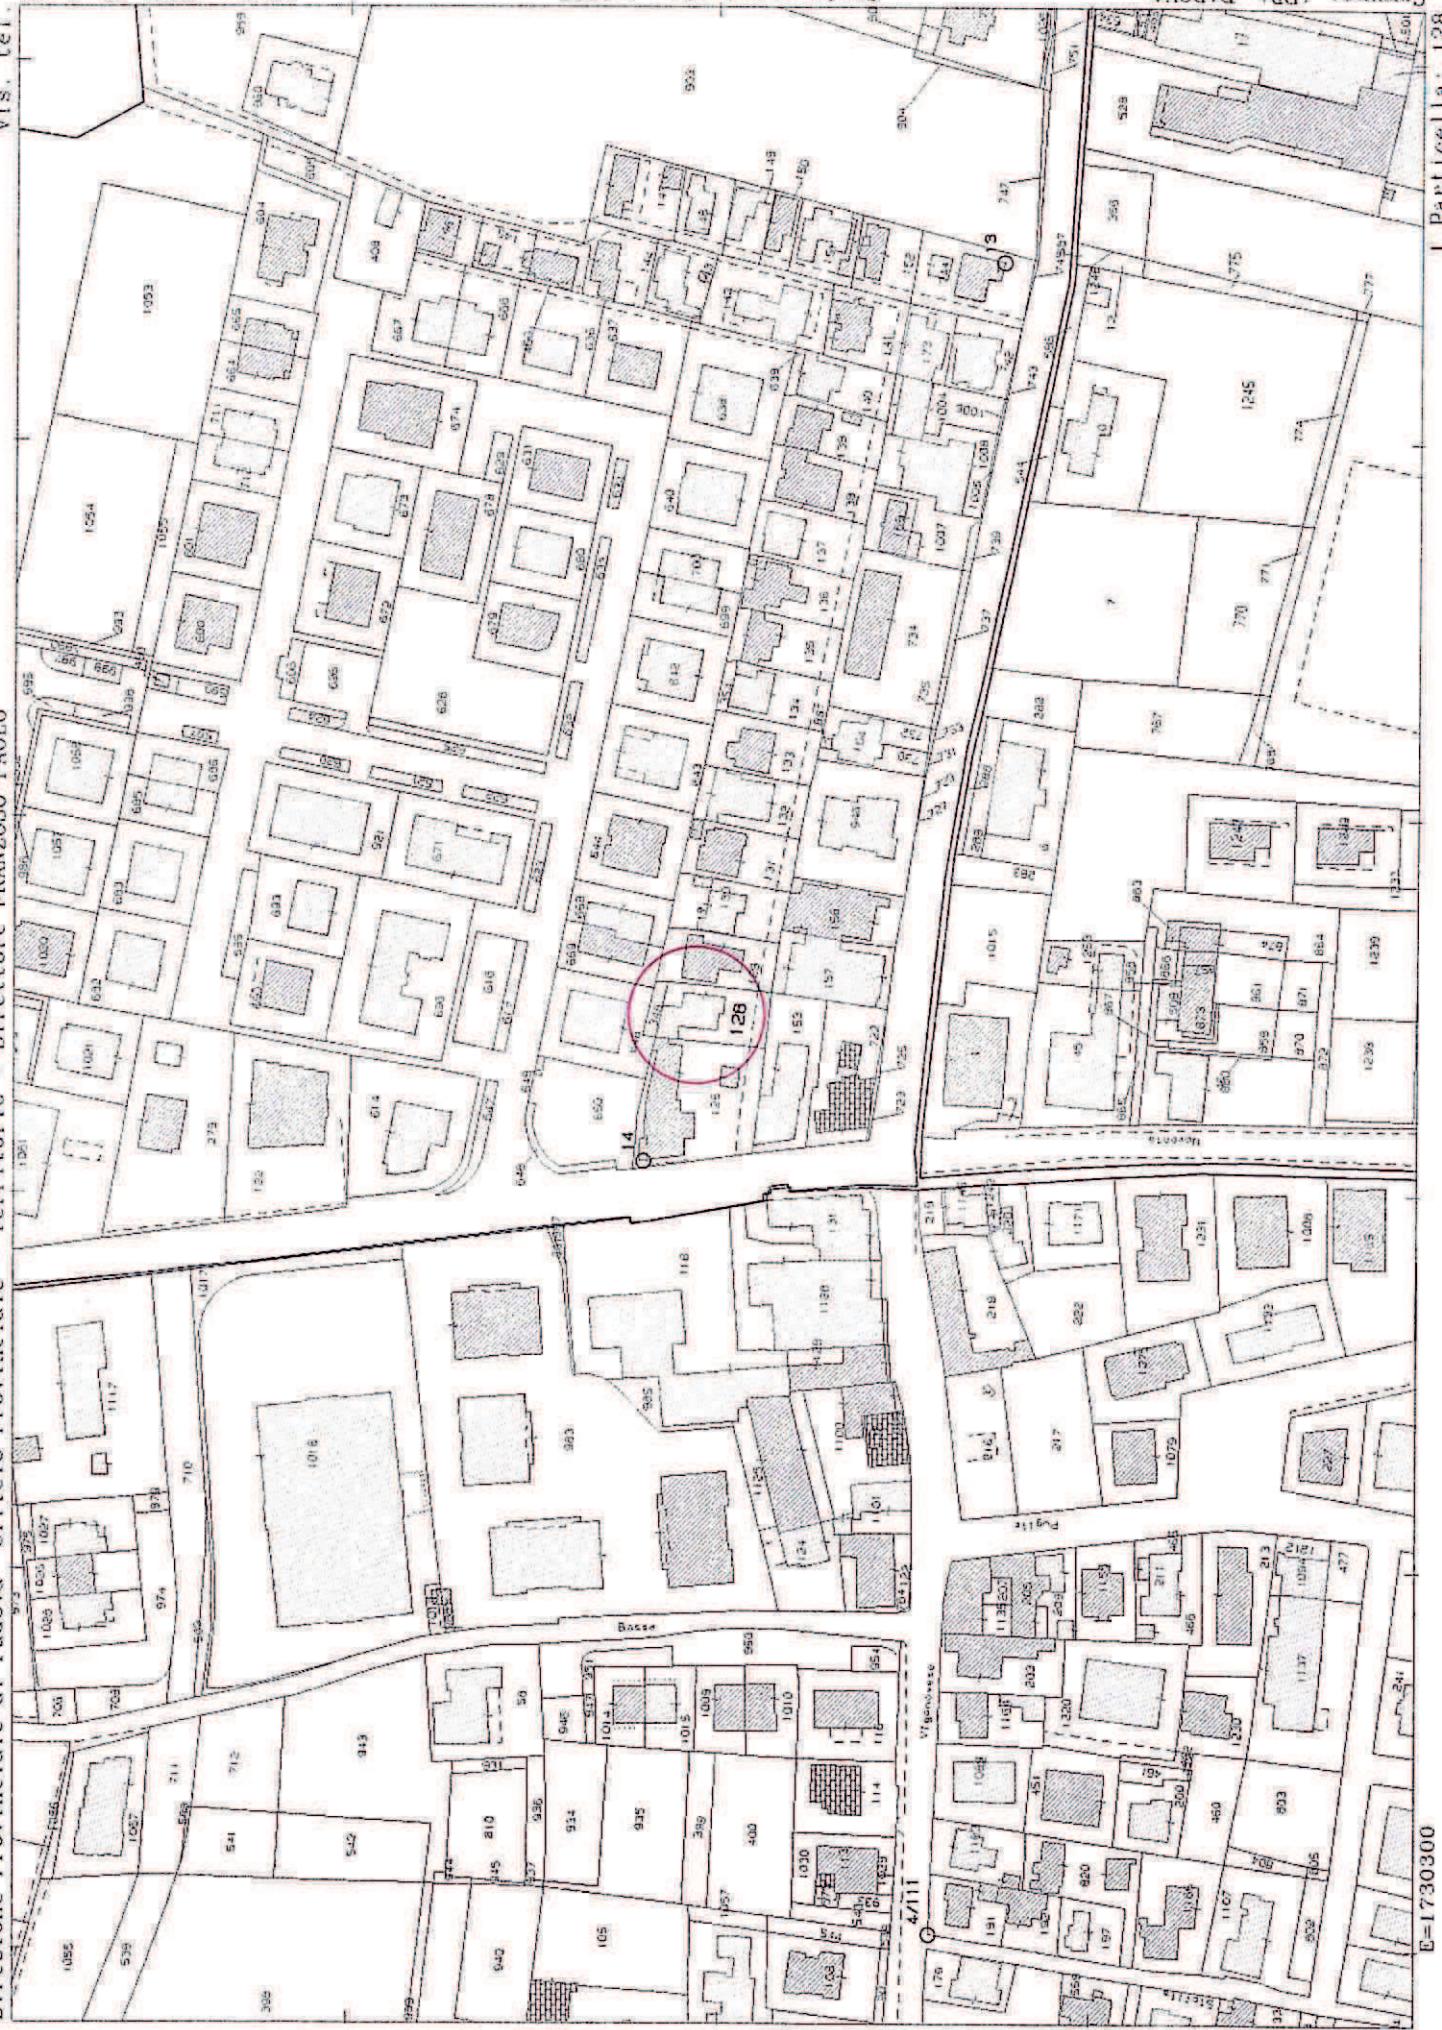

Direzione Provinciale di Padova Ufficio Provinciale - Territorio - Direttore FRANZOZO PAOLO

Viss. tel.

N=5031700



E=1730300

Comune: (PD) PADOVA  
Foglio: 112

Scala originale: 1:2000  
Dimensione cornice: 534.000 x 378.000 m.

18-Mar-2025 17:41:49  
Protocollo pratica T463166/2025

I Particella: 128

Agenzia delle Entrate  
**CATASTO FABBRICATI**  
Ufficio Provinciale di  
Padova

Planimetria

Scheda n. 1 Scala 1:200

Dichiarazione protocollo n. PD0002561 del 14/01/2021

Comune di Padova

Via Pilo Rosolino

civ. 1/A

Identificativi Catastali:

Sezione:

Foglio: 112

Particella: 128

Subalterno: 8

Compilata da:


Lando Tiberio

Iscritto all'albo:

Architetti

Prov. Padova

N. 648

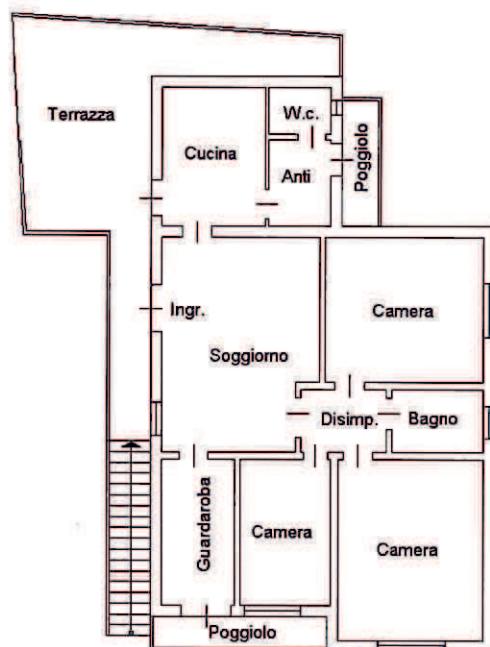


PIANO PRIMO H=2.80

Ultima planimetria in atti

Data: 20/02/2025 - n. T445456 - Richiedente: CRSPLG60L26Z336P

Totale schede: 1 - Formato di acquisizione: A4(210x297) - Formato stampa richiesto: A4(210x297)

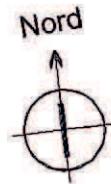

**Agenzia delle Entrate  
CATASTO FABBRICATI  
Ufficio Provinciale di  
Padova**

Planimetria  
Scheda n. 1 Scala 1: 200

Dichiarazione protocollo n. PD0002561 del 14/01/2021

Comune di Padova

Via Pilo Rosolino

civ. 1/A

Identificativi Catastali:

Sezione:

Foglio: 112



Particella: 128

Subalterno: 8

Compilata da:  
Lando TiberioIscritto all'albo:  
Architetti

Prov. Padova

N. 648

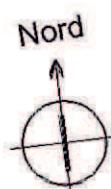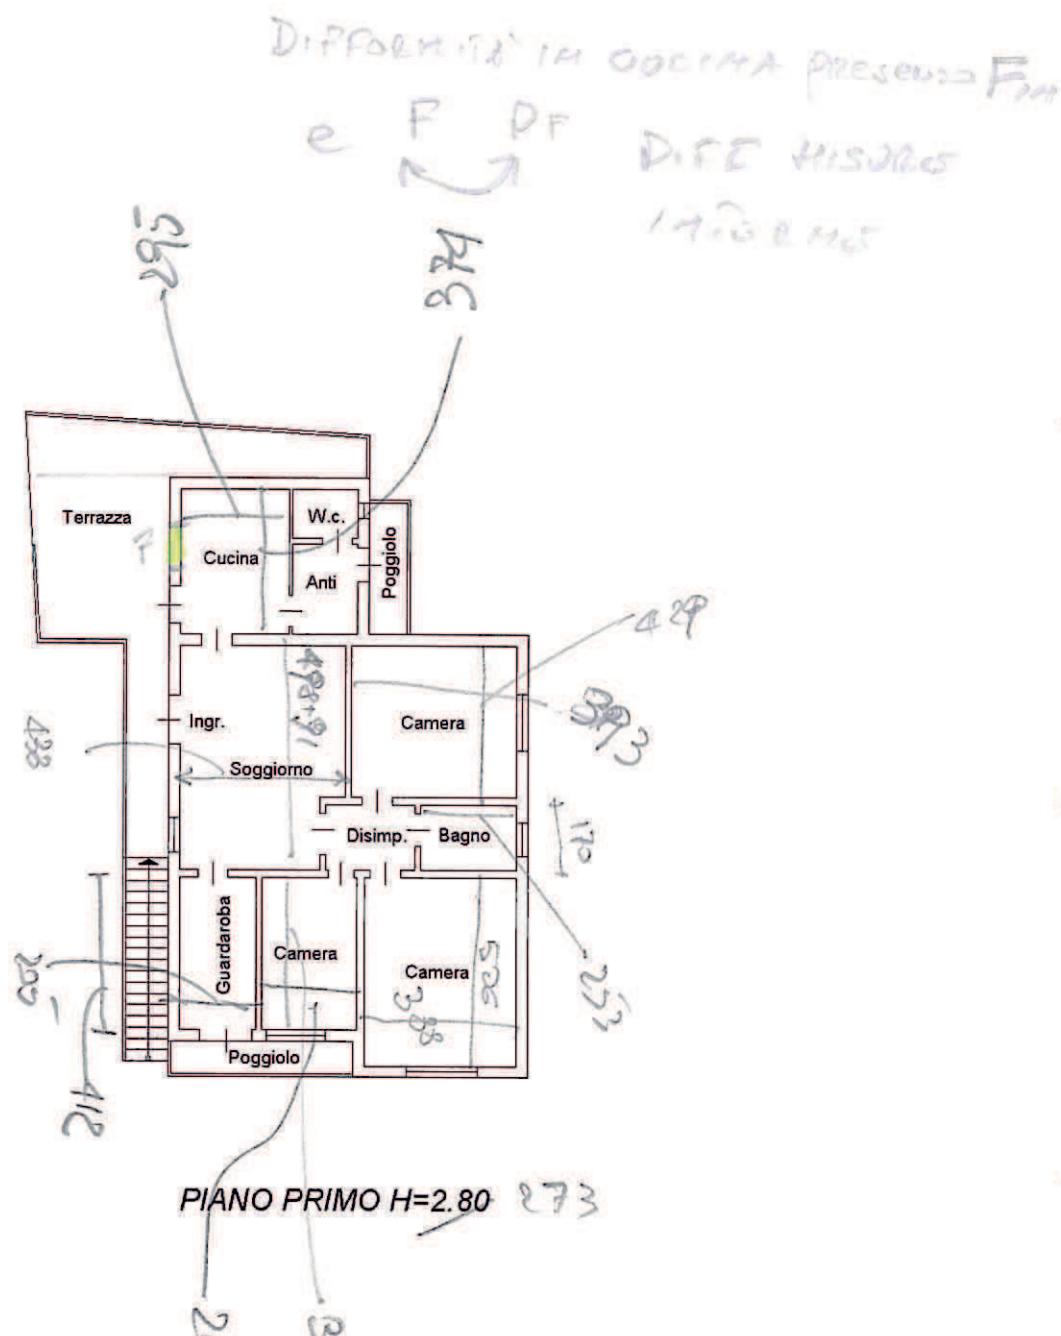

Ultima planimetria in atti