


AGENZIA delle Entrate
IMPOSTA FABBRICATI
vincite di Padova

Ultima planimetria in atti


Data: 10/09/2018 - n. T212773 - Richiedente: Telematico
Totale schede: 299 - Formato di acquisizione: A3(297x420)

ELABORATO PLANIMETRICO	Compilato da: Berto Pierpaolo	Iscritto all'albo: Geometri	Prov. Venezia	N. 2608
Comune di Conselve	Sazione: Foglio: 10	Particella: 740	prpD0784apn.	21/09/2015 del
Dimostrazione grafica dei subalterni			Tipo Mappale n.	Scala 1 : 500


PIANO SECONDO

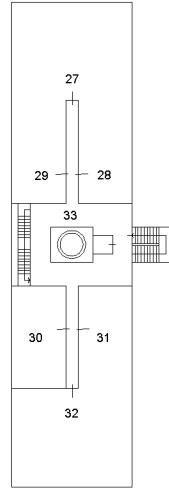

PIANO PRIMO

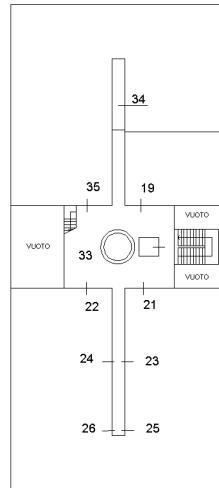

PIANO TERRA

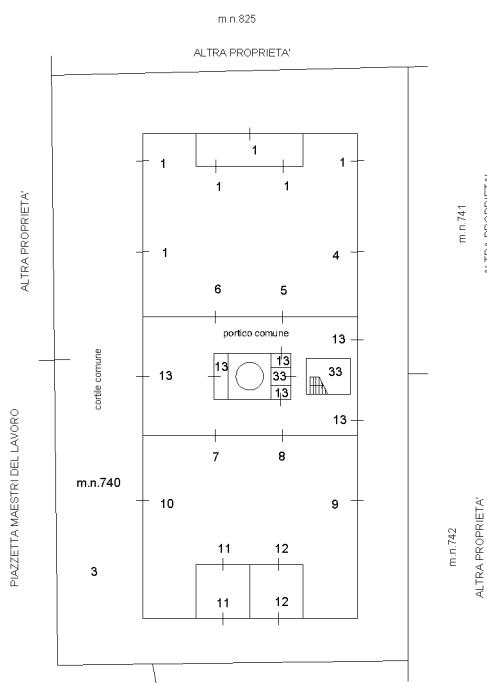

Catasto dei Fabbricati - Situazione al 01/09/2018 - Comune di CONSELVE (C964) - < Foglio: 10 - Particella: 740 - Elaborato pLanimetrico >



ORIENTAMENTO