

**Agenzia delle Entrate**  
**CATASTO FABBRICATI**  
**Ufficio Provinciale di**  
**Padova**

Dichiarazione protocollo n. PD0183454 del 21/09/2015

Planimetria di u.i.u. in Comune di Conselve

Quartiere Della Fornace

civ. 13

Identificativi Catastali:

Sezione:

Foglio: 10

Particella: 740

Subalterno: 30

Compilata da:

Ferrari Giuseppe



Iscritto all'albo:  
Geometri

Prov. Venezia

N. 01113

Scheda n. 1 Scala 1:100

PIANO SECONDO

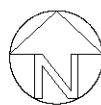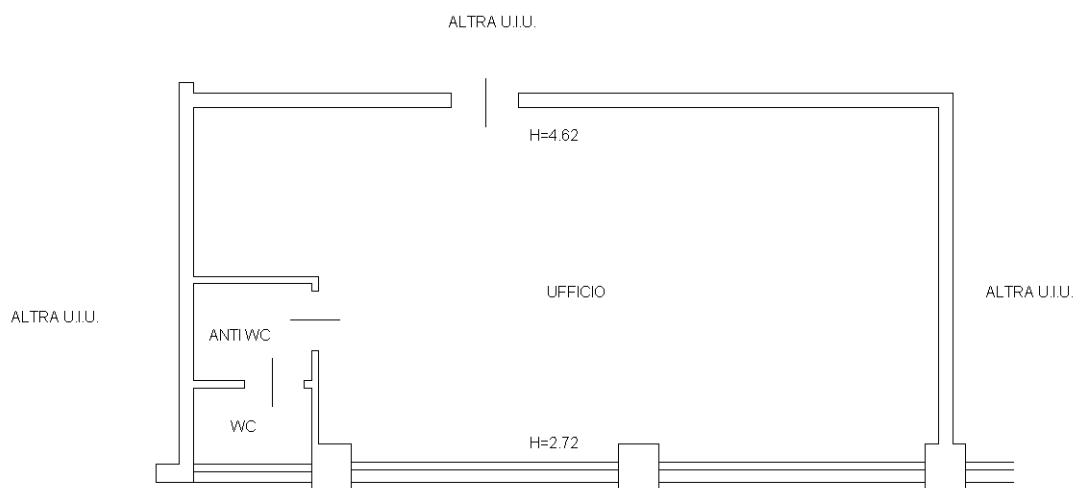

ORIENTAMENTO