


ELABORATO PLANIMETRICO	
Compilato da: Alfieri Giacomo	
Iscritto all'albo: Architetti	
Prov. Padova	N. 1662

Agenzia del Territorio
CATASTO FABBRICATI
Ufficio Provinciale di
Padova

Comune di Conselve	Protocollo n. PD0079125 del 11/04/2006
Sezione: Foglio: 10 Particella: 742	Tipo Mappale n. del
Dimostrazione grafica dei subalterni	
Scala 1 : 500	

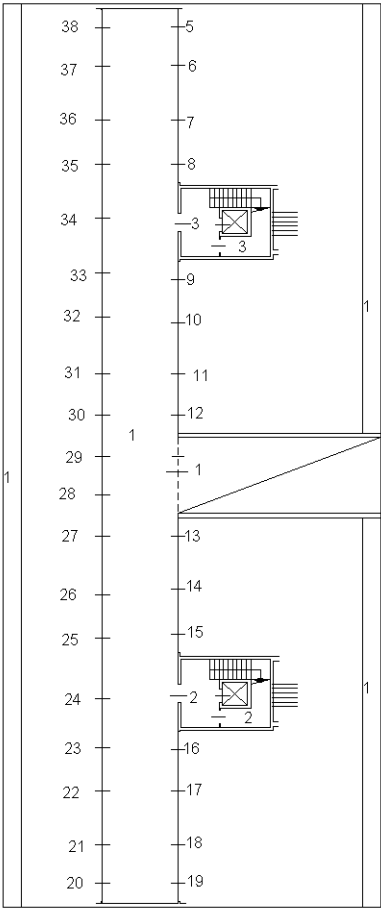

PIANO INTERRATO




Planimetria non attuale

ELABORATO PLANIMETRICO	
Compilato da: Alfieri Giacomo	
Iscritto all'albo: Architetti	
Prov. Padova	N. 1662

Agenzia del Territorio
CATASTO FABBRICATI
Ufficio Provinciale di
Padova

Comune di Conselve	Protocollo n. PD0079125 del 11/04/2006
Sezione: Foglio: 10 Particella: 742	Tipo Mappale n. del
Dimostrazione grafica dei subalterni	
Scala 1 : 500	

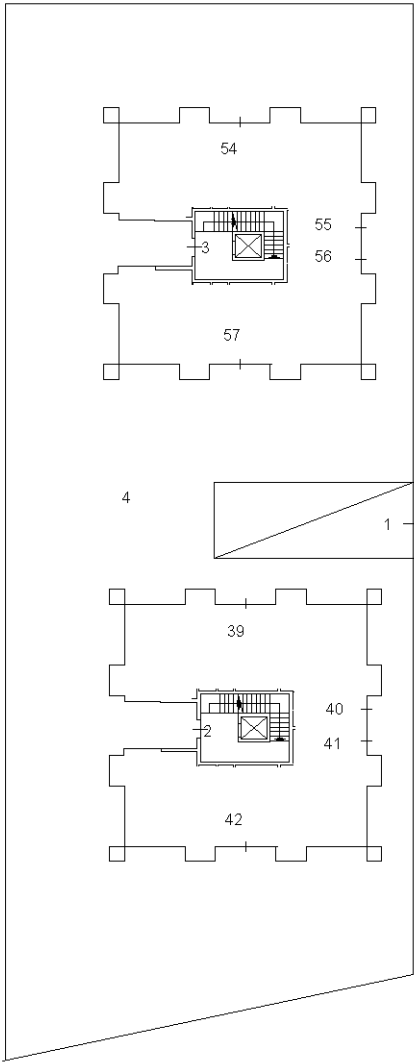



PIANO TERRA



ELABORATO PLANIMETRICO	
Compilato da: Alfieri Giacomo	
Iscritto all'albo: Architetti	
Prov. Padova	N. 1662

Agenzia del Territorio
CATASTO FABBRICATI
Ufficio Provinciale di
Padova

Comune di Conselve		Protocollo n. PD0079125 del 11/04/2006	
Sezione:	Foglio: 10	Particella: 742	Tipo Mappale n. del
Dimostrazione grafica dei subalterni			Scala 1 : 500

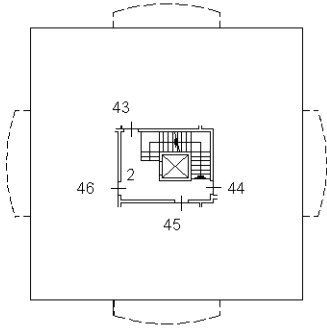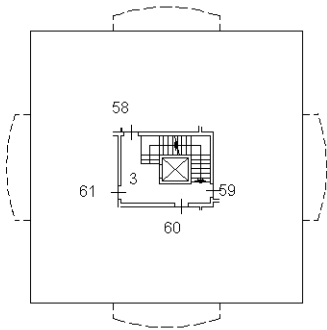

PIANO PRIMO




Planimetria non attuale


ELABORATO PLANIMETRICO	
Compilato da: Alfieri Giacomo	
Iscritto all'albo: Architetti	
Prov. Padova	N. 1662

Agenzia del Territorio
CATASTO FABBRICATI
Ufficio Provinciale di
Padova

Comune di Conselve	Protocollo n. PD0079125 del 11/04/2006
Sezione: Foglio: 10 Particella: 742	Tipo Mappale n. del
Dimostrazione grafica dei subalterni	
Scala 1 : 500	

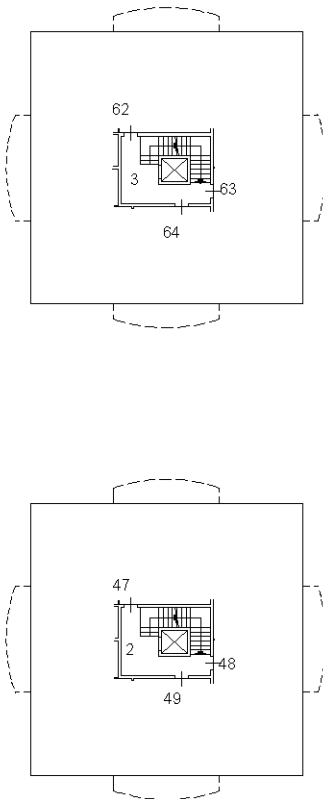



PIANO SECONDO

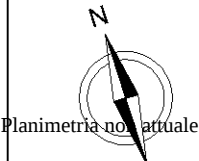

ELABORATO PLANIMETRICO	
Compilato da: Alfieri Giacomo	
Iscritto all'albo: Architetti	
Prov. Padova	N. 1662

Agenzia del Territorio
CATASTO FABBRICATI
Ufficio Provinciale di
Padova

Comune di Conselve	Protocollo n. PD0079125 del 11/04/2006
Sezione: Foglio: 10 Particella: 742	Tipo Mappale n. del
Dimostrazione grafica dei subalterni	
Scala 1 : 500	

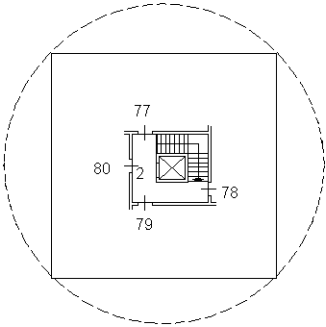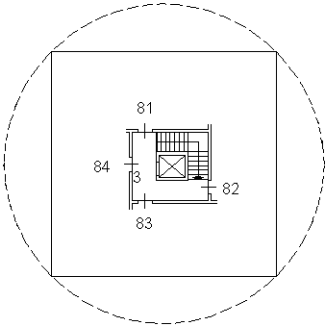



PIANO TERZO



ELABORATO PLANIMETRICO	
Compilato da: Alfieri Giacomo	
Iscritto all'albo: Architetti	
Prov. Padova	N. 1662

Agenzia del Territorio
CATASTO FABBRICATI
Ufficio Provinciale di
Padova

Comune di Conselve			Protocollo n. PD0079125 del 11/04/2006	
Sezione:	Foglio: 10	Particella: 742	Tipo Mappale n.	del
Dimostrazione grafica dei subalterni			Scala 1 : 500	

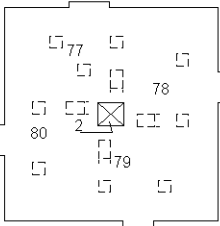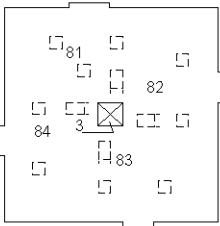

PIANO QUARTO



Planimetria non attuale