


N=0

E=-400

1 Particella: 2633

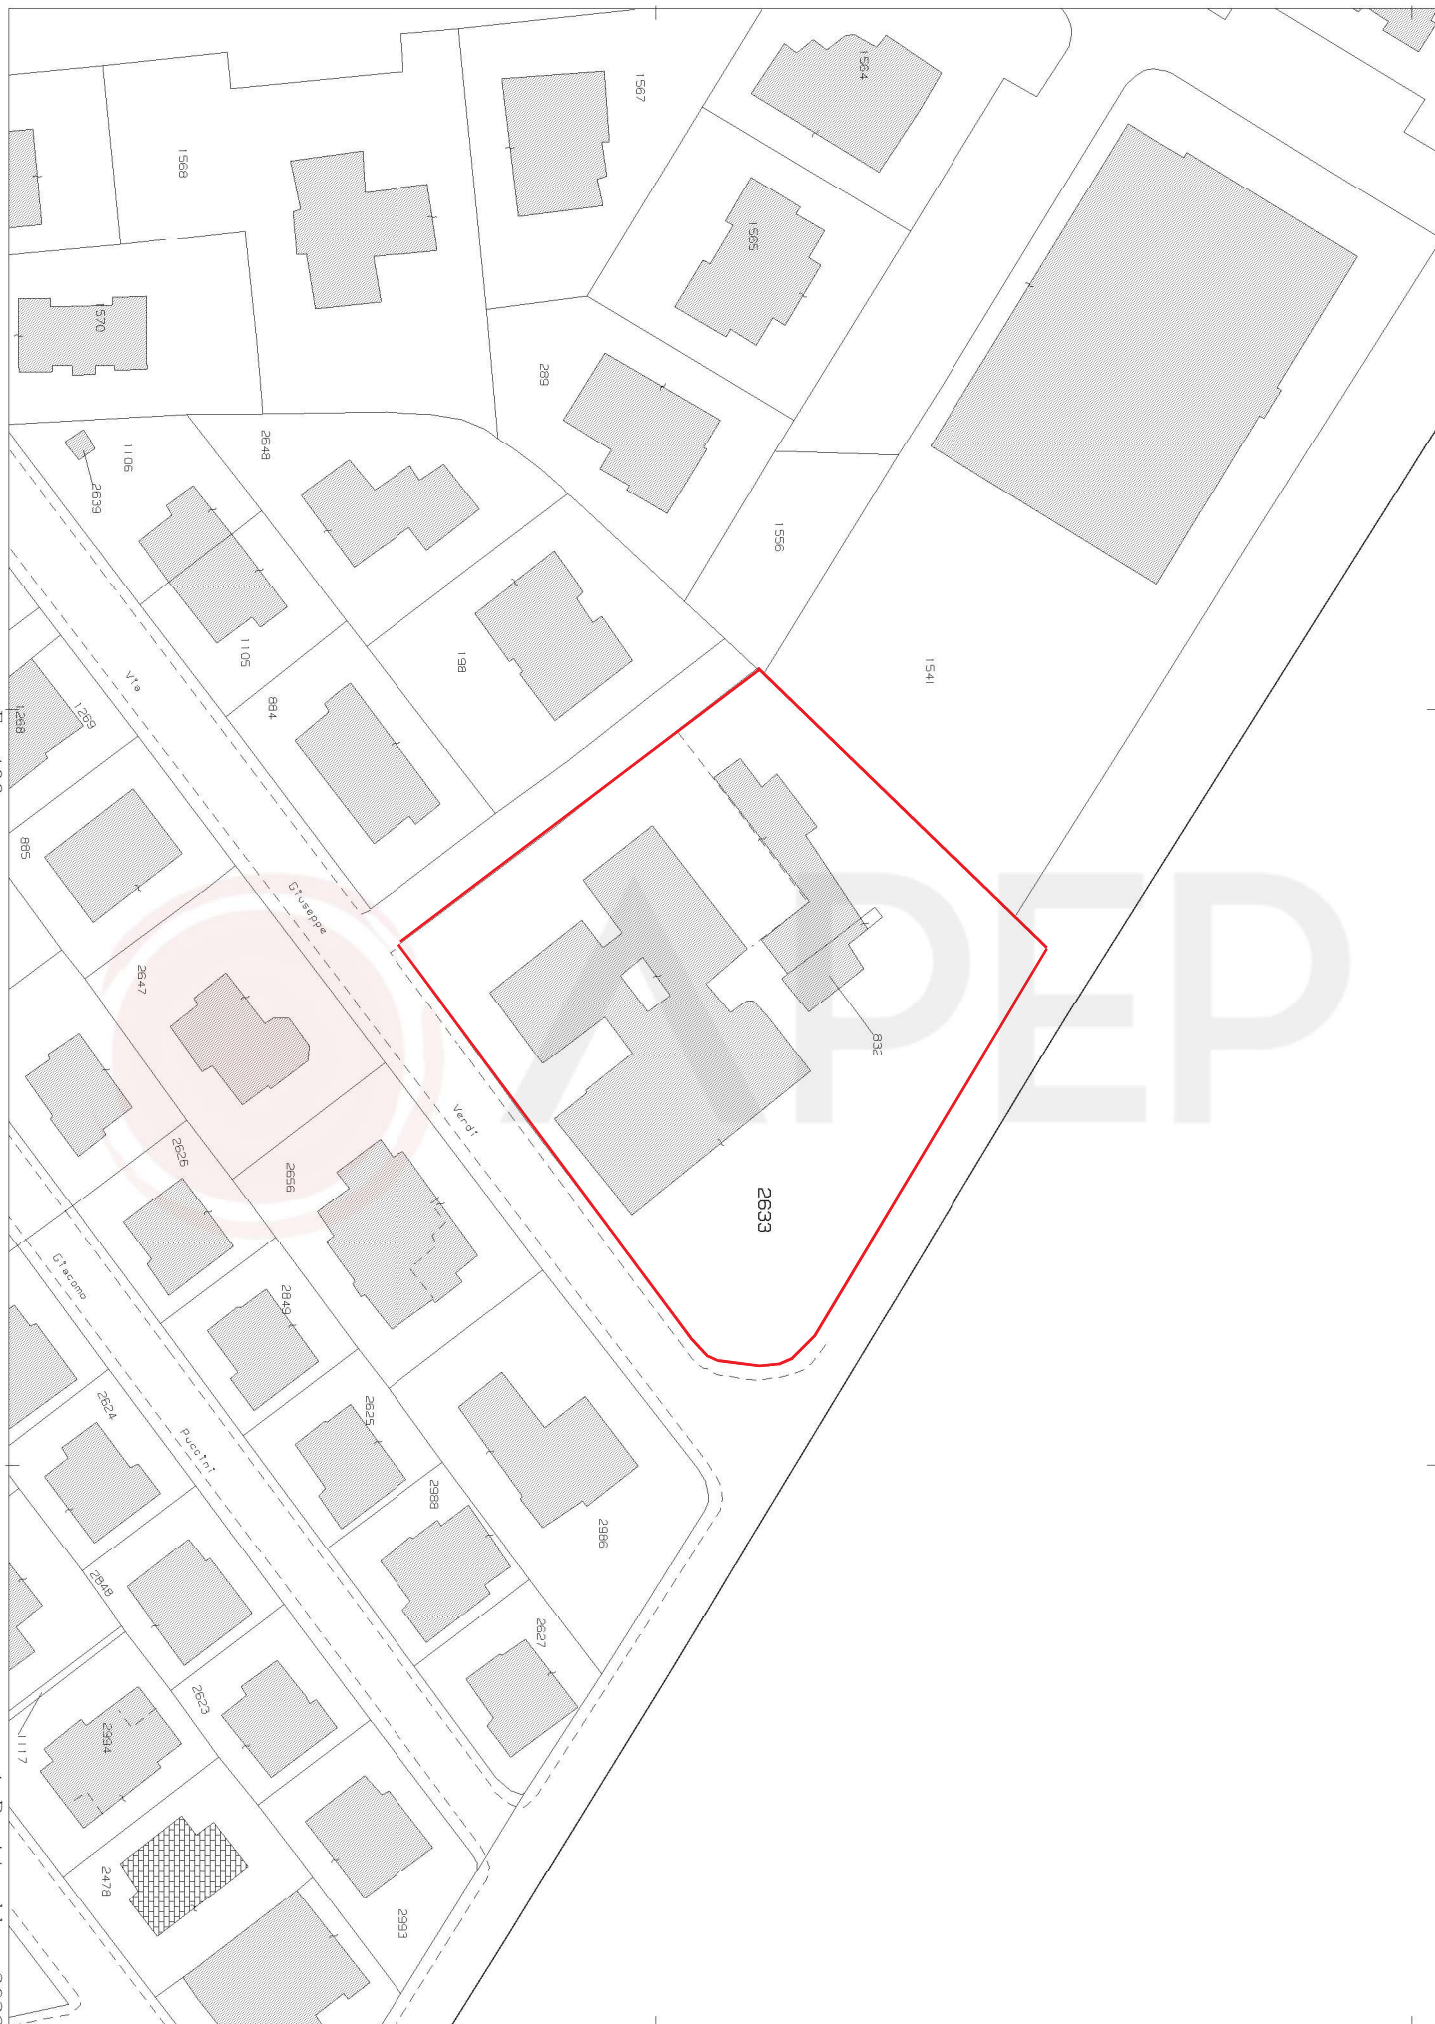

Comune: (PD) CONSELVE
Foglio: 16 All: D

Scala originale: 1:1000
Dimensione cornice: 267.000 x 189.001 metri

17-Ott-2024 15:38:27

Protocollo pratica T290367/2024

Firmato DA: DISCUSSION ANDREA Fontana - D8451E0CAMERE QUALIFIED ELECTRONIC SIGNATURE CA Serial#: 35ef01

civ.

N. 2489



PIANO PRIMO H = 2.80

CORTILE COMUNE

PLANIMETRIA CORTILE

Ultima planimetria in atti

**Agenzia del Territorio
CATASTO FABBRICATI**
Ufficio provinciale di
Padova


Dichiarazione protocollo n. PD0160067 del 09/06/2005
Planimetria di u.i.v. in Comune di Conselve
Via Giuseppe Verdi

Scheda n. 3
Scala 1: 200


Identificativi Catastali:
Sezione: 16
Foglio: 878
Particella: 878
Subalterno: 32

Compilata da:
Tiziano Anista
Iscritto all'albo:
Geometri
Prov. Padova N. 2489

civ.

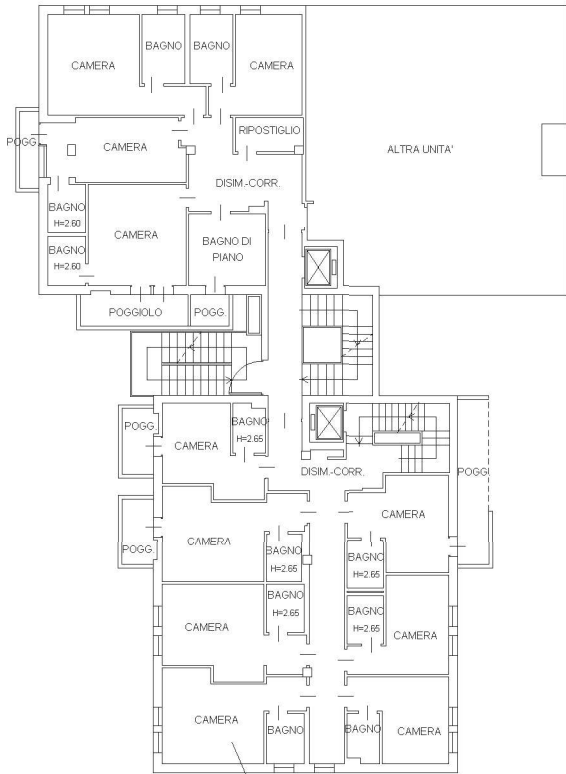

PIANO TERZO H = 2.80

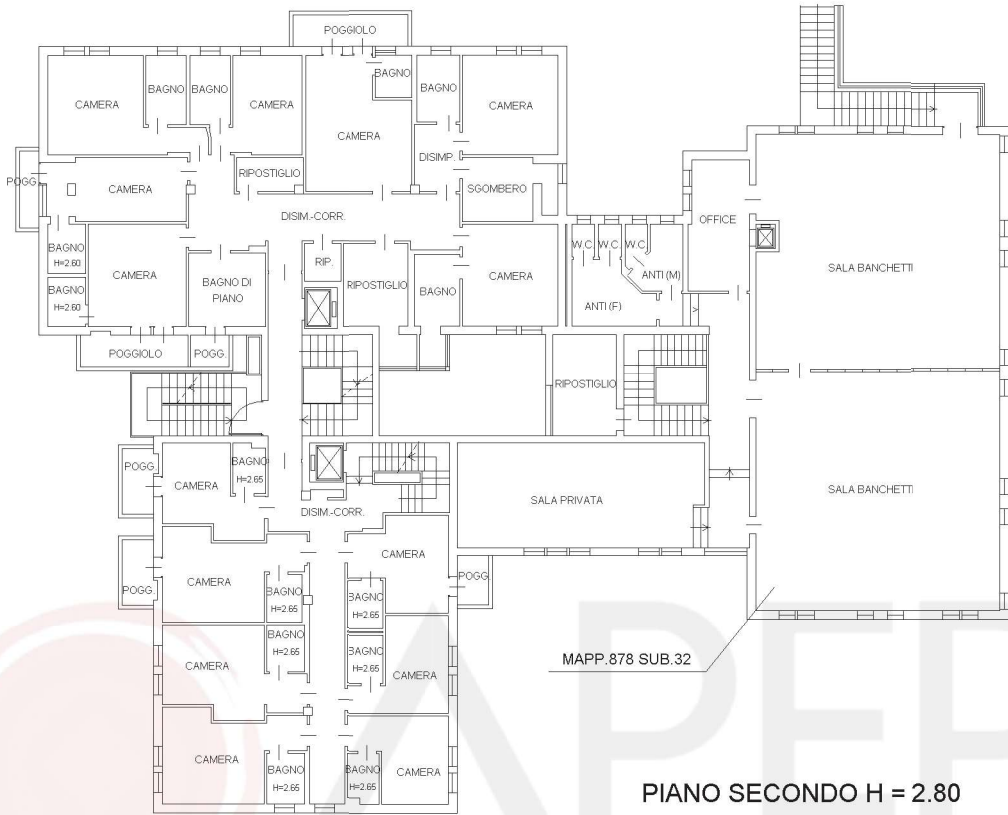

PIANO SECONDO H = 2.80

Agenzia del Territorio
CATASTO FABBRICATI
Ufficio provinciale di
Padova

Scala 1: 200

Dichiarazione protocollo n. PD0160067 del 09/06/2005
Planimetria di u.i.u. in Comune di Conselve
Via Giuseppe Verdi


civ.

Identificativi Catastali:


Sezione:	
Foglio:	16
Particella:	878
Subalterno:	32

Compilata da:
 Tiziano Amista'
 Iscritto all'albo:
 Geometri
 Prov. Padova

N. 2489

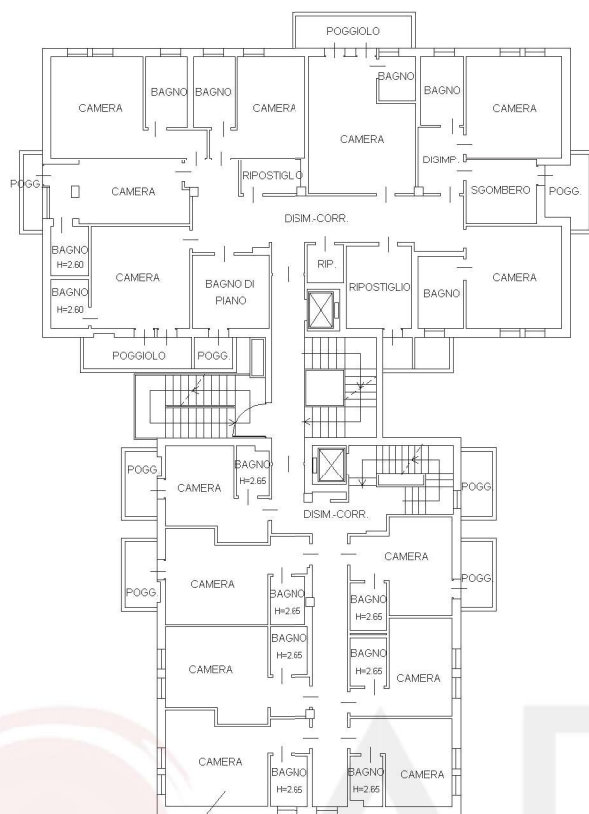

PIANO QUARTO H = 2.80

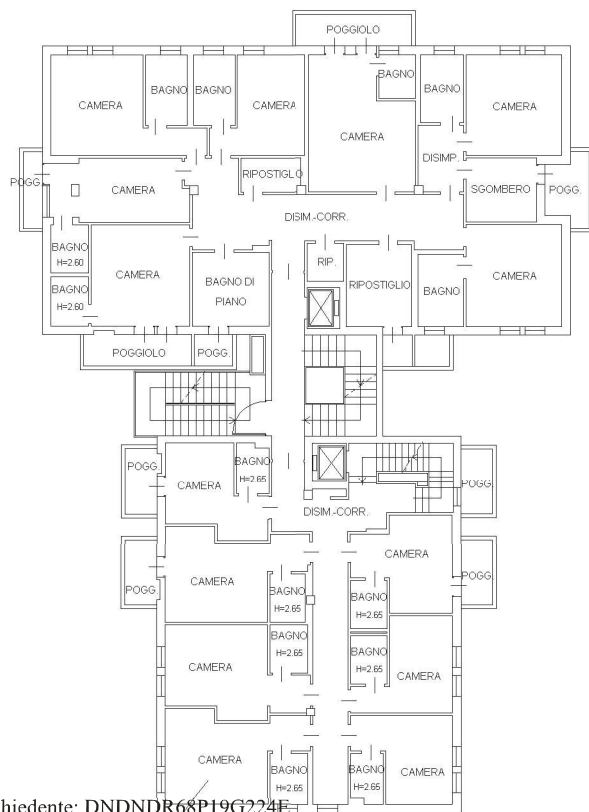

PIANO QUINTO H = 2.80

Ultima planimetria in atti


Agenzia del Territorio
CATASTO FABBRICATI
Ufficio provinciale di
Padova

Scheda 5
Scala 1: 200

Dichiarazione protocollo n. PD0160067 del 09/06/2005
Planimetria di u.i.u. in Comune di Conselve
Via Giuseppe Verdi
civ.

Identificativi Catastali:
Sezione: 16
Foglio: 16
Particella: 878
Subalterno: 32

Compilata da:
Tiziano Amista'
Iscritto all'albo:
Geometri
Prov. Padova
N. 2489

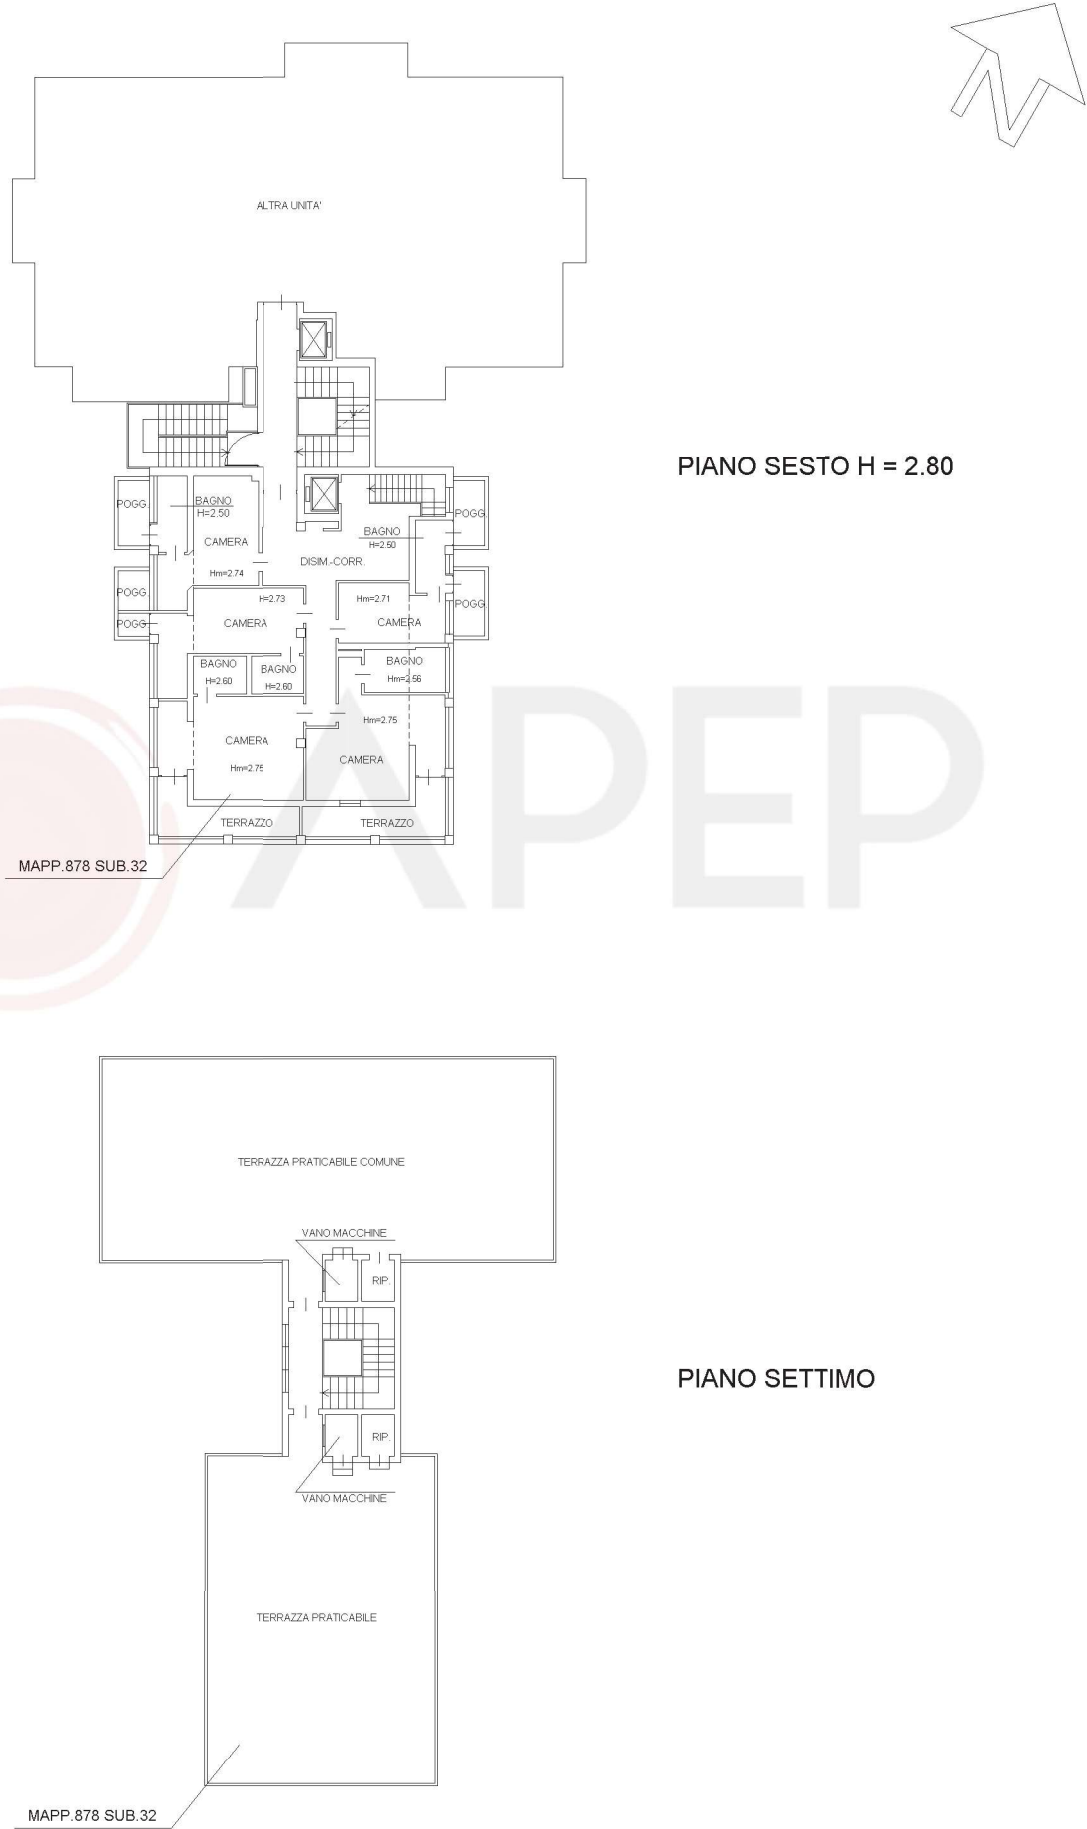

MODULARIO
F. - Cat. S. T. - 215



MINISTERO DELLE FINANZE
DIREZIONE GENERALE DEL CATASTO E DEI SERVIZI TECNICI ERARIALI

MOD. B (Nuovo Catasto Edilizio Urbano)

Lire
20

2
NUOVO CATASTO EDILIZIO URBANO


(R. DECRETO-LEGGE 12 APRILE 1959, N. 659)

Plan:

Ditta

Allegata alla dichiarazione presentata all'Ufficio Tecnico Erariale di PADOVA

SEDEDA C N° 0189408

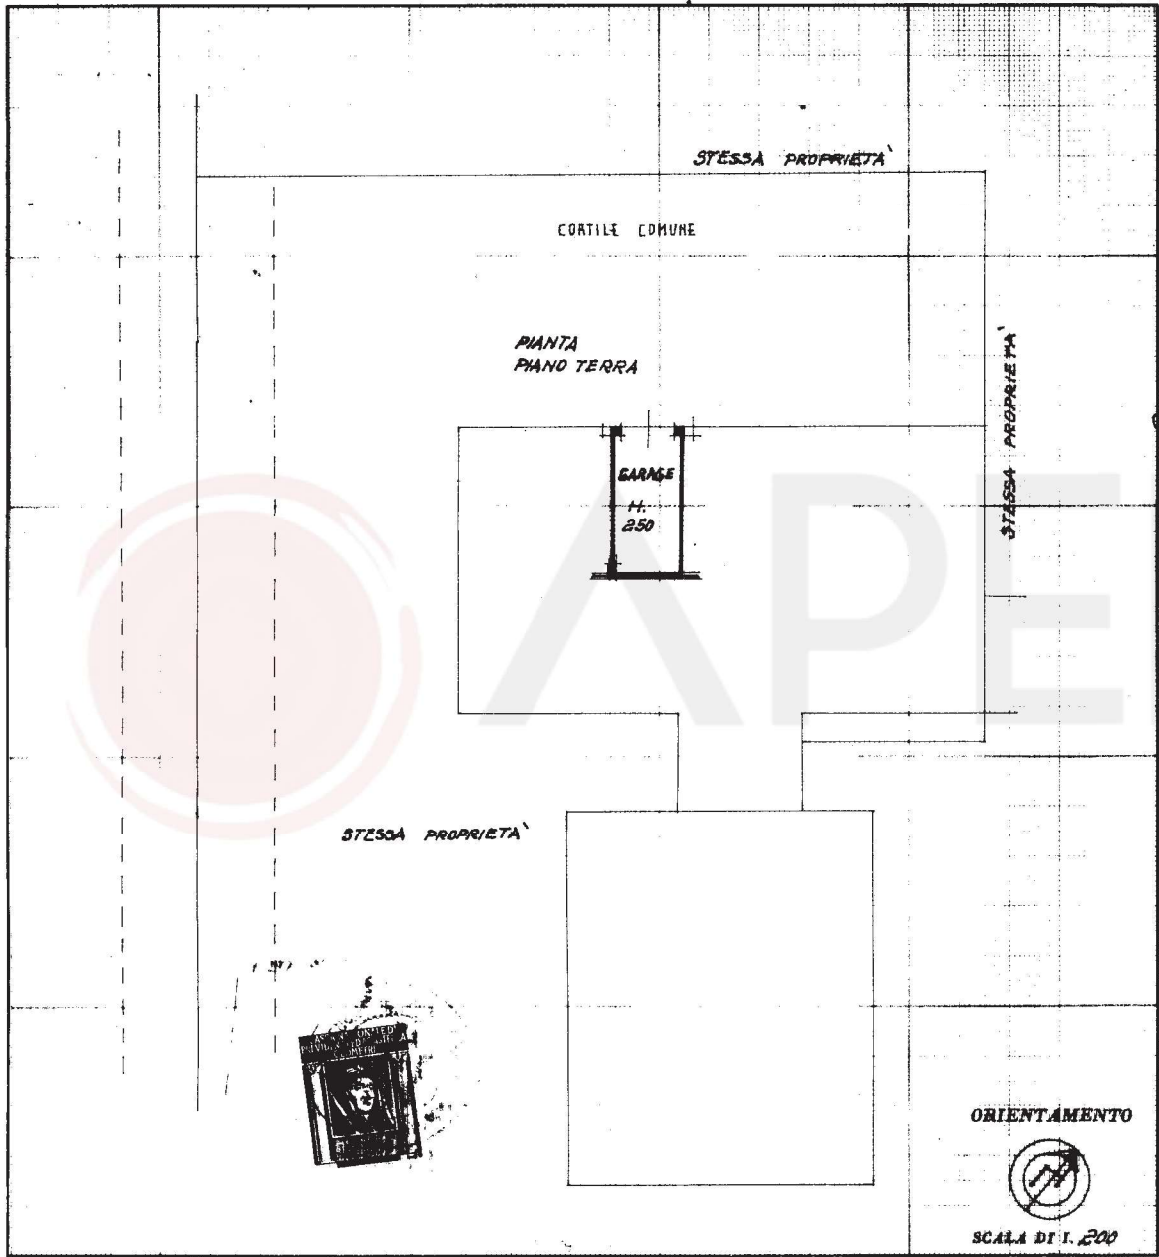

SPAZIO RISERVATO PER LE ANNOTAZIONI D'UFFICIO

DATA

PROT. N°

1454



Compilata dal geometra DRAZIO
(Titolo, nome e cognome del tecnico)
MIGLIORANZA

Iscritto all'Albo dei geometri
della Provincia di PADOVA

DATA 14/ Febbraio / 1970

Firma: geom. Miglioranza

Ultima planimetria in atti

Data presentazione: 26/05/1970 - Data: 11/10/2024 - n. T225186 - Richiedente: DNDNDR68P19G224E

Totale schede: 1 - Formato di acquisizione: A3(297x420) - Formato stampa richiesto: A4(210x297)

