

**Agenzia delle Entrate**  
**CATASTO FABBRICATI**  
**Ufficio Provinciale di**  
**Padova**

Dichiarazione protocollo n. PD0020261 del 02/02/2018

Planimetria di u.i.u. in Comune di Mestrino

Via Mestrina

civ. 19

Identificativi Catastali:

Sezione:

Foglio: 8

Particella: 124


Subalterno: 22

Compilata da:  
De Bei MicheleIscritto all'albo:  
Geometri

Prov. Venezia

N. 1786

Scheda n. 1 Scala 1:200

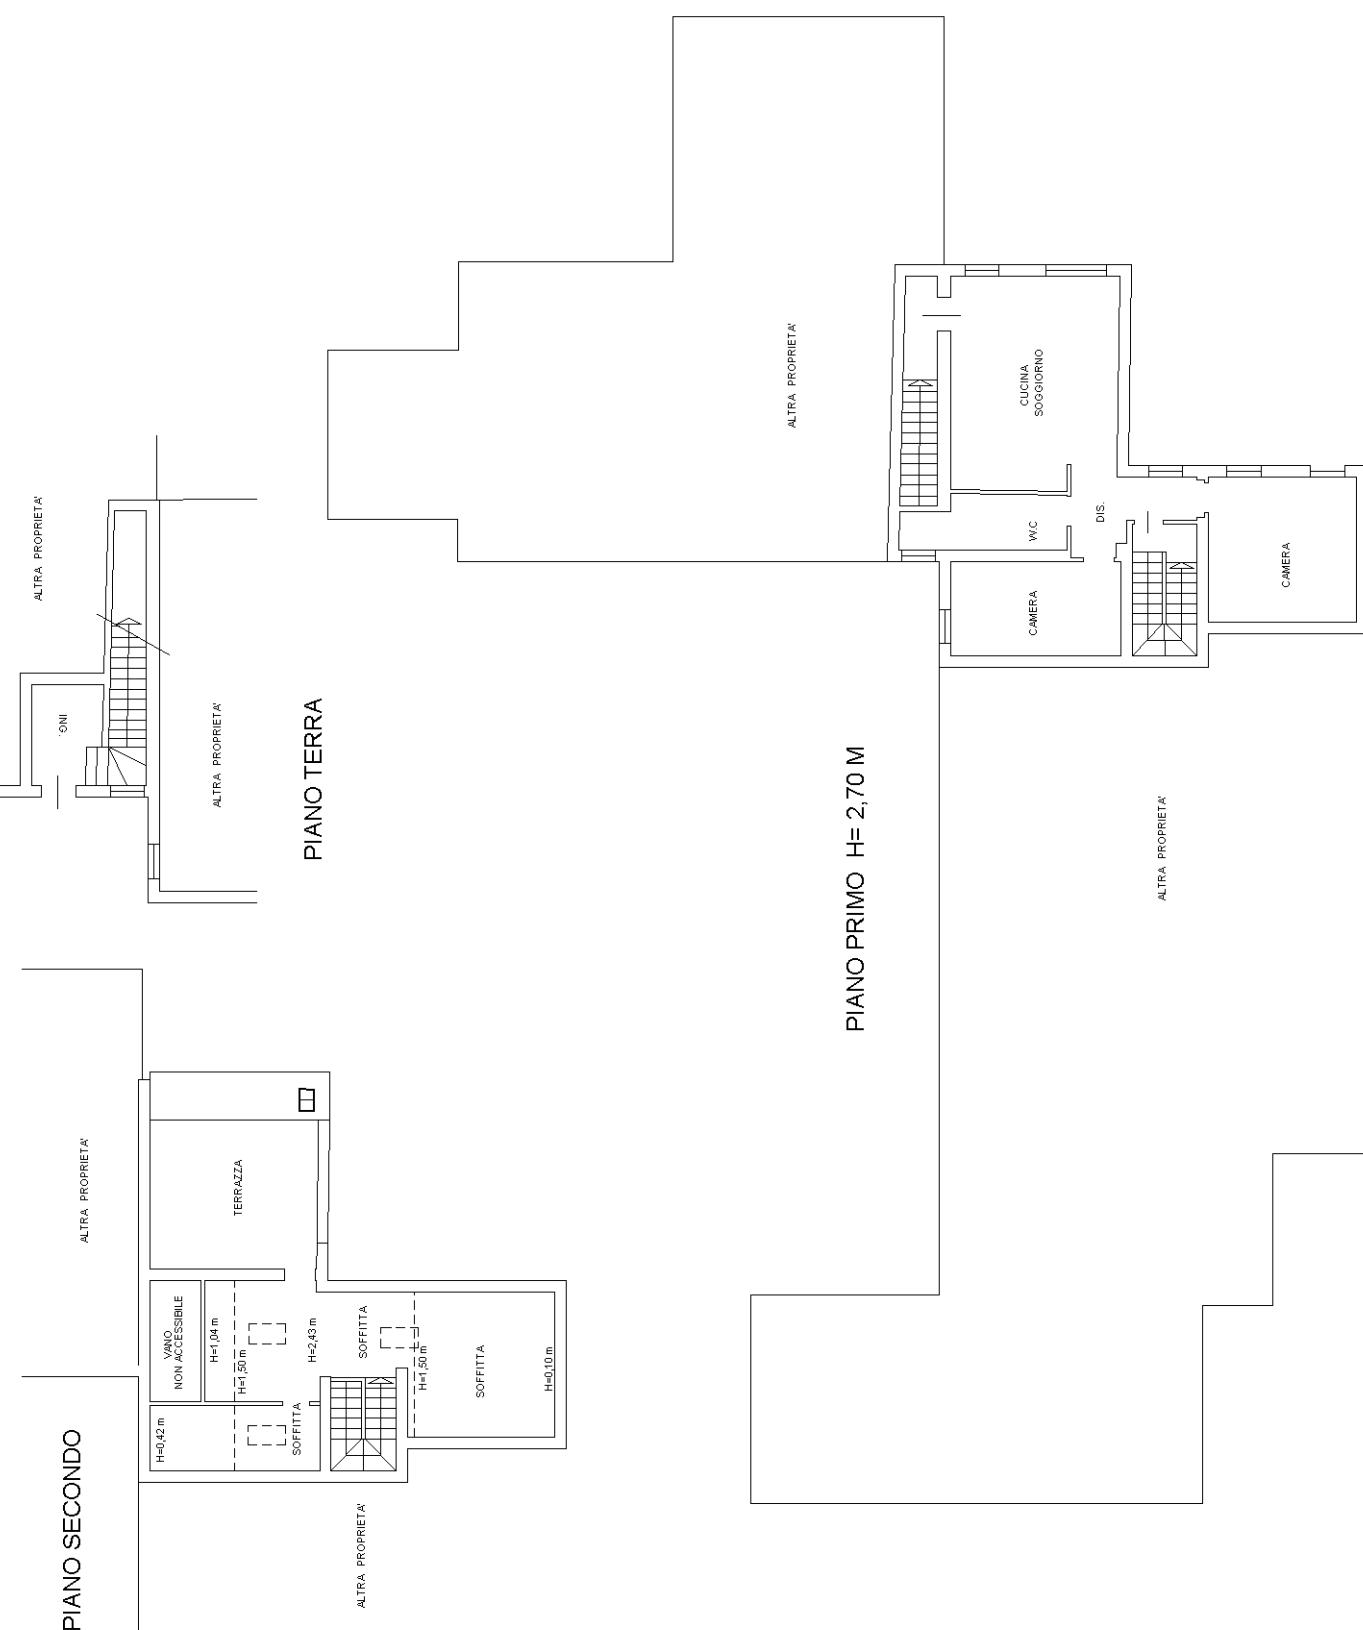

Ultima planimetria in atti

