

Agenzia del Territorio  
**CATASTO FABBRICATI**  
Ufficio Provinciale di  
Padova

Dichiarazione protocollo n. PD0070668 del 23/03/2004

Planimetria di u.i.u.in Comune di Padova

Via Someda

civ. 28

Identificativi Catastali:

Sezione: G

Foglio: 16

Particella: 245

Subalterno: 19

Compilata da:

Calzavara Antonio

Iscritto all'albo:


Architetti

Prov. Padova


N. 701

Scheda n. 1 Scala 1:200

PIANO SECONDO H=2.70

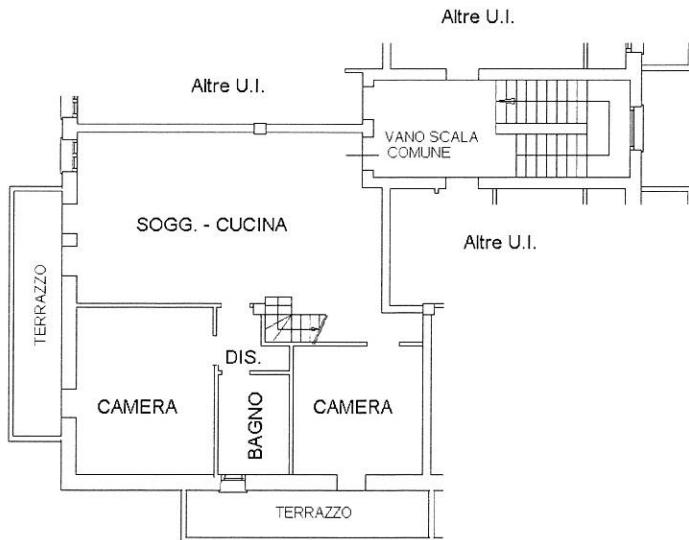

PIANO SECONDO H=2.70

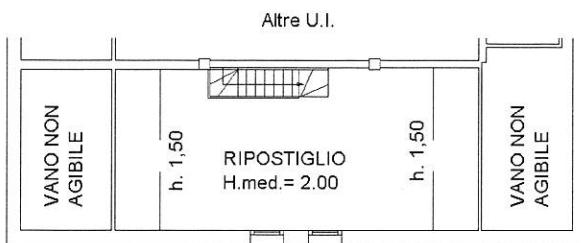

PIANO TERZO

Ultima planimetria in atti

Data: 22/05/2023 - n. T356058 - Richiedente: CSTSLV68S57L500G

Totale schede: 1 - Formato di acquisizione: A4(210x297) - Formato stampa richiesto: A4(210x297)

Pg. 19

**Agenzia del Territorio  
CATASTO FABBRICATI  
Ufficio Provinciale di  
Padova**

Scheda n. 1 Scala 1: 200

Dichiarazione protocollo n. PD0070668 del 23/03/2004

Planimetria di u.i.u. in Comune di Padova

Via Someda

civ. 28

Identificativi Catastali:

Sezione: G

Foglio: 16

Particella: 245

Subalterno: 22

Compilata da:


Calzavara Antonio

Iscritto all'albo:

Architetti

Prov. Padova

N. 701

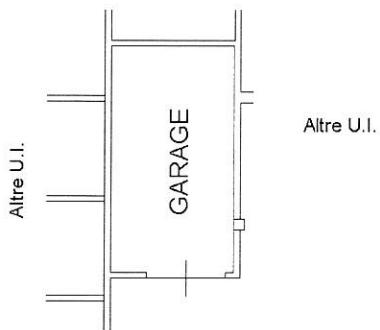

PIANO TERRA H=2.20

A handwritten signature or mark consisting of a circle with a diagonal line through it, similar to a lightning bolt symbol.

Ultima planimetria in atti

Data: 22/05/2023 - n. T354617 - Richiedente: CSTSLV68S57L500G

Totale schede: 1 - Formato di acquisizione: A4(210x297) - Formato stampa richiesto: A4(210x297)

Pag. 24