

N=-10300


E=-3900



Agenzia delle Entrate
CATASTO FABBRICATI
 Ufficio Provinciale di
 Padova

ELABORATO PLANIMETRICO	
Compilato da: Francesco Tassi	
Iscritto all'albo: Ingegneri	
Prov. Padova	N. 2033

Comune di Vigodarzere		Protocollo n. PD0000231 del 03/01/2018	
Sezione:	Foglio: 14	Particella: 549	Tipo Mappale n. del
Dimostrazione grafica dei subalterni			Scala 1 : 500

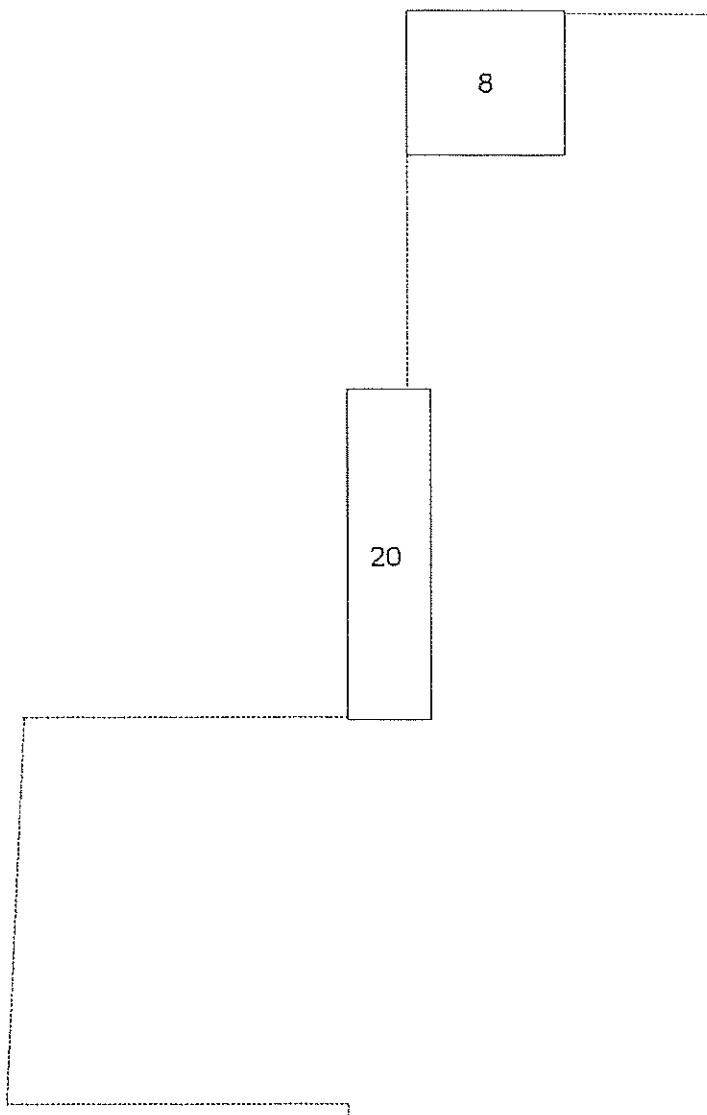

PIANO PRIMO



Ultima planimetria in atti

Agenzia delle Entrate
CATASTO FABBRICATI
 Ufficio Provinciale di
 Padova

ELABORATO PLANIMETRICO

Compilato da:

~~Ing. G. G. G.~~

Iscritto all'albo:

Ingegneri

Prov. Padova

N. 2033

Comune di Vigodarzere

Sezione: Foglio: 14


Particella: 549

Protocollo n. PD0000231 del 03/01/2018

Tipo Mappale n. del

Dimostrazione grafica dei subalterni

Scala 1 : 500

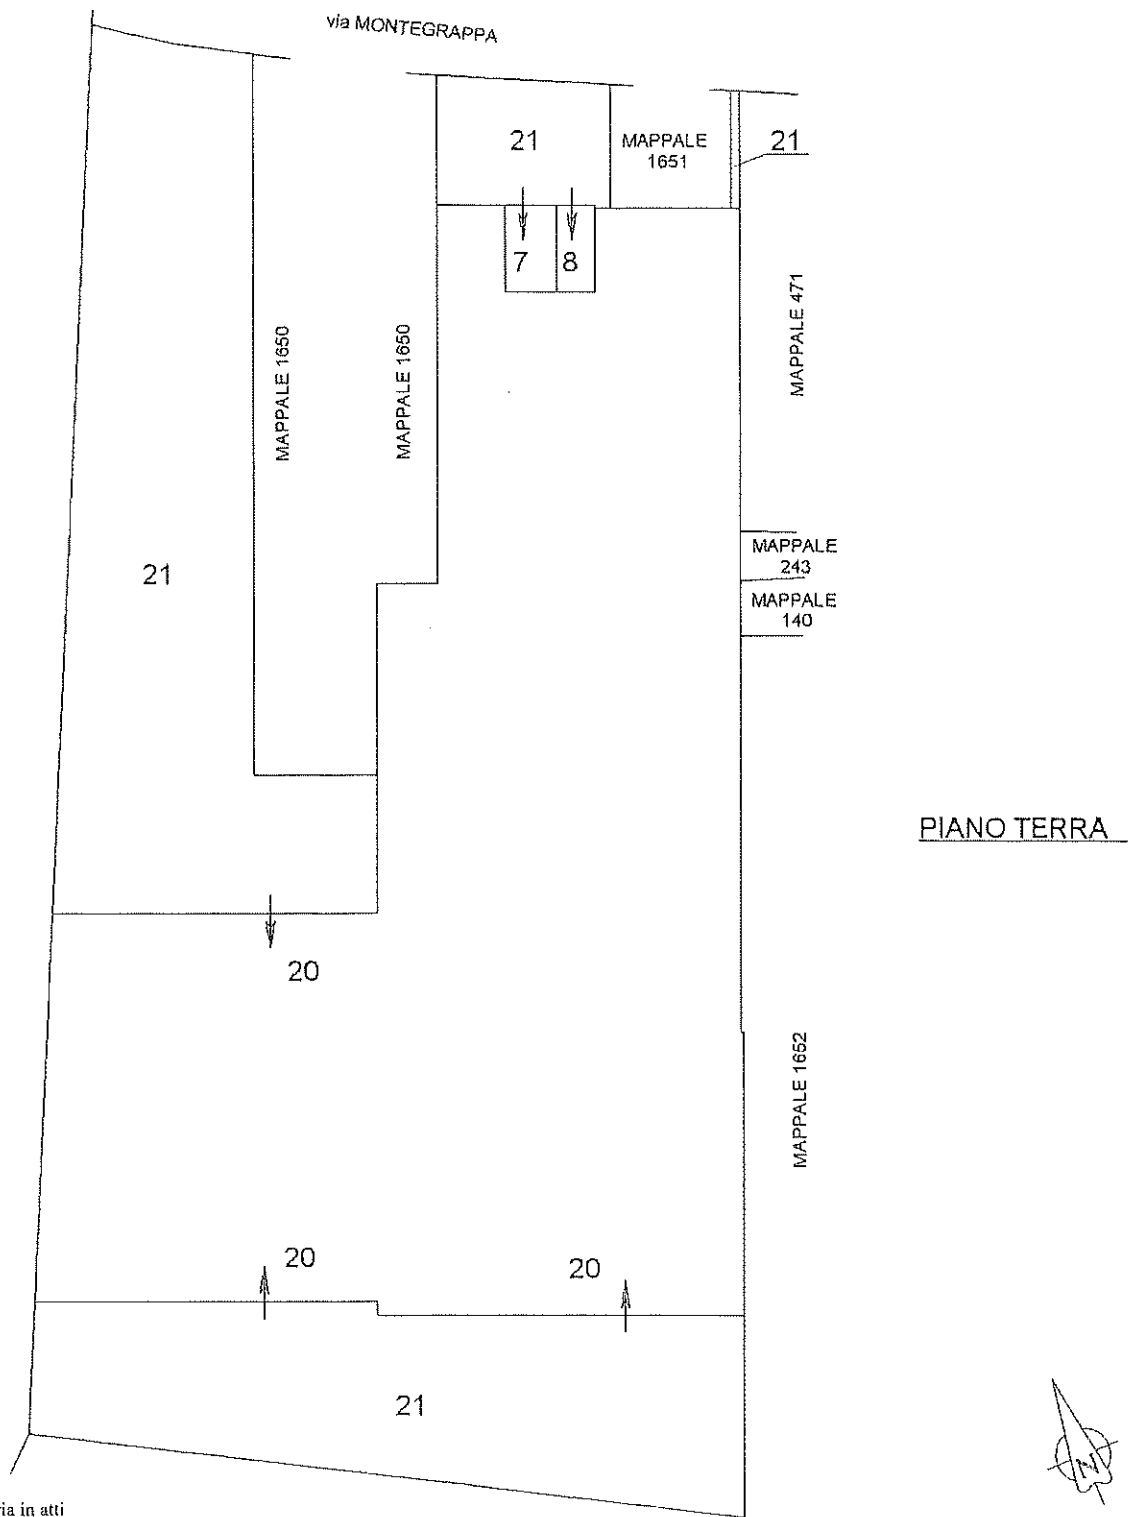

Ultima planimetria in atti

Data: 04/04/2025 - n. T296537 - Richiedente: Telematico

Totale schede: 2 - Formato di acquisizione: A4(210x297) - Formato stampa richiesto: A4(210x297) - Fattore di scala non utilizzabile

MODULARIO
F. sig. rend. 497



MINISTERO DELLE FINANZE
DIREZIONE GENERALE DEL CATASTO E DEI SS.TT.EE.
CATASTO EDILIZIO URBANO (RDL 13-4-1939, n. 652)


MOD. BN (CEU)

LIRE
250


Planimetria di u.i.u. in Comune di VIGODARZERO via MONTA GRAPPA civ. 3

CORRISPONDENZA

H.C.T.			H.C.E.O.				
sez.	Fp.	Mapp.	sez.	Fp.	All.	Mapp.	Sob.
11	14	243	B	3	/	243	d B

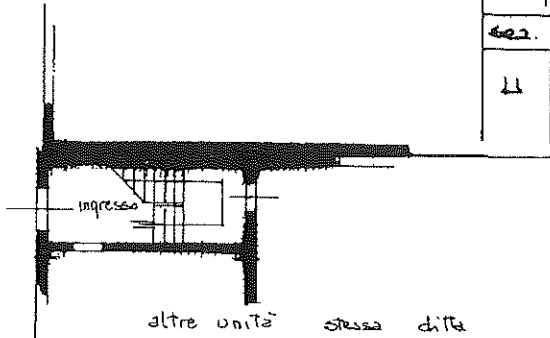


PIANO TERRA

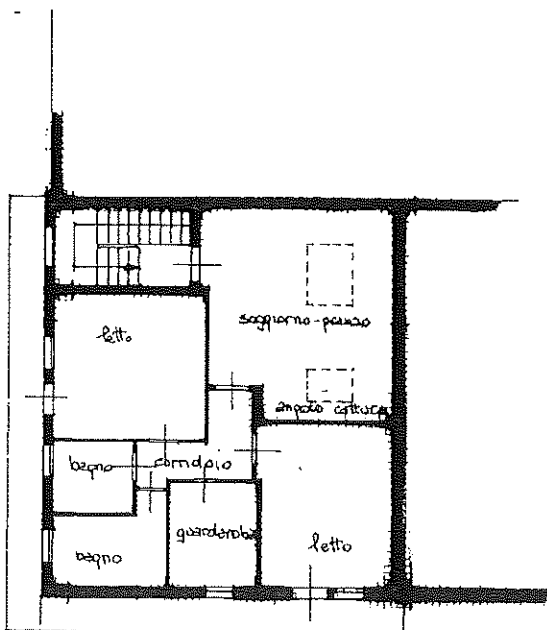

PIANO PRIMO

ORIENTAMENTO

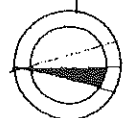

SCALA DI 1:200

Forma: Istituto Poligrafico e Zecca dello Stato - PV

Dichiarazione di N.C. ☐
Denuncia di variazione ☒
Ultima planimetria in atti

Compilata dal [redacted]
(Titolo, cognome e nome)

RISERVATO ALL'UFFICIO

Data presentazione: 12/11/1992 - Data: 11/04/2025 - n. T207297 - Richiedente: [redacted]

Totale schede: 1 - Formato di acquisizione: A4(210x297) - Formato stampa richiesto: A4(210x297)

sub [redacted] della provincia di [redacted]

data [redacted] Firma [redacted]

086-12111

in via OI
Catasto dei Fabbricati - Situazione al 11/04/2025 - Comune di VIGODARZERO (L892) - < Foglio 14 - Particella 549 - Subalterno 8 >
VIA MONTA GRAPPA n. 3 piano 1°

Agenzia del Territorio
CATASTO FABBRICATI
Ufficio provinciale di
Padova

Dichiarazione protocollo n. PD0251459 del 16/07/2009

Planimetria di u.i.v. in Comune di Vigodarzera

Via Monte Grappa

civ.

Identificativi Catastali:

Serzione: B

Foglio: 3

Particella: 243

Subalterno: 20

Compilata da:

[redacted]


Iscritto all'albo:

Geometri


Prov. Padova

N. 3703

n.1 scala 1:500

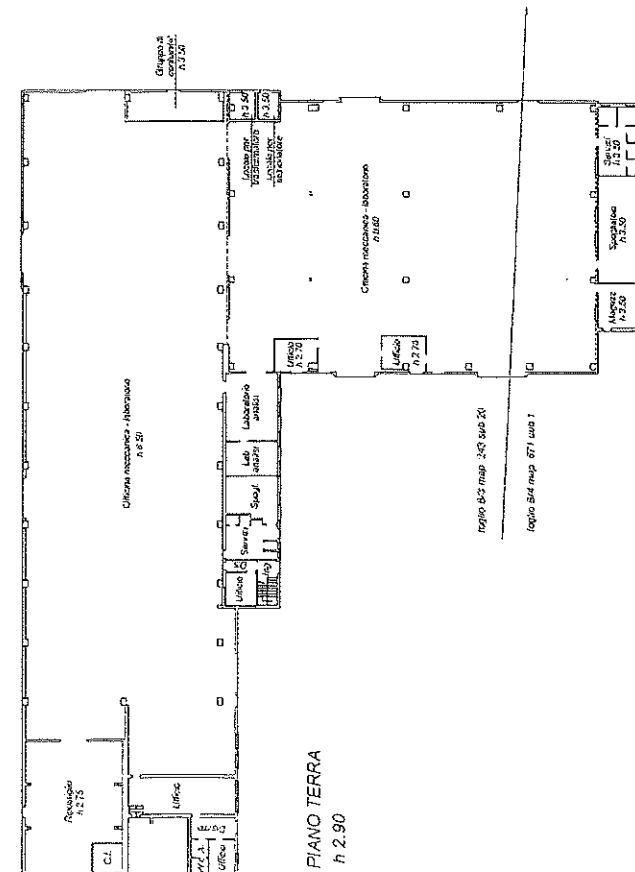

PIANO TERRA
h 2.90

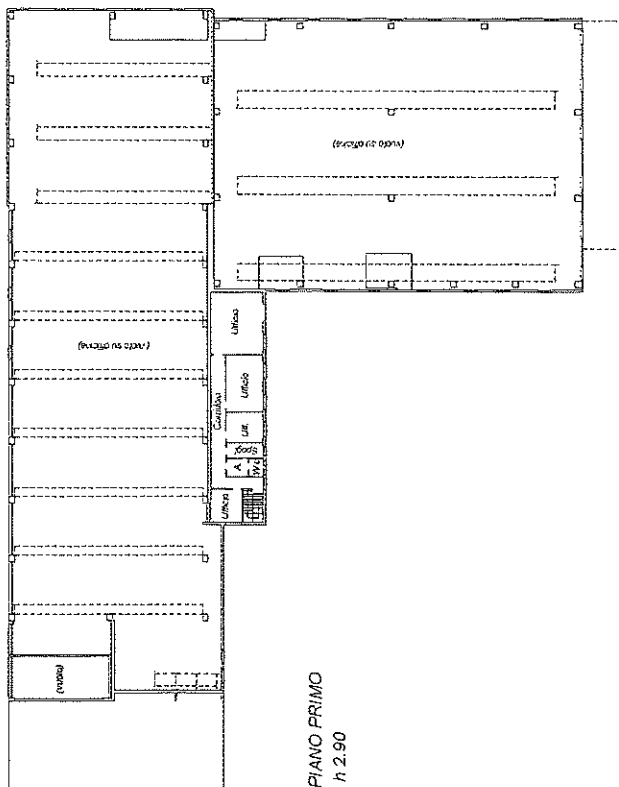

PIANO PRIMO
h 2.90

