



DIPARTIMENTO DEL TERRITORIO

CATASTO EDILIZIO URBANO

IRRED. 13.4.1984 n. 50

200


Comune: ABANO TERME

Via G.B. MORONI


FIV 26

N. C. T.			N. C. E. U.			S. U. B.	
FOG.	ALL.	MAP.	SEZ.	FOG.	ALL.	MAP.	
17	-	739	U	17	-	275	7

PIANO TERRA

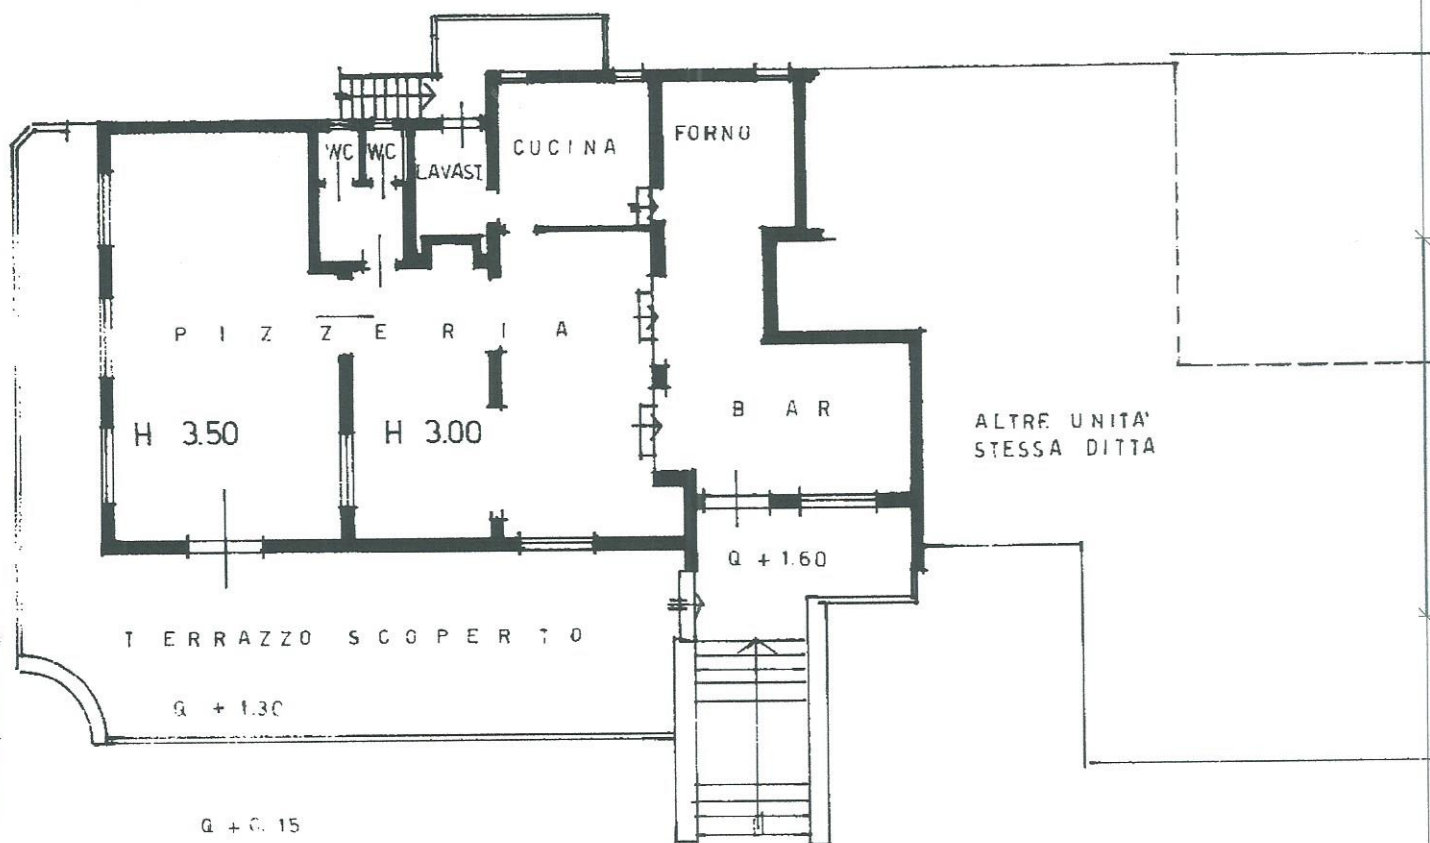

18 Lotto 1

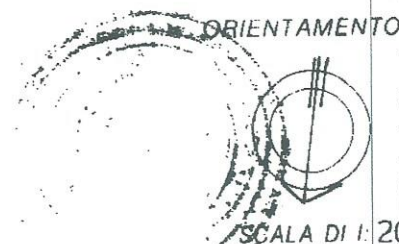

GEOM.

LIVIO SCARABELLO

GEOMETRI

GEN. 01

Livio Scarabello

RISERVATO ALL'UFFICIO

05 FEB. 2001

Ultima planimetria in atti

Data presentazione: 05/02/2001 - Data: 06/05/2022

Totale schede: 1 - Formato di acquisizione: A4(210x297) - Formato stampa richiesto: A4(210x297)

275 7

Catasto di Fabbricati - Situazione al 06/05/2022 - Comune di ABANO TERME(A001) - < Foglio 17 - Particella 739 - Subalterno 7 >
VIA MORONI GIOVANNI BATTISTA n. 26 Piano T


MOD. AN (CEU)
LIRE
800




MINISTERO DELLE FINANZE
DIPARTIMENTO DEL TERRITORIO
CATASTO EDILIZIO URBANO (RD. 13-4-1939, n. 662)

Planimetria di u.i.u. in Comune di **ABANO TERME** via **MORONI** civ. 26

PIANO 1° SOTTOSTRADA H 2.10

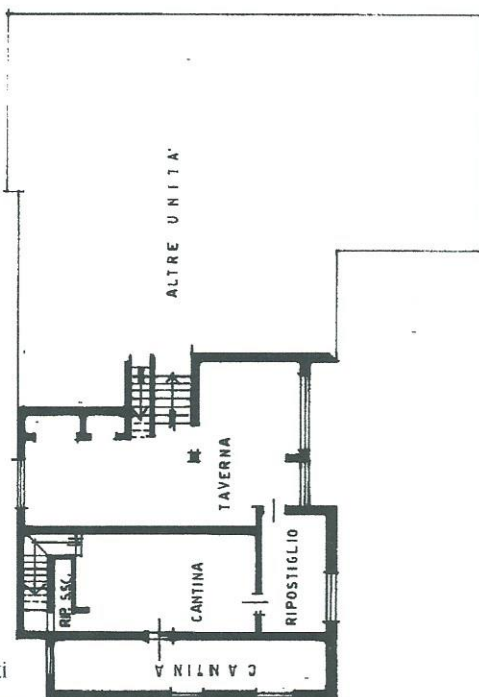


PIANO TERRENO H 2.40

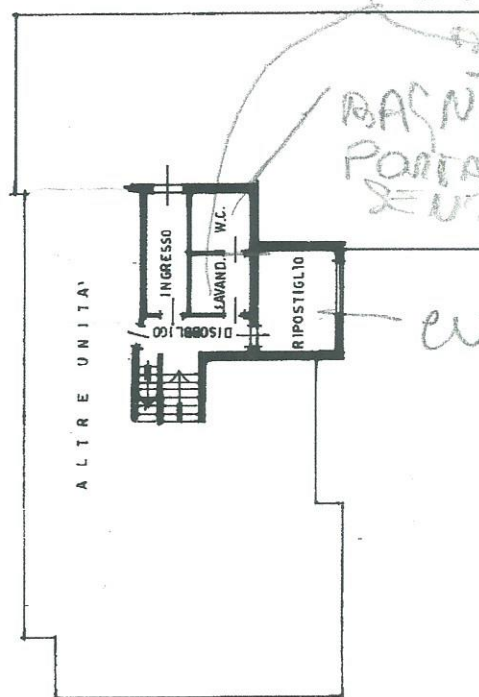


PIANO PRIMO
H 2.90

N	C	T	N	C	E	U
FOG	ALL	MAP	SEZ	FOG	ALL	MAP
17	-	275	U	17	-	275
6				6		

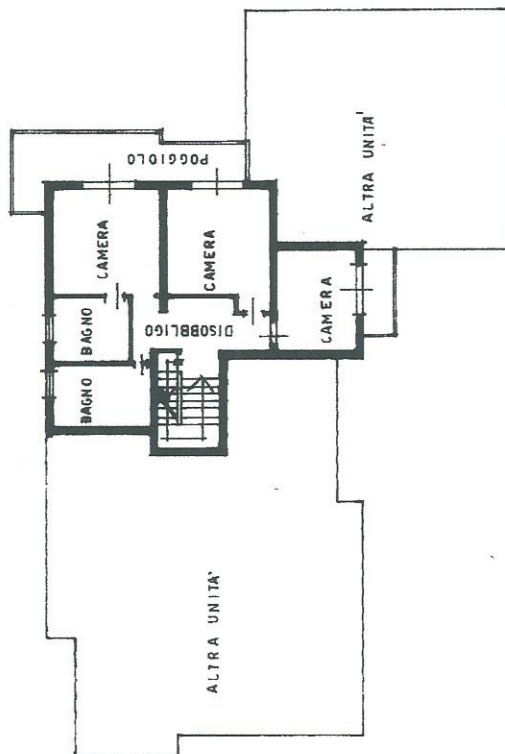

PIANO SECONDO

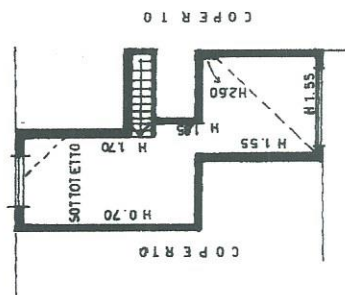

SCALA DI 1:200

RISERVATO ALL'UFFICIO

197
0 73

Dichiarazione di N.C. ☐ Denuncia di variazione ☐

Compilata dal GEOM. **SCARABELLO**

Identificativi catastali

F 275 pub 17^a - Particella 739 - Subalterno 6 > n. 107^a
Firma **M. Scardal.**

Catasto dei Fabbricati - Situazione al 06/05/2022 - Comune di ABANO TERME(A001) - < Foglio 17^a - VIA MORONI GIOVANNI BATISTINI: 20 Piano SI-T-1-2

Planimetria di u.i.u. in Comune di ABANO TERME via civ.

P. TERRENO H. 2.80

N	C	T	N	C	E	U	S	U	B
FOG.	ALL.	MAP.	SEZ.	FOG.	ALL.	MAP.	PROV.	DEF.	
17	—	275	U	17	—	275			8

ALTRE UNITA'

SOGGIORNO

DOCCIA
WC.

ANTI

LAVANDERIA

CUCINA

ALTRE UNITA'

COPERTO

PIANO PRIMO H 2.70

Copia conforme all'originale presentata al

Ufficio Catastale il 01.04.1997

20679

BAGNO

CAMERA

CORRIDOIO


BAGNO

CAMERA

CAMERA

POGGIOLO

ORIENTAMENTO

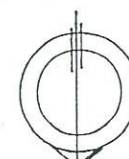

SCALA DI 1:200

Dichiarazione di N.C. ☐Denuncia di variazione ☐

Identificativi catastali

F. 17

n. 2.75 sub.

Compilata dal GEOM.SCARABELLO (Titolo, cognome e nome)Iscritto all'albo de GEOM.della provincia di PD.data 01.04.97Firma Scarabello

RISERVATO ALL'UFFICIO

MODULARIO
F. n. rend. 497


MINISTERO DELLE FINANZE

DIREZIONE GENERALE DEL CATASTO E DEI SS.TT.EE.

CATASTO EDILIZIO URBANO (RDL 13-4-1939, n. 652)Planimetria di u.i.u. in Comune di **ABANO TERME** via **MORONI**civ. **26**

N.C.T.			N.C.E.U.					
Foglio	all.	mapp.	cat.	Foglio	all.	mapp.	sub. prov.	cat.
17	/	275	/	17	/	275	1	2

(21) LOTTO 4

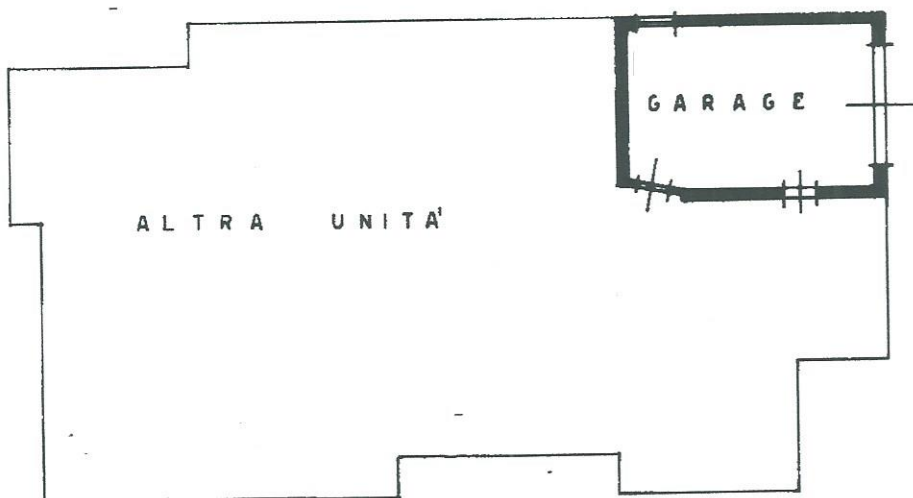

PIANO TERRENO H=2.40

ORIENTAMENTO



SCALA DI 1:200

Dichiarazione di N.C.

Denuncia di variazione

Compilata dal **GEOMETRA**

(Titolo, cognome e nome)

SCARABELLO LIVIOScritto all'abito del **GEOMETRA**della provincia di **PADOVA**

RISERVATO ALL'UFFICIO

Ultima planimetria in atti

Data presentazione: 06/06/1995 - Data: 06/05/2022

Totale schede: 7 - Formato di acquisizione: A4 (300x210) o A3 (420x297)

F. n. **275** sub. **1**

1974