

Agenzia del Territorio
CATASTO FABBRICATI
Ufficio Provinciale di
Padova

Dichiarazione protocollo n. PD0300783 del 09/12/2005

Planimetria di u.i.u. in Comune di Codevigo

Via Zena

civ.

Identificativi Catastali:

Sezione:

Foglio: 37

Particella: 257

Subalterno: 3

Compilata da:

Baldo Cristian

Iscritto all'albo:


Geometri

Prov. Padova


N. 4065

Scheda n. 1


Scala 1:200

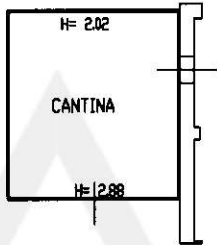

PIANO TERRA

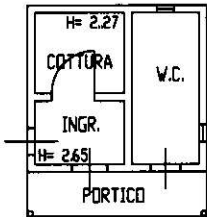

PIANO TERRA

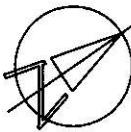

Ultima planimetria in atti

Agenzia del Territorio
CATASTO FABBRICATI
Ufficio Provinciale di
Padova

Dichiarazione protocollo n. PD0300783 del 09/12/2005

Planimetria di u.i.u. in Comune di Codevigo

Via Zena

civ.

Identificativi Catastali:

Sezione:

Foglio: 37

Particella: 257

Subalterno: 2

Compilata da:

Baldo Cristian

Iscritto all'albo:
Geometri



Prov. Padova

N. 4065

Scheda n. 1

Scala 1:200

ALTRA UNITA'
STESSA DITTA

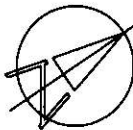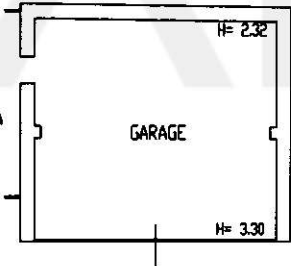

Ultima planimetria in atti

Agenzia del Territorio
CATASTO FABBRICATI
Ufficio Provinciale di
Padova

Dichiarazione protocollo n. PD0092138 del 02/03/2011

Planimetria di u.i.u. in Comune di Codevigo

Via Zena

civ.

Identificativi Catastali:

Sezione:

Foglio: 37

Particella: 354

Subalterno:

Compilata da:

Brentan Rudi

Iscritto all'albo:

Geometri


Prov. Venezia

N. 1738

Scheda n. 1

Scala 1:200

PORZIONE DI U.I.U. UNITA DI FATTO
CON QUELLA DI FG. 37 MAPP. 353
RENDITA ATTRIBUITA ALLA PORZIONE DI U.I.U.
AI FINI FISCALI

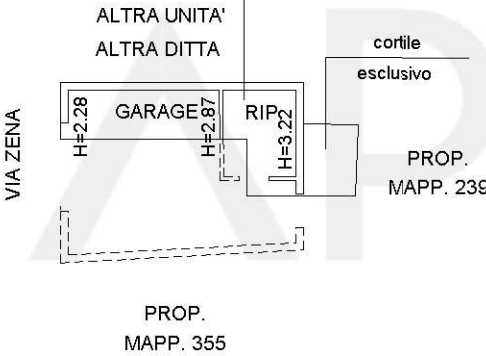

PIANO TERRA CON CORTILE ANNESSO



Ultima planimetria in atti

Agenzia del Territorio
CATASTO FABBRICATI
Ufficio Provinciale di
Padova

Dichiarazione protocollo n. PD0092184 del 02/03/2011

Planimetria di u.i.u. in Comune di Codevigo

Via Zena

civ.

Identificativi Catastali:

Sezione:

Foglio: 37

Particella: 239

Subalterno: 4

Compilata da:

Brentan Rudi

Iscritto all'albo:


Geometri

Prov. Venezia

N. 1738

Scheda n. 1

Scala 1:200

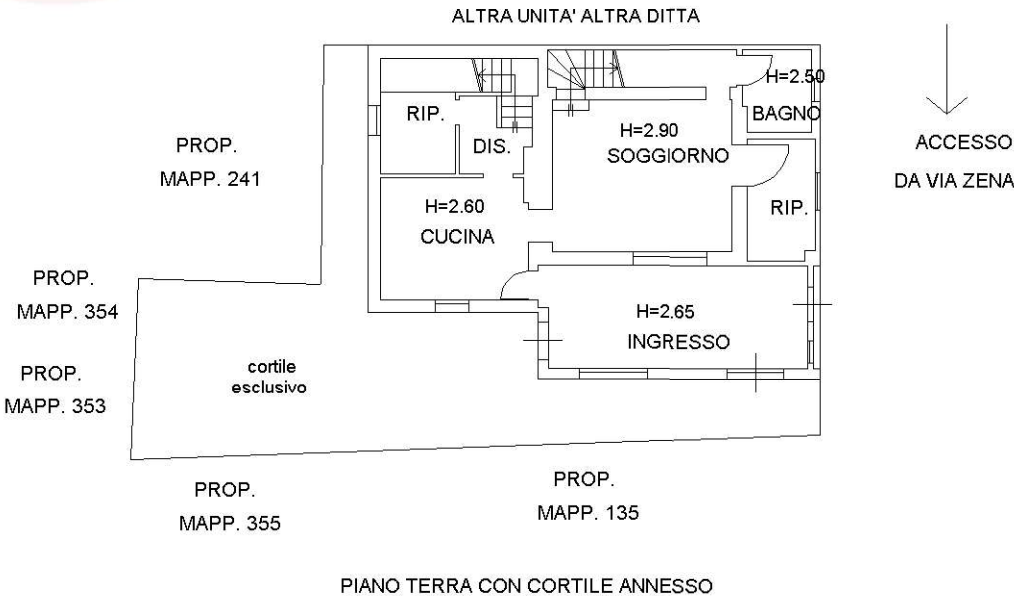

Ultima planimetria in atti