

ELABORATO PLANIMETRICO

Compilato da:

Baldan Andrea

Iscritto all'albo:

Geometri

Prov. Padova

N. 3266

**Agenzia del Territorio
CATASTO FABBRICATI
Ufficio Provinciale di
Padova**

Comune di Curtarolo

Sezione: Foglio: 14

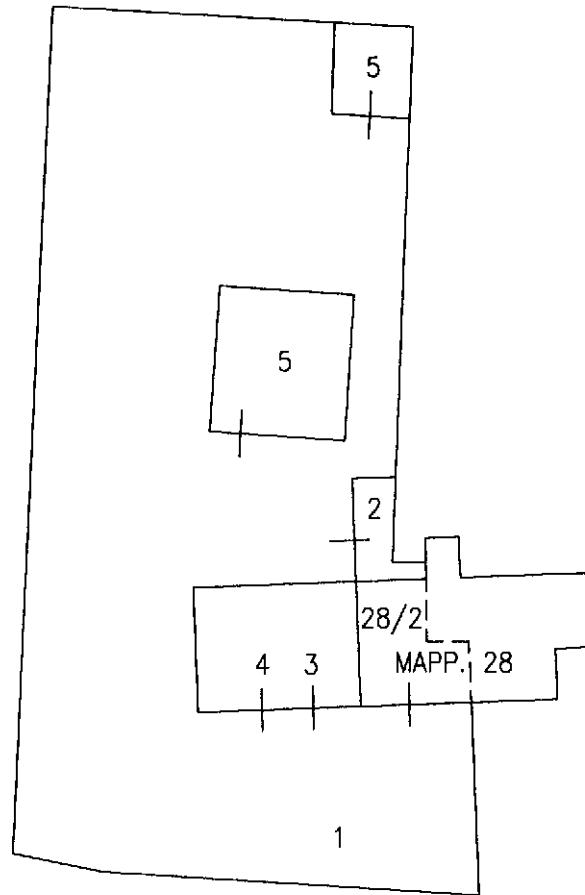
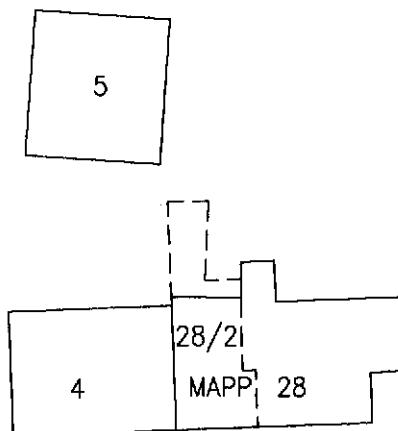
Particella: 255

Protocollo n. 000202344 del 01/07/2003

Tipo Mappale n. del

Dimostrazione grafica dei subalterni

Scala 1 : 500

**PIANO TERRA****PIANO PRIMO**

Ultima planimetria in atti