


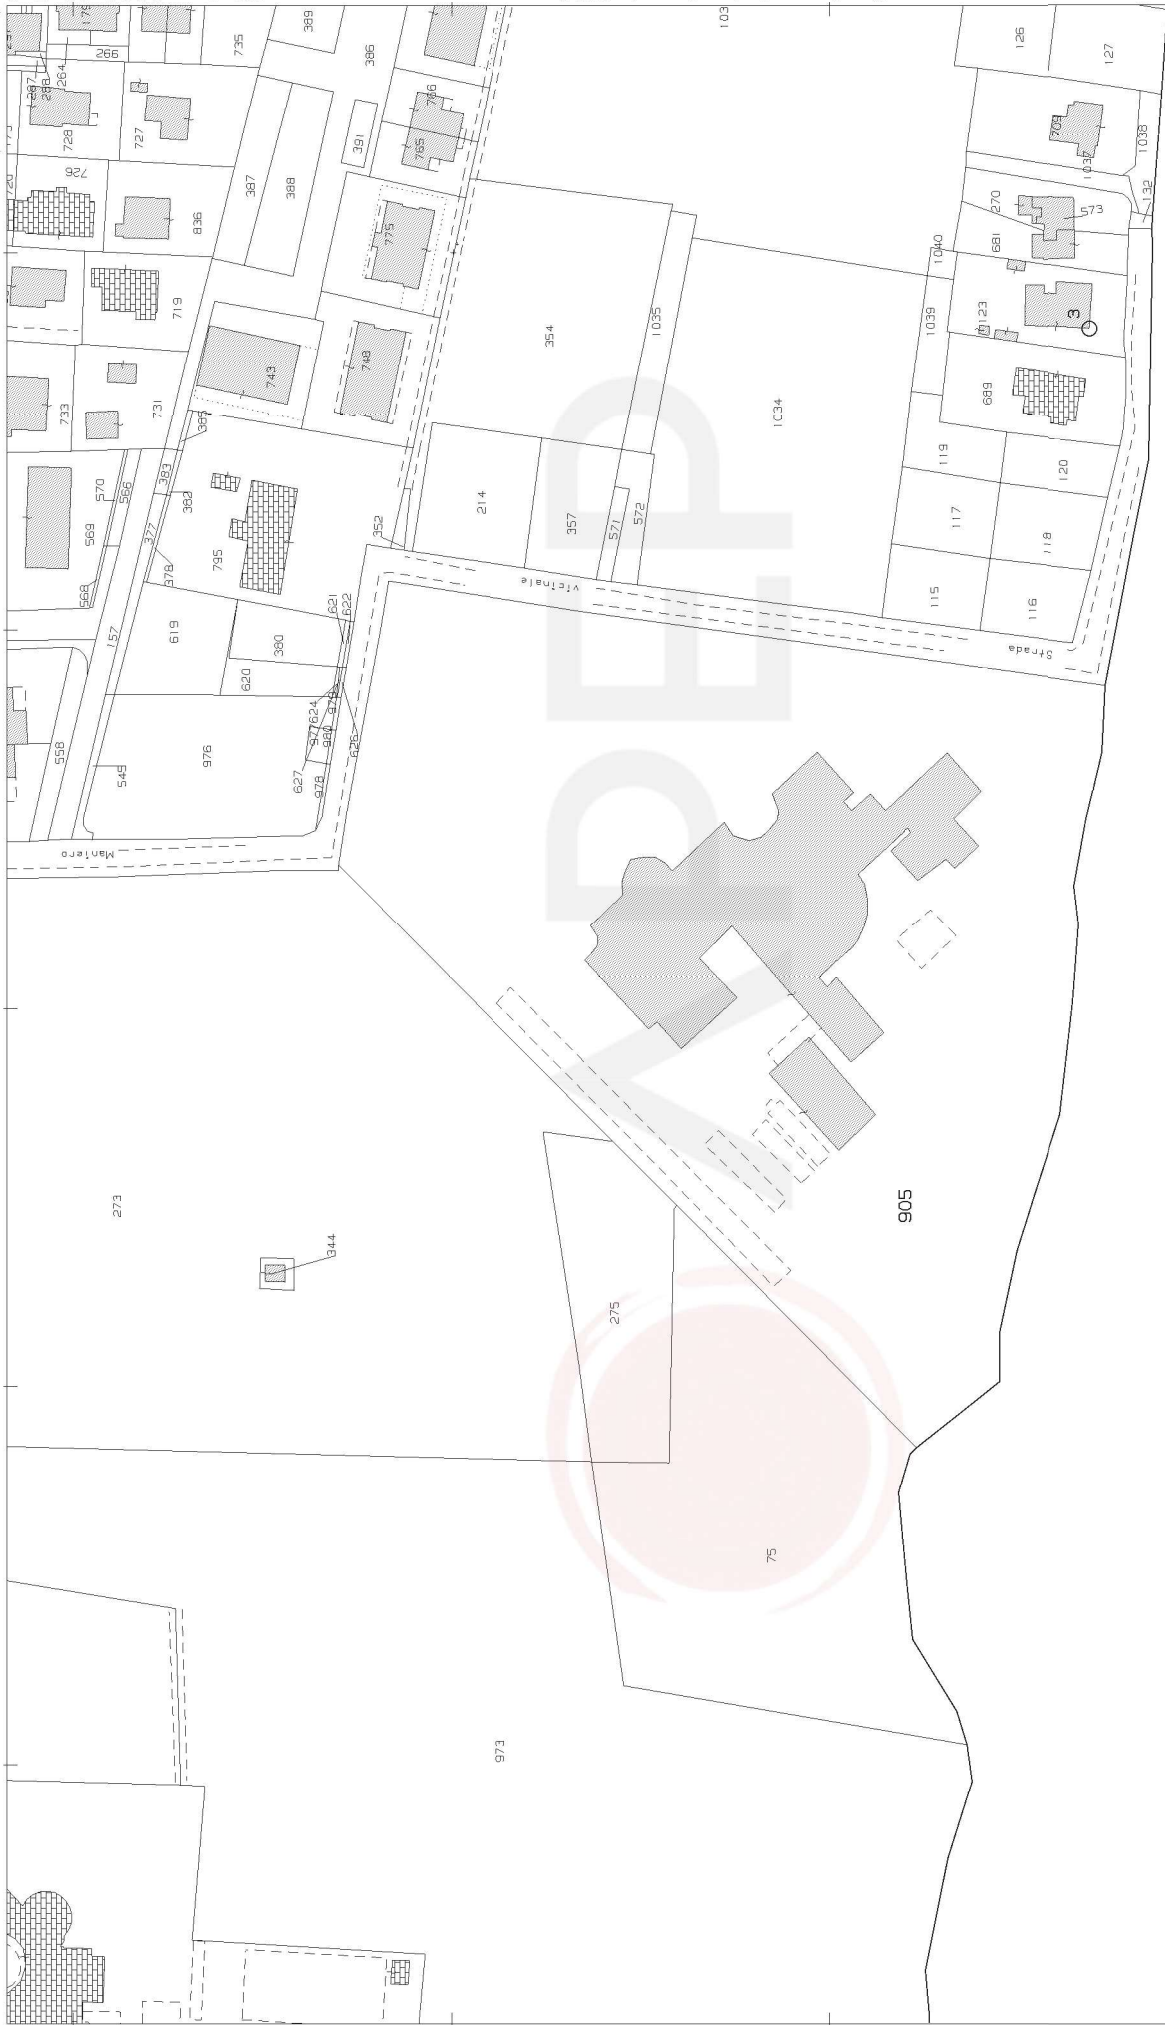

N=-2600

Scala originale: 1:2000
Dimensione cornice: 534.000 x 378.000 metri
Protocollo pratica T159678/2024

Comune: (PD) TEOLO
Foglio: 12

1 Particella: 905

MODULARIO
F. - Cat. S. T. - 306



MINISTERO DELLE FINANZE

DIREZIONE GENERALE DEL CATASTO E DEI SERVIZI TECNICI ERARIALI

NUOVO CATASTO EDILIZIO URBANO

(R. DECRETO-LEGGE 13 APRILE 1939, N. 652)

MOD. A (Nuovo Catasto Edilizio Urbano)

Lire
100


U

Planimetria dell'immobile situato nel Comune di TEOLO Via S. DANIELE

Ditta

Allegata alla dichiarazione presentata all'Ufficio Tecnico Erariale di PADOVA

SCHEDA 4

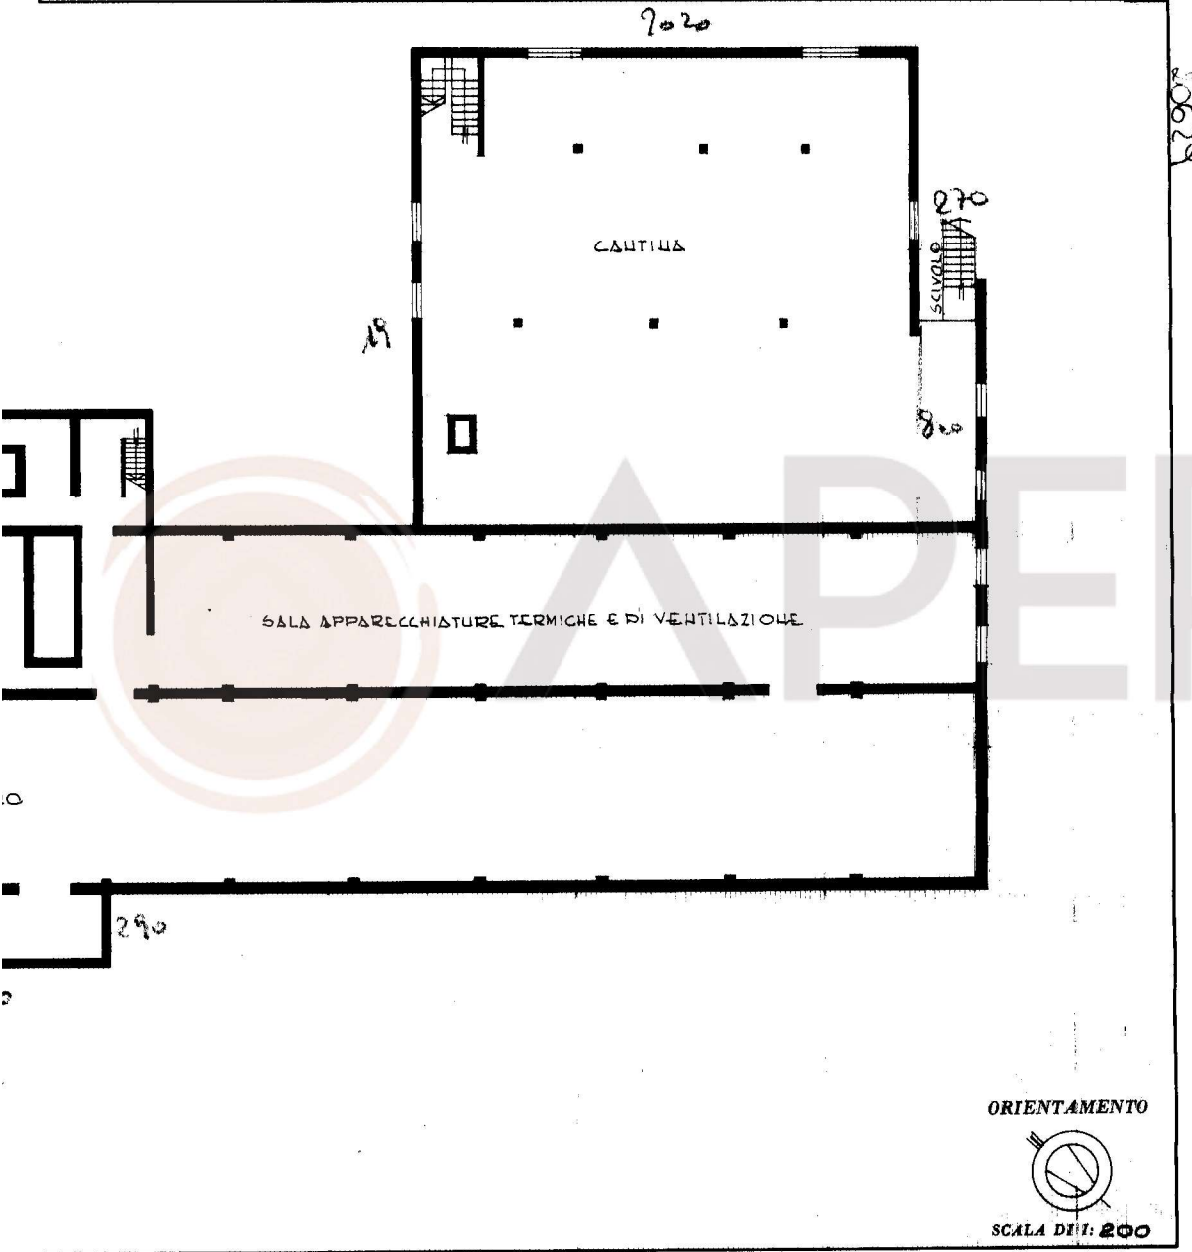


SPAZIO RISERVATO PER LE ANNOTAZIONI D'UFFICIO		Compilata dal <u>Geometra Giuseppe Rosin</u> (Titolo, nome e cognome del tecnico)
DATA <u>11.02.81</u>	<u>616/92</u>	
PROT. N° <u>1820</u>		Iscritto all'Albo dei <u>geometri</u> della Provincia di <u>Padova</u>
		DATA <u>12.12.1980</u>
		Firma: <u>[Signature]</u>

L.P.S. OFFICINA C.V. - ROMA

Ultima planimetria in atti



* Scala originale non disponibile. *

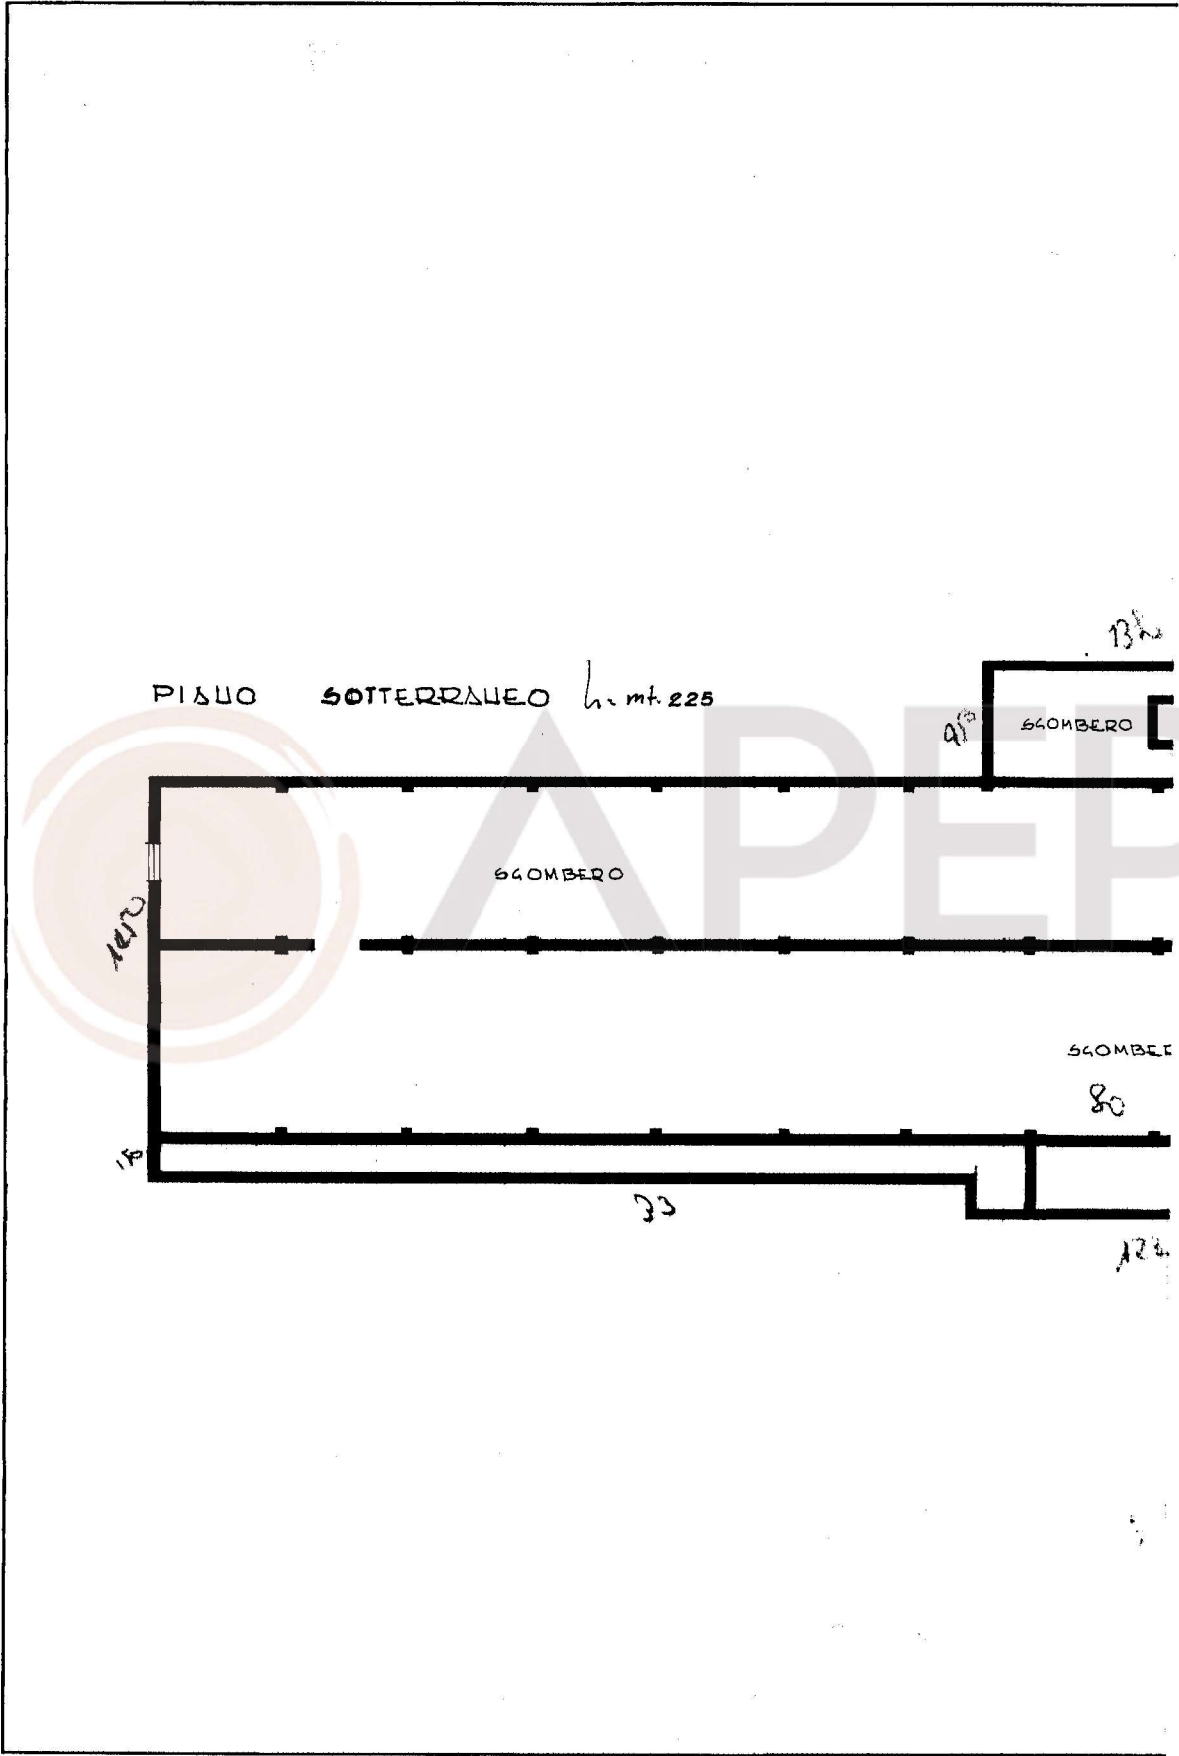

Ultima planimetria in atti



* Scala originale non disponibile. *



MODULARIO
F. - Cat. S. T. - 306

NUO

Planimetria dell'im
Ditta
Allega

P.P. h. mt. 280

TERRAZZA NON PRATICABILE

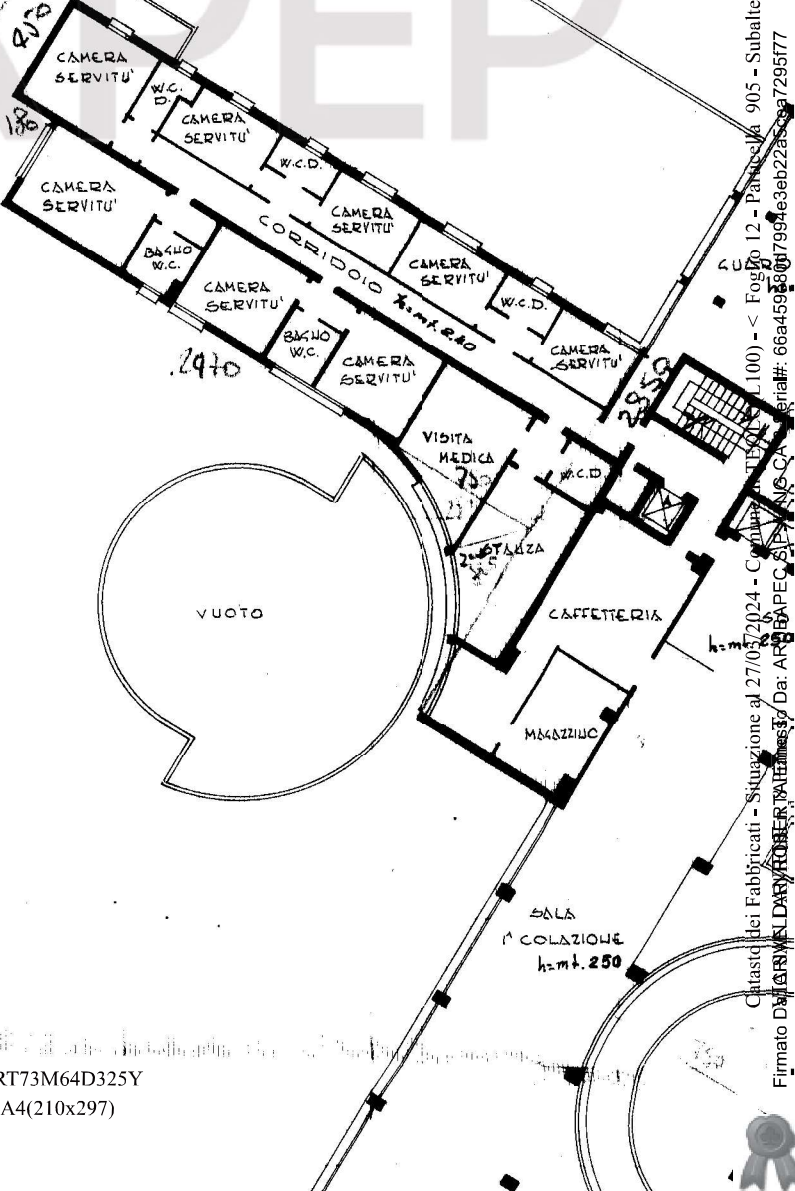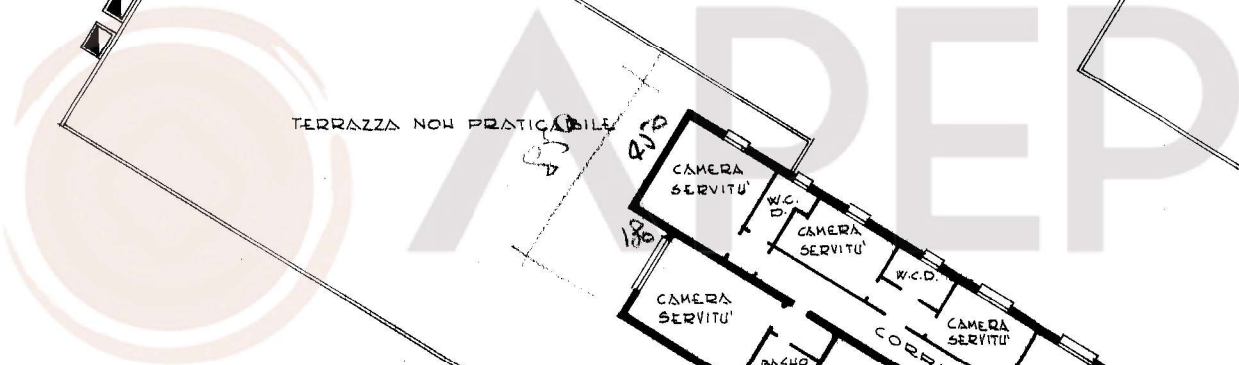


616/92

1/5

Ultima planimetria in atti

Catasto dei Fabbricati - Situazione al 27/03/2024 - Comune di...
Foglio 12 - Particella 905 - Subalterno 3 >
L.100) - < Foglio 12 - Particella 905 - Subalterno 3 >
Da: AF...
Firmato DA...

* Scala originale non disponibile. *

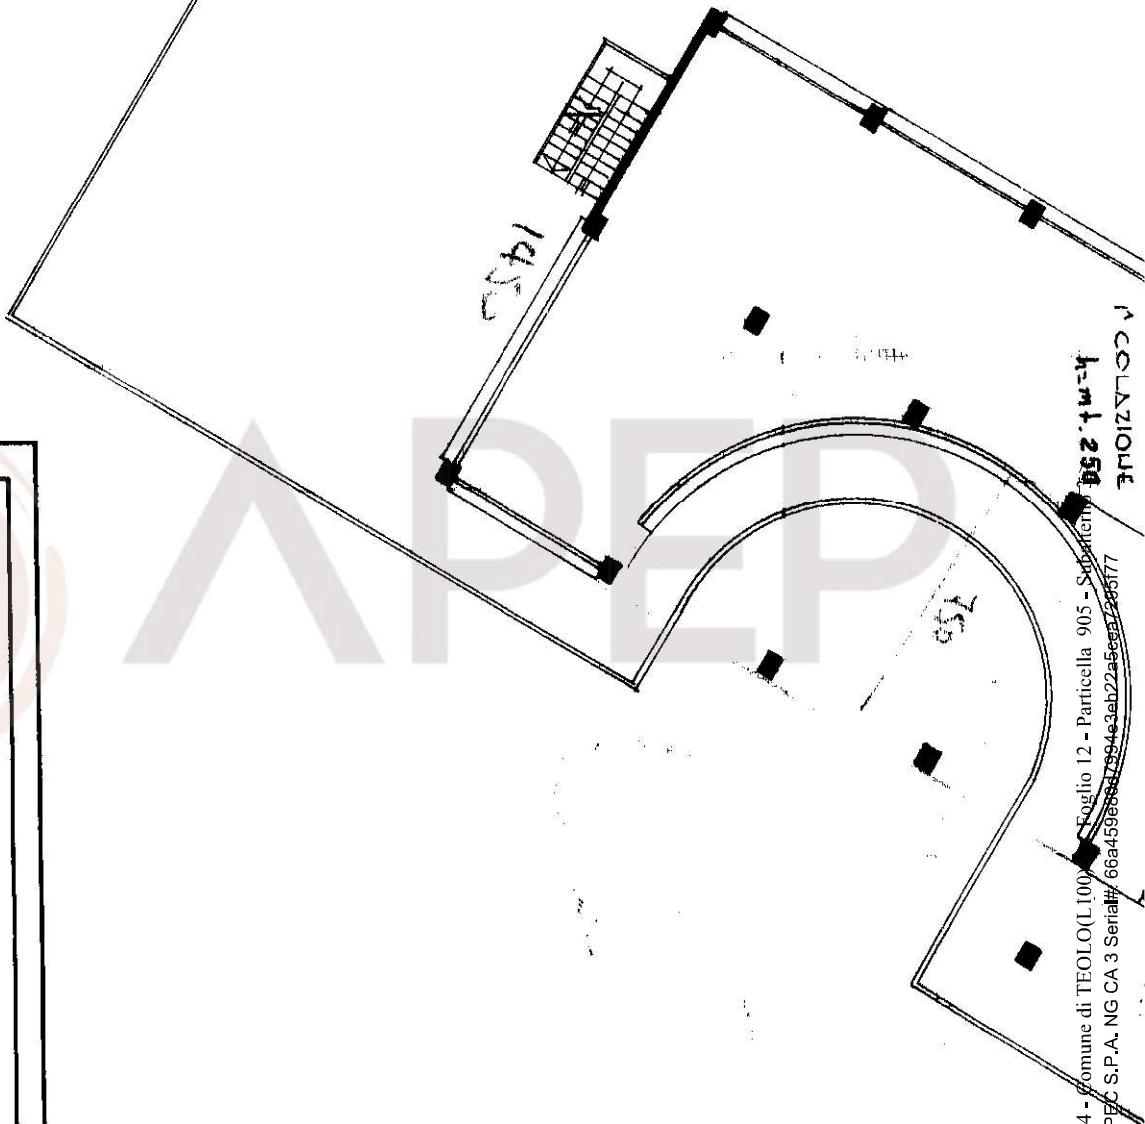

SPAZIO RISERVATO PER LE ANNOTAZIONI D'UFFICIO	
DATA PROT. N°	11 FEB 1981
P. 11.1.4.2	


Ultima planimetria in atti

Catasto dei Fabbricati - Situazione al 27/03/2024 - Comune di TEOLIO (LI000) - Foglio 12 - Particella 905 - Subalterno 1000
Firmato DAVIDE WELDMANN ROBERT WATKINS Da: ARUBAPE S.P.A. NG CA 3 Serial# 66a459e8847994e3eb22a5ee7226577

* Scala originale non disponibile. *

3/5

1/5

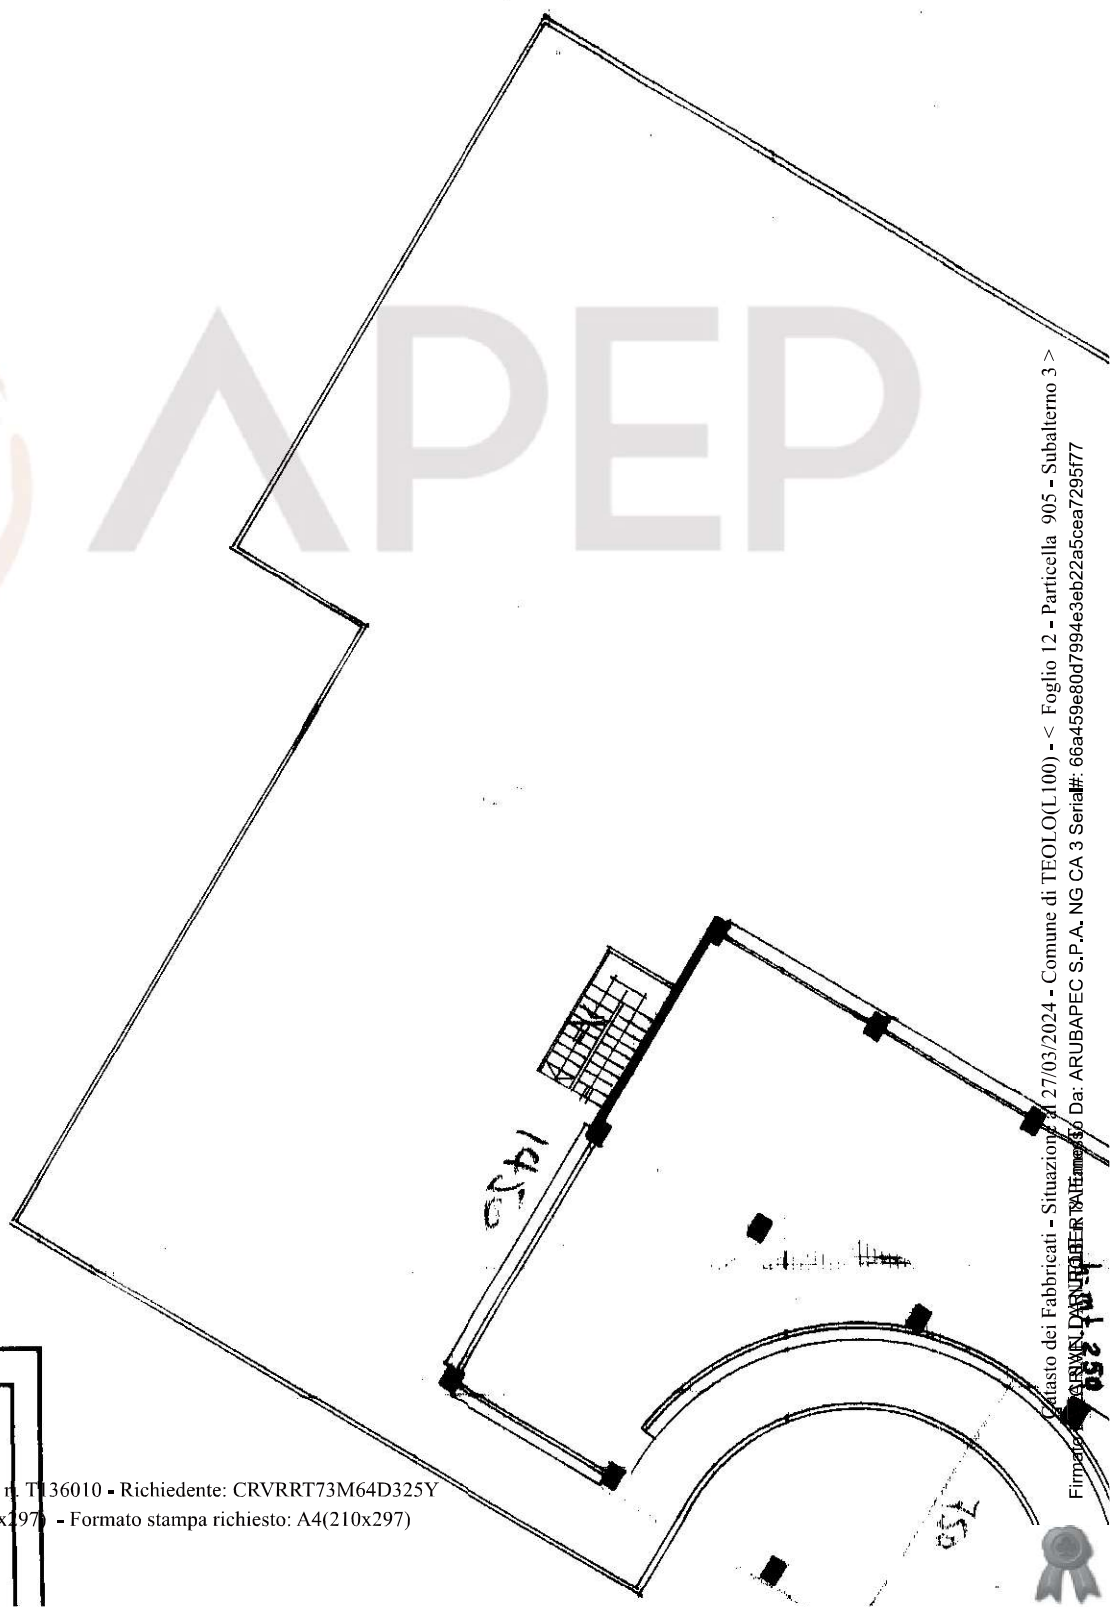

Ultima planimetria in atti
Data presentazione: 05/02/1992 - Data: 27/03/2024 - n. T136010 - Richiedente: CRVRRT73M64D325Y
Totale schede: 24 - Formato di acquisizione: A4(210x297) - Formato stampa richiesto: A4(210x297)



MODULARIO
F. - Cat. S. T. - 308



Scala originale non disponibile.

MOD. A (Nuovo Catasto Edilizio Urbano)

MINISTERO DELLE FINANZE

DIREZIONE GENERALE DEL CATASTO E DEI SERVIZI TECNICI ERARIALI

Lire
100

NUOVO CATASTO EDILIZIO URBANO


(R. DECRETO-LEGGE 13 APRILE 1939, N. 662)

Planimetria dell'immobile situato nel Comune di TEOLO Via S. DANIELE

Ditta

Allegata alla dichiarazione presentata all'Ufficio Tecnico Erariale di PADOVA

SCHEDA 3

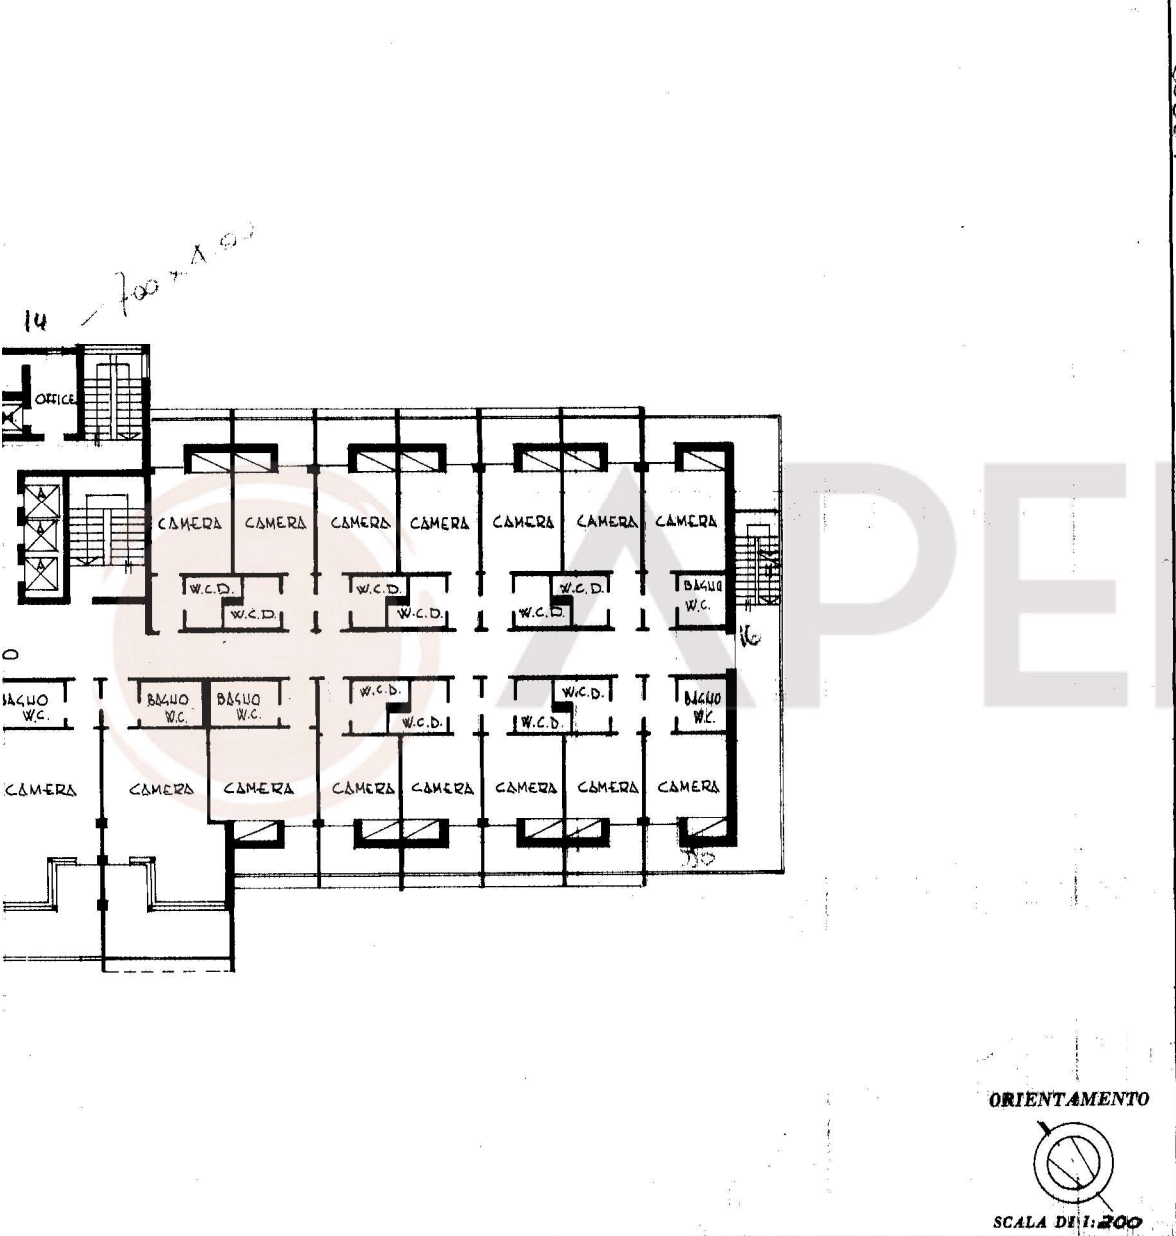

SPAZIO RISERVATO PER LE ANNOTAZIONI D'UFFICIO

DATA
PROT. N°


1820

P. 1144

Compilata dal Geom. GIUSEPPE RQSIN
(Titolo, nome e cognome del tecnico)

Iscritto all'Albo dei Geometri
della Provincia di PADOVA

DATA 12.12.1980

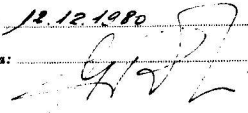Firma: 

Ultima planimetria in atti

Floor plan of the second floor (2nd floor) of the building. The plan shows a grid of rooms with the following labels:

- CAMERA**: Multiple rooms, some with diagonal lines indicating windows or doors.
- BAGNO W.C.**: Bathrooms with toilets.
- W.C.D.**: Water closets (toilets).
- CAMERA SERVITU**: Servant's quarters.
- BAGNO W.C.**: Bathrooms with toilets.
- RIPOST.**: Restroom.
- CORRIDOI**: Corridor.

Handwritten numbers are present in the corners: 250 (top left), 251 (top right), 252 (bottom left), and 253 (bottom right). A staircase is located on the left side of the plan.

Catasto dei Fabbricati - Situazione al 27/03/2024 - Comune di TEOLIO(L.100) - < Foglio 12 - Particella 905 - Subalterno 3 >
Firmato **DATTA RENE DARIO ROBERTO** Da: ARUBAPEX S.P.A. NG CA 3 Serial#: 66a459e80d7994e3eb22a5cea7295f77

MODULARIO
F. - Cat. S. T. - 200



* Scala originale non disponibile. *

MOD. A (Nuovo Catasto Edilizio Urbano)

MINISTERO DELLE FINANZE

DIREZIONE GENERALE DEL CATASTO E DEI SERVIZI TECNICI ERARIALI

NUOVO CATASTO EDILIZIO URBANO

(R. DECRETO-LEGGE 13 APRILE 1939, N. 652)


Planimetria dell'immobile situato nel Comune di TEOLO Via S. DANIELE

Ditta

Allegata alla dichiarazione presentata all'Ufficio Tecnico Erariale di PADOVA

Lire
100

SCHEDA 4

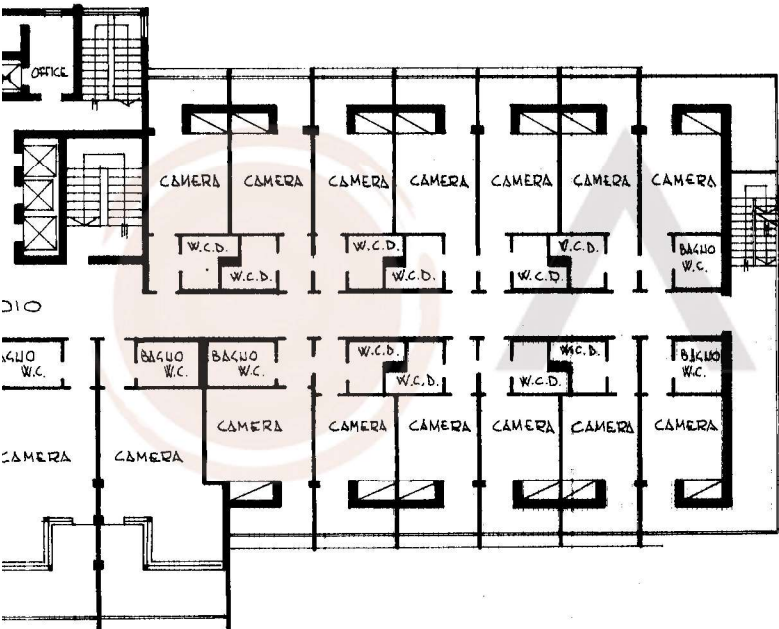

ORIENTAMENTO



SCALA DI 1:200

SPAZIO RISERVATO PER LE ANNOTAZIONI D'UFFICIO

DATA

PROT. N. 1820

P. 1144

666/92

Compilata dal Geometra Giuseppe Rosin
(Titolo, nome e cognome del tecnico)


Iscritto all'Albo dei geometri
della Provincia di Padova

DATA 14.12.1980

Firma: [Signature]

* Scala originale non disponibile. *

PIANO TERZO h. mt. 285

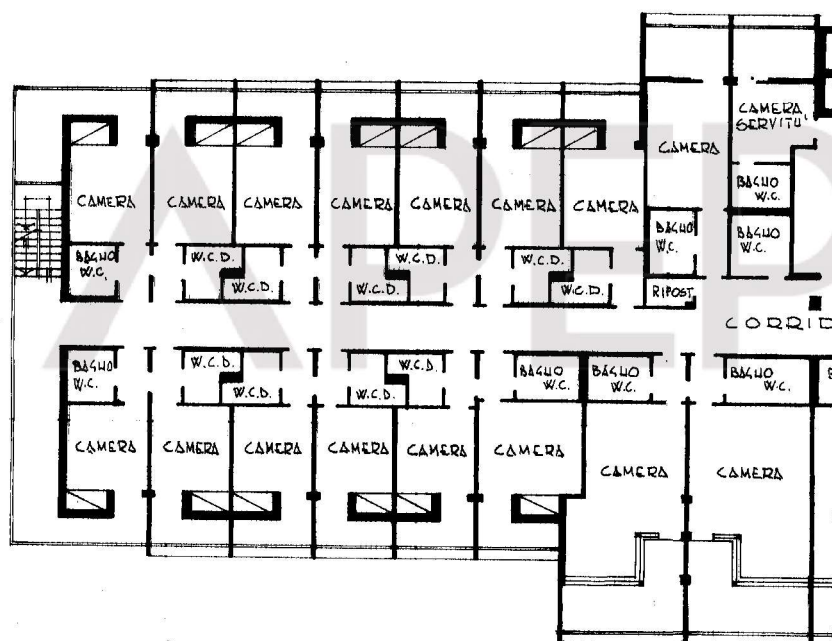

Ultima planimetria in atti

MODULARIO
F. - Cat. S. T. - 200



* Scala originale non disponibile. *

MINISTERO DELLE FINANZE

DIREZIONE GENERALE DEL CATASTO E DEI SERVIZI TECNICI ERARIALI

NUOVO CATASTO EDILIZIO URBANO

(R. DECRETO-LEGGE 13 APRILE 1998, N. 662)

Mod. A (Nuovo Catasto Edilizio Urbano)

Lire
100

UT

Planimetria dell'immobile situato nel Comune di TEOLO Via S. DANIELE UT

Ditta

Allegata alla dichiarazione presentata all'Ufficio Tecnico Erariale di PADOVA SCHEDE 5

SPAZIO RISERVATO PER LE ANNOTAZIONI D'UFFICIO

DATA
PROT. N°

11 FEB 1992
1820

P. 1144
6/6/92

URS-OFFICINA CIV.-ROMA

Compilata dal Geometra Giulio
Rosio
(Titolo, nome e cognome del tecnico)

Iscritto all'Albo de i geometri
della Provincia di Padova

DATA 12.12.1980

Firma: [Signature]


Ultima planimetria in atti

Data presentazione: 05/02/1992 - Data: 27/03/2024 - n. T136010 - Richiedente: CRVRRT73M64D325Y
Totale schede: 24 - Formato di acquisizione: A3(297x420) - Formato stampa richiesto: A4(210x297)

Catasto dei Fabbricati - Situazione al 27/03/2024 - Comune di TEOLO(L100) - < Foglio 12 - Particella 905 - Subalterno 3 >
Firmato DANIELA RIVERA Da: ARUBAPEC S.P.A. NG CA 3 Serial#: 66a459e80d7994e3eb22a5cea7295f77

* Scala originale non disponibile. *

P. QUARTO h.m. 285

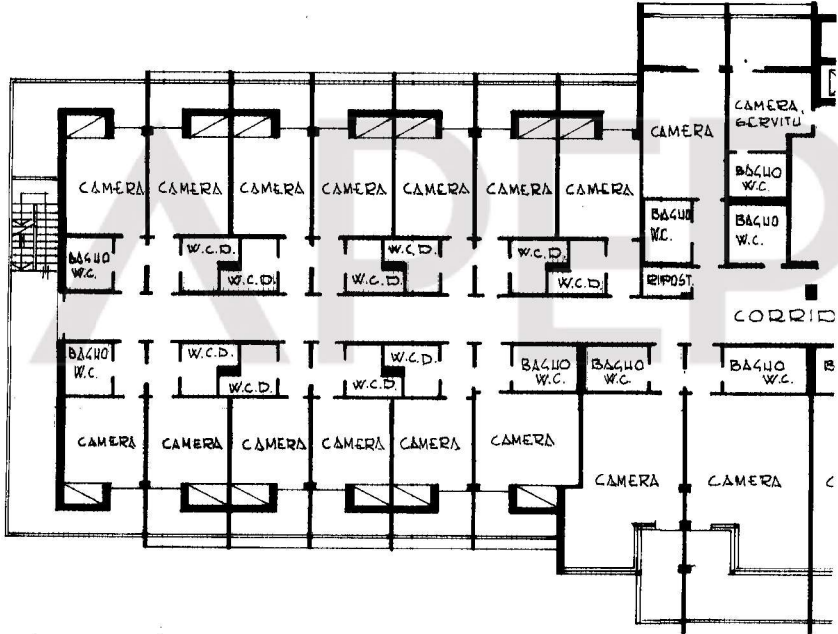


Ultima planimetria in atti



* Scala originale non disponibile. *

P. QUINTO *h. mt. 285*

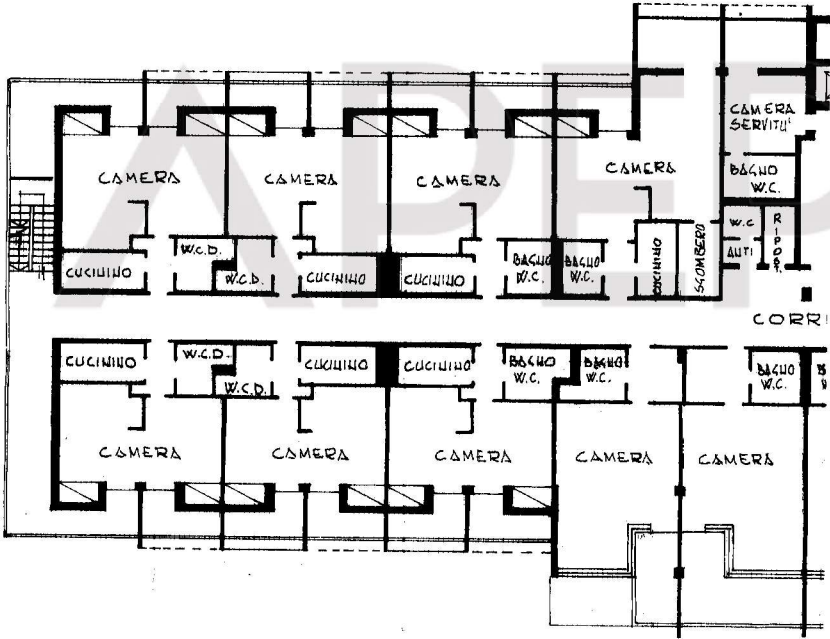

Ultima planimetria in atti



MODULARIO
P. - Cat. S. T. - 300



* Scala originale non disponibile. *

MOD. A (Nuovo Catasto Edilizio Urbano)

MINISTERO DELLE FINANZE

DIREZIONE GENERALE DEL CATASTO E DEI SERVIZI TECNICI ERARIALI

NUOVO CATASTO EDILIZIO URBANO

(R. DECRETO-LEGGE 13 APRILE 1939, N. 652)

Planimetria dell'immobile situato nel Comune di TEOLO Via S. DANIELE

Ditta


Allegata alla dichiarazione presentata all'Ufficio Tecnico Erariale di PADOVA

Lire
100

51

76

SCHEDA 7

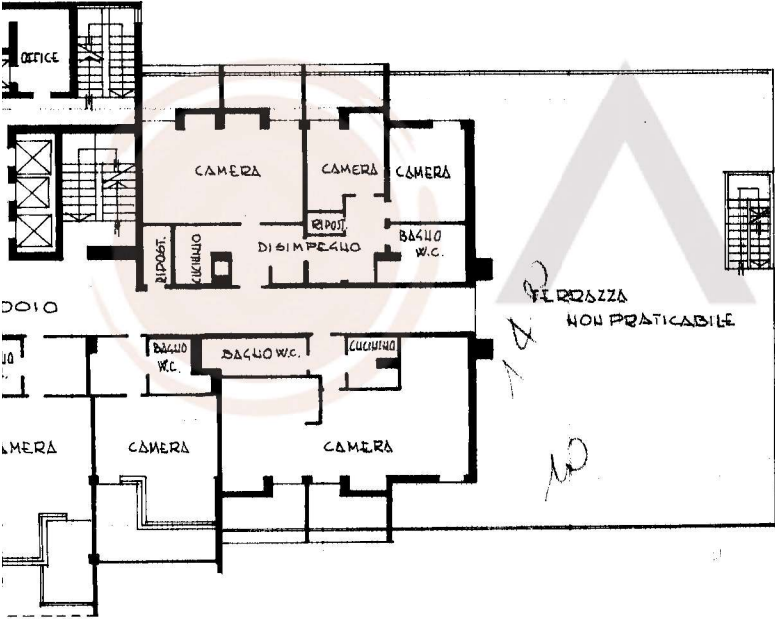

ORIENTAMENTO



SCALA DI 1:200

SPAZIO RISERVATO PER LE ANNOTAZIONI D'UFFICIO

DATA
PROT. N°

P. 1144
616/92

Compilata dal Geometra Giulio
Rosini
(Titolo, nome e cognome del tecnico)


Iscritto all'Albo dei geometri
della Provincia di PADOVA

DATA 12.12.1980

Firma: [Signature]

Ultima planimetria in atti

* Scala originale non disponibile. *

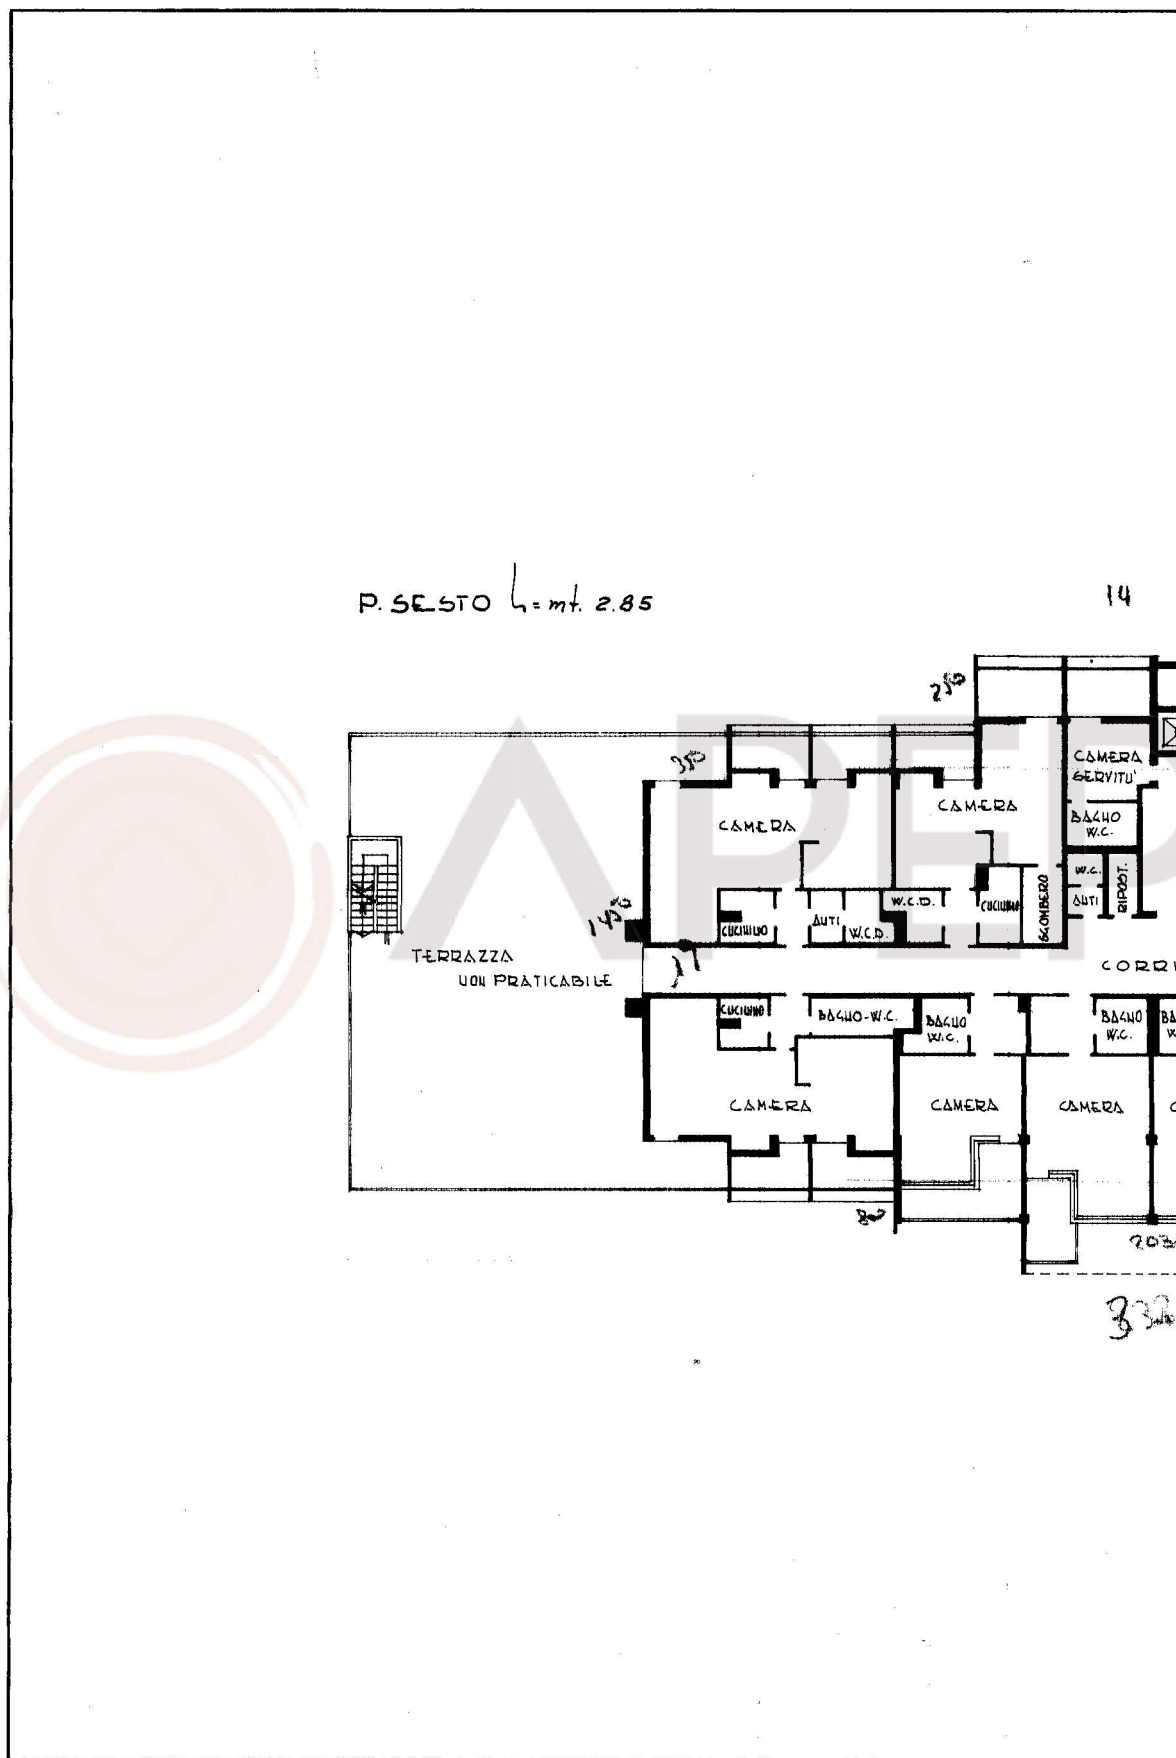

Ultima planimetria in atti



MODULARIO
F. - Cat. S. T. - 315

MINISTERO DELLE FINANZE

DIREZIONE GENERALE DEL CATASTO E DEI SERVIZI TECNICI ERARIALI

5/8

NUOVO CATASTO EDILIZIO URBANO

(R. DECRETO-LEGGE 13 APRILE 1938, N. 662)

Planimetria dell'immobile situato nel Comune di TEOLO Via S. DANIELE

Ditta

Allegata alla dichiarazione presentata all'Ufficio Tecnico Erariale di PADOVA

Mod. B (Nuovo Catasto Edilizio Urbano)

Lire 50

SCHEDA 8

P. SETTIMO h.m. 2.80

SPAZIO RISERVATO PER LE ANNOTAZIONI D'UFFICIO		Compilata dal <u>Geom. S. Rasin</u> (Titolo, nome e cognome del tecnico)
DATA PROT. N°	<u>1890</u>	Iscritto all'Albo de i <u>geometri</u> della Provincia di <u>Padova</u>
	<u>616/92</u>	DATA <u>12.12.1980</u>
		Firma: <u>[Signature]</u>

LPS-UFFICINA C.V.-ROMA

Ultima planimetria in atti

Data presentazione: 05/02/1992 - Data: 27/03/2024 - n. T136010 - Richiedente: CRVRRT73M64D325Y
Totale schede: 24 - Formato di acquisizione: A3(297x420) - Formato stampa richiesto: A4(210x297)

Catasto dei Fabbriati - Situazione al 27/03/2024 - Comune di TEOLO(L100) - < Foglio 12 - Particella 905 - Subalterno 3 >
Firmato DA ARUBAPEC S.P.A. NG CA 3 Serial#: 66a459e80d7994e3eb22a5cea7295f77

1611 616

* Scala originale non disponibile. *

Mod. A (Nuovo Catasto Edilizio Urbano)



MINISTERO DELLE FINANZE

DIREZIONE GENERALE DEL CATASTO E DEI SERVIZI TECNICI ERARIALI

NUOVO CATASTO EDILIZIO URBANO

(R. DECRETO-LEGGE 13 APRILE 1939, N. 452)

Planimetria dell'immobile situato nel Comune di TEOLO Via S. DANIELE 8

Ditta

Allegata alla dichiarazione presentata all'Ufficio Tecnico Erariale di PADOVA Scheda N.° 9

N.C.T.			N.C.E.U.					
F06.	ALL	MAPP.	SEZ.	F06.	ALL	MAPP.	SUB	SUB.
12	/	233	A	12	/	234	2	3

LA PRESENTE UNITA' IMMOBILIARE URBANA SI COMPONE DI N° 12
SCHEDA, DI CUI QUESTA E' LA N° 9




PIANO TERRA

ORIENTAMENTO



SCALA DI 1:200

SPAZIO RISERVATO PER LE ANNOTAZIONI D'UFFICIO		Compilata dal <u>GIOM. INZO BULLI</u> (Titolo, nome e cognome del tecnico)
DATA PROT. N.º A 12 234 3	CUSC-54892 	Iscritto all'Albo de i <u>GEOMETRI</u> della Provincia di <u>PADOVA</u> DATA <u>077088E 1991</u> Firma: <u>Giom. Inzo Bulli</u>

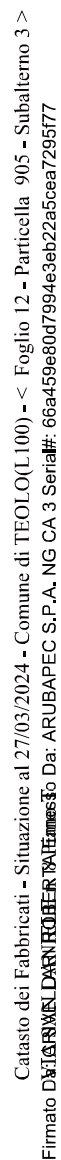


* Scala originale non disponibile. *



MINISTERO DELLE FINANZE
DIREZIONE GENERALE DEL CATASTO E DEI SERVIZI TECNICI ERARIALI
NUOVO CATASTO EDILIZIO URBANO

Mod. A (Nuovo Catasto Edilizio Urbano)

Planimetria dell'immobile situato nel Comune di TEOLO Via S. DANIELE 8
Ditta
Allegata alla dichiarazione presentata all'Ufficio Tecnico Erariale di PADOVA Scheda N.° 10

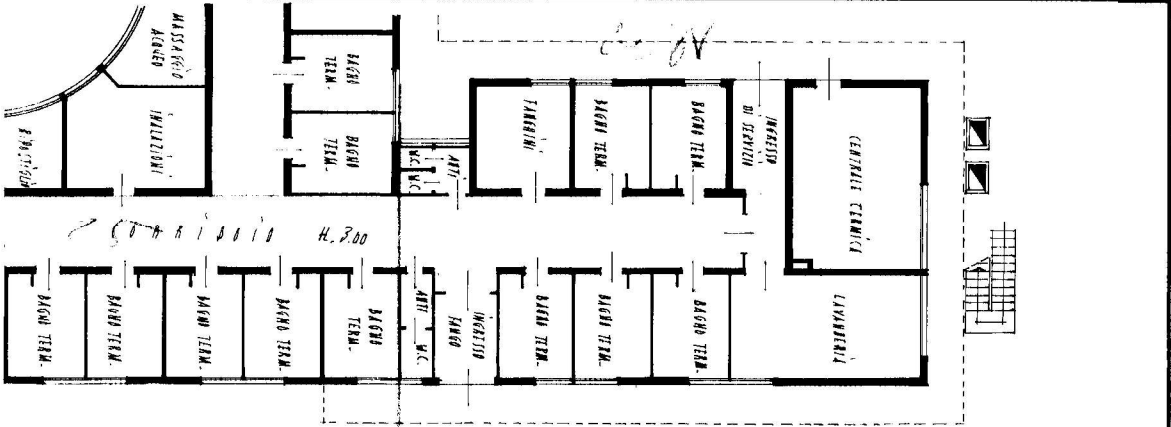

PIANO TERRA

LA PRESENTA UNITA' IMMOBILIARE URBANA SI COMPONE DI N° 12 SCHEDI
DI CUI QUESTA E' LA N° 10

N.C.T.				N.C.E.U.				
Fog.	ALL.	MAPP.	SEZ.	Fog.	ALL.	MAPP.	SUB.	SUB.
12	-	233	A	12	-	234	2	3

ORIENTAMENTO



Scala di 1:200


SPAZIO RISERVATO PER LE ANNOTAZIONI D'UFFICIO

DATA
PROT. N.°
A
12
239

616 - 5 FEB 92

Compilata dal GEOM. ENZO BULLI
(Titolo, nome e cognome del tecnico)

Iscritto all'Albo de' GEOMETRI
della Provincia di PADOVA
DATA OTTOBRE 1991
Firma: [Signature]

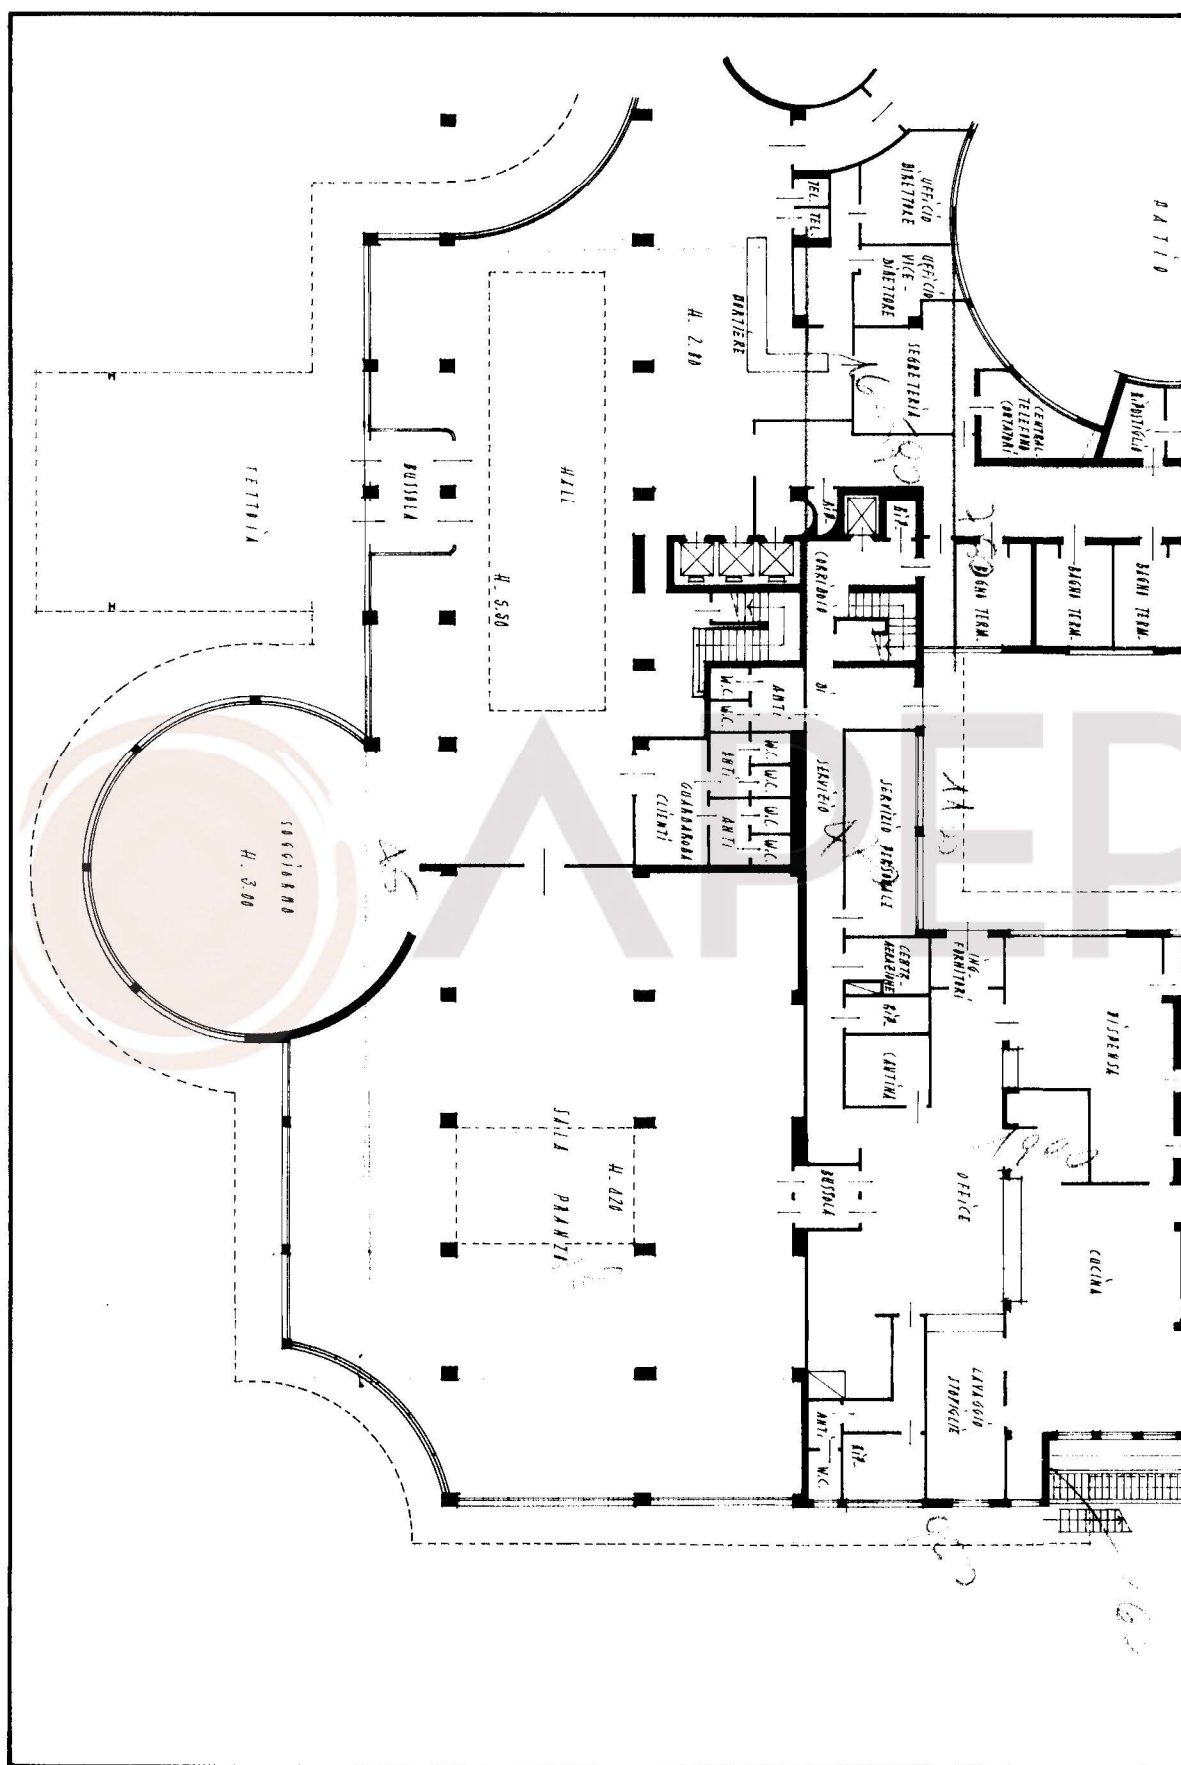

Data presentazione: 05/02/1992 - Data: 27/03/2024 - n. T136010 - Richiedente: CRVVRT73M64D325Y
Totale schede: 24 - Formato di acquisizione: A3(297x420) - Formato stampa richiesto: A4(210x297)

Mod. A (Nuovo Catasto Edilizio Urbano)

MINISTERO DELLE FINANZE

DIREZIONE GENERALE DEL CATASTO E DEI SERVIZI TECNICI ERARIALI

NUOVO CATASTO EDILIZIO URBANO

(R. DECRETO-LEGGE 13 APRILE 1939, N. 652)

Planimetria dell'immobile situato nel Comune di TEOLO Via S. DANIELE 8

Ditta ...

Allegata alla dichiarazione presentata all'Ufficio Tecnico Erariale di DADOVA Scheda N.° 11

N. C. T.				N. C. & U.				
PAG.	ALL.	MAPP	SEZ.	PAG.	ALL.	MAPP	SUB.	SUB.
12	-	233	A	12	-	234	2	3

PIANO TERRA

ORIENTAMENTO



SCALA DI 1:200

SPAZIO RISERVATO PER LE ANNOTAZIONI D'UFFICIO

Compilata dal GIOM. ENZO BULLI
(Titolo, nome e cognome del tecnico)

Iscritto all'Albo de: GEOMETRI
della Provincia di DADOVA

DATA 07/08/1991

Firma: [Signature]

DATA

PROT. N.º

A

616 - -5 FEB 92

12

23012

Totale schede: 24 - Formato di acquisizione: A3(297x420) - Formato stampa richiesto: A4(210x297)

711701A H. 230

Catasto dei Fabbricati - Situazione al 27/03/2024 - Comune di TEOLO(L.100) - < Foglio 12 - Particella 905 - Subalterno 3 >
Firmato D:\TARVINO\DAVID\ROBERTO\WALTHEIMES\To Da: ARUBAPEC S.P.A. NG CA 3 Serial#: 66c4d459e80d7994e3eb22a5cea7295f77



Scala originale non disponibile.

Mon. B (Nuovo Catasto Edilizio Urbano)

MINISTERO DELLE FINANZE

DIREZIONE GENERALE DEL CATASTO E DEI SERVIZI TECNICI ERARIALI

NUOVO CATASTO EDILIZIO URBANO

(R. DECRETI-LEGGE 13 APRILE 1999, N. 652)

Planimetria dell'immobile situato nel Comune di TEOLO TEOLO Via S. DANILE 8


Ditta _____

Allegata alla dichiarazione presentata all'Ufficio Tecnico Erariale di DADOVA

Scheda N° 12

LA PRESENTE UNITÀ IMMOBILIARE URBANA SI COMPONE N° 12 SCHEDE
DI CUI QUESTA È LA N° 12

N. C. T.				N. C. E. U.			
FG.	ALL.	MAPP.	SEZ.	FG.	ALL.	MAPP.	SUB. SUB.
12	-	233	A	12	-	234	2

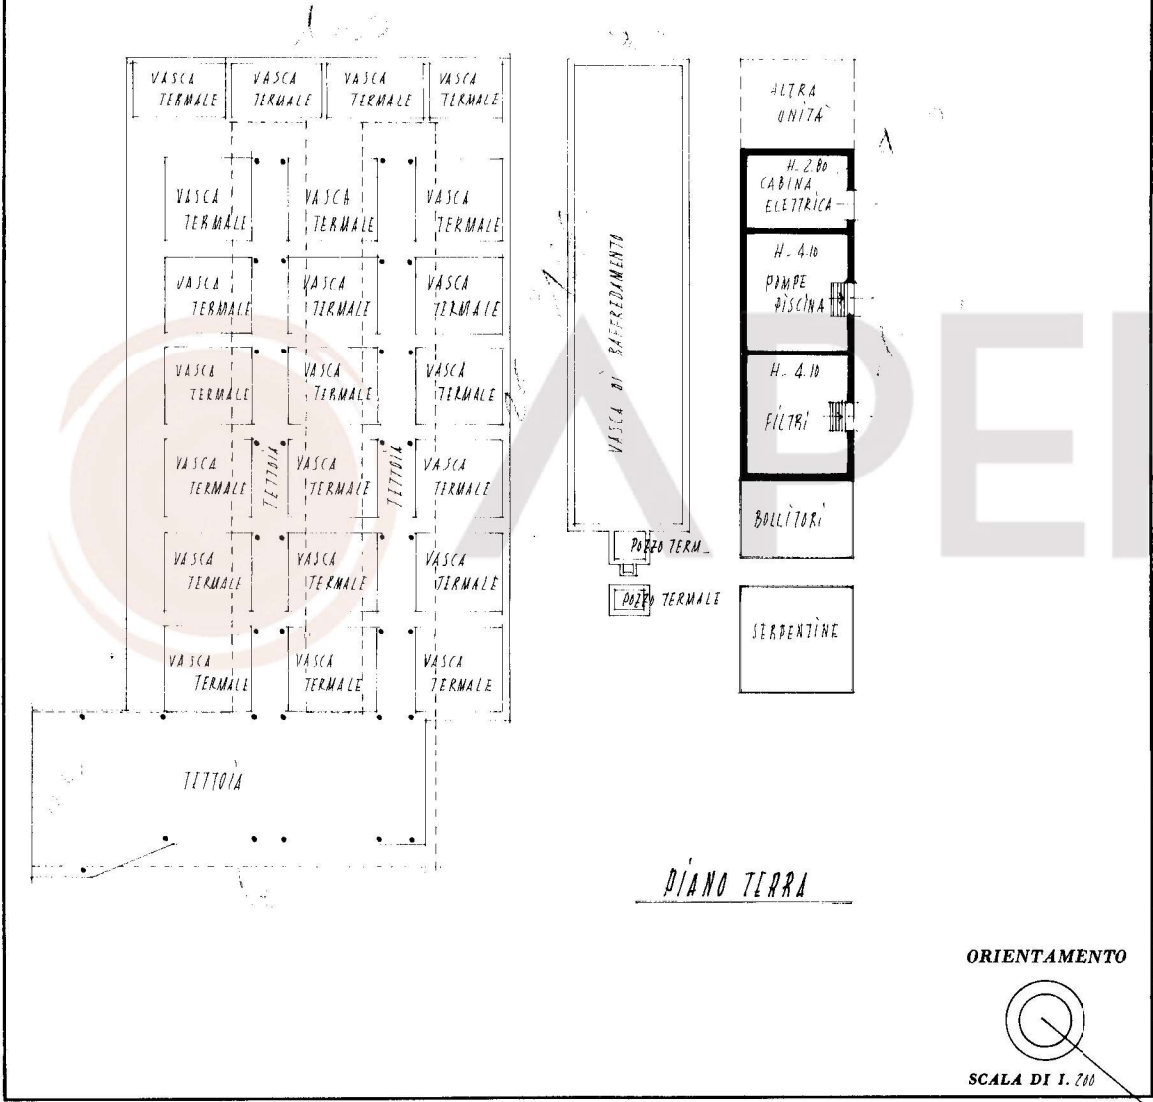

SPAZIO RISERVATO PER LE ANNOTAZIONI D'UFFICIO

DATA
PROT. N°
A/12
234 3

616 - -5 FEB 92

Compilata dal GEOM.
INZO BULLI
(Titolo, nome e cognome del tecnico)

Iscritto all'Albo de i GEOMETRI

della Provincia di DADOVA

DATA 07 OTTOBRE 1991

Firma: [Signature]

MINISTERO DELLE FINANZE

DIREZIONE GENERALE DEL CATASTO E DEI SERVIZI TECNICI ERARIALI

NUOVO CATASTO EDILIZIO URBANO

Mod. B (Nuovo Catasto Edilizio Urbano)

(R. DECRETO-LEGGE 13 APRILE 1989, N. 652)

Planimetria dell'immobile situato nel Comune di TEOLO Via S. DANIELE - 8

Ditta _____

Allegata alla dichiarazione presentata all'Ufficio Tecnico Erariale di PADOVA

N. C. T.			N. C. E. U.			
FG.	ALL.	MAPP.	SEZ.	FG.	ALL.	MAPP. SUB. SUB.
12	/	233	A	12	/	234 / 2



PIANO TERRA

ORIENTAMENTO



SCALA DI 1:200

SPAZIO RISERVATO PER LE ANNOTAZIONI D'UFFICIO

DATA

PROT. N°

616 - 5 FEB 92

A
12
234/2

Compilata dal GIOM.

ENZO RULLI (Titolo, nome e cognome del tecnico)

Iscritto all'Albo de VEDMETRI

della Provincia di PADOVA

DATA 07 OTTOBRE 1991

Firma: [Signature]

Ultima planimetria in atti