

**Agenzia delle Entrate
CATASTO FABBRICATI
Ufficio Provinciale di
Padova**

Dichiarazione protocollo n. PD0071575 del 10/06/2024

Comune di Rubano

Via Della Provvidenza (sarmeola)

civ. 11

Identificativi Catastali:

Sezione:

Foglio: 16

Particella: 517

Subalterno: 14

Compilata da:
Pizzeghelli AngeloIscritto all'albo:
Geometri


Prov. Padova

N. 02120


Planimetria

Scheda n. 1 Scala 1:200


PIANO PRIMO SOTTOSTRADA

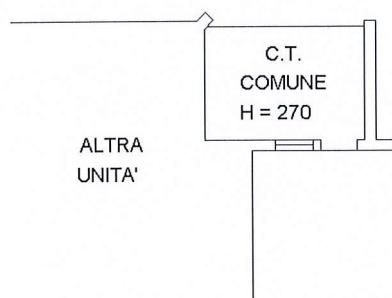



PIANO TERRA

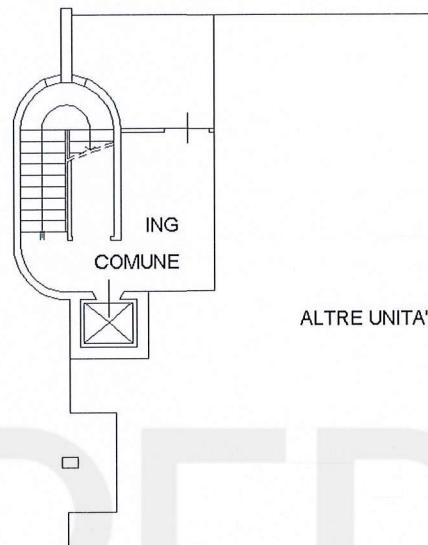

PIANO PRIMO H 3.50 mt.

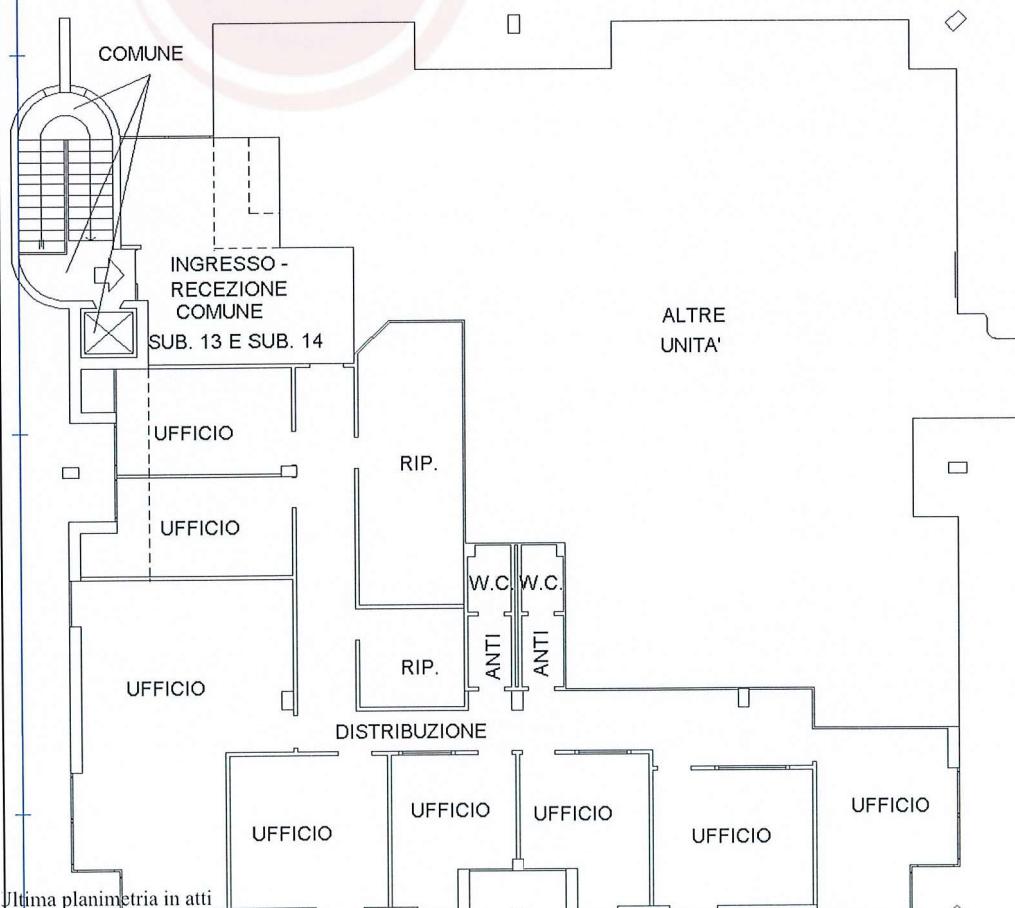

PIANO TERZO

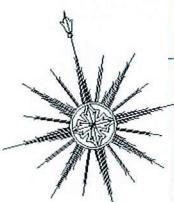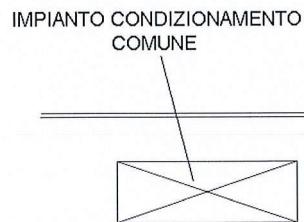

Ultima planimetria in atti

Data: 11/04/2025 - n. T199960 - Richiedente: FRNCST74H50G224T

Totale schede: 1 - Formato di acquisizione: A4(210x297) - Formato stampa richiesto: A4(210x297)