

N=2200

E=3000


1 Particella: 617



Agenzia delle Entrate
CATASTO FABBRICATI
Ufficio Provinciale di
Padova

Dichiarazione protocollo n. PD0098294 del 19/07/2017	
Planimetria di u.i.u. in Comune di Veggiano	
Via Alessandro Volta	
civ. 25/A	
Identificativi Catastali:	Compilata da:
Sezione:	Castellini Marco
Foglio: 2	Iscritto all'albo:
Particella: 617	Architetti
Subalterno: 1	Prov. Padova
	N. 01807

Scheda n. 1 Scala 1:500

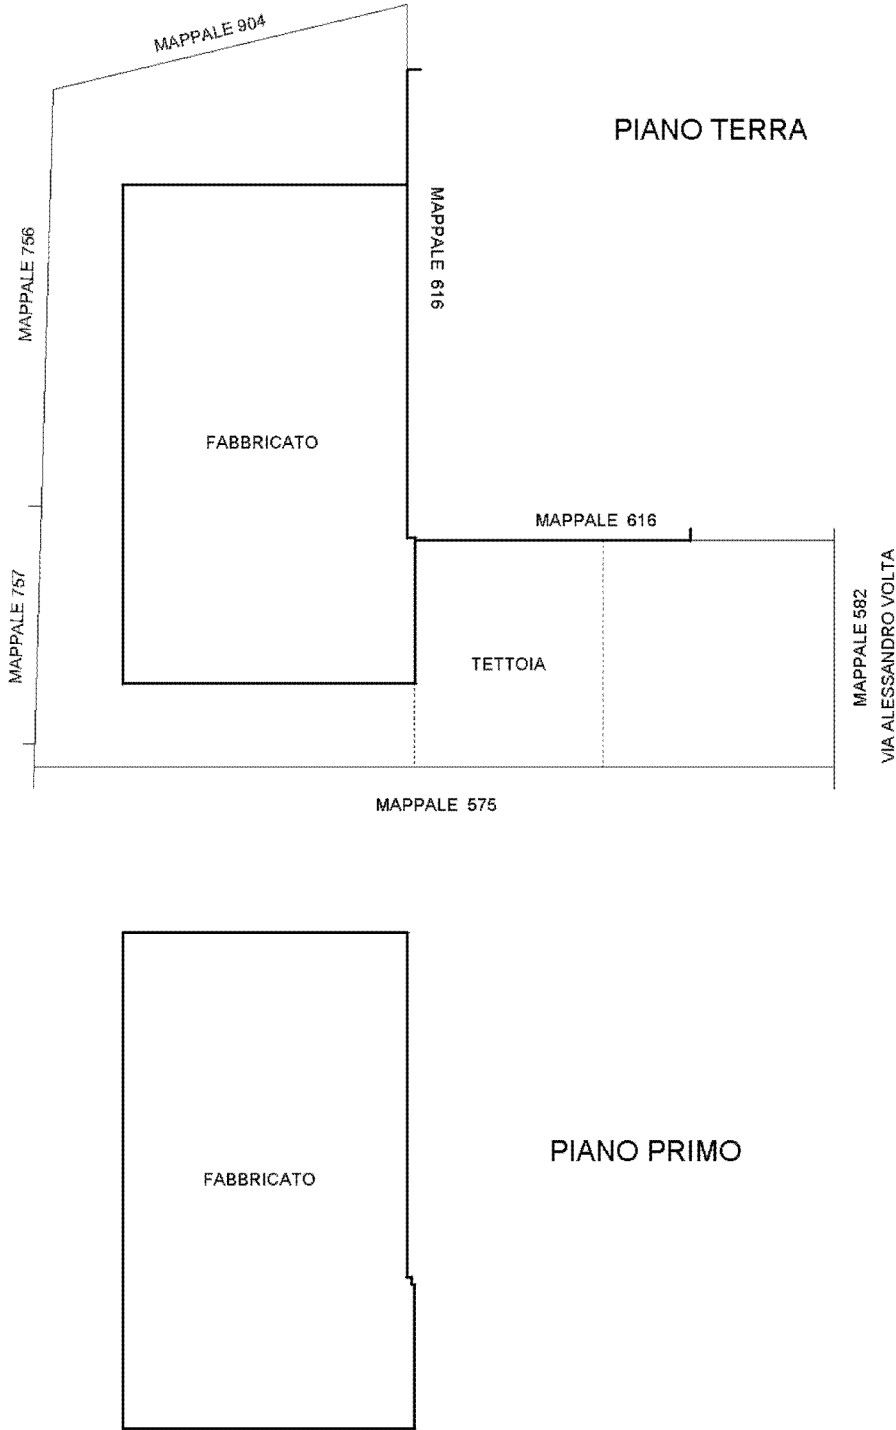

Catasto dei Fabbricati - Situazione al 26/03/2025 - Comune di VEGGIANO(L710) - < Foglio 2 - Particella 617 - Subalterno 1 >
VIA ALESSANDRO VOLTA n. 25/A Piano T-1

Agenzia delle Entrate
CATASTO FABBRICATI
Ufficio provinciale di
Padova


n.2
Scala 1: 200

Dichiarazione protocollo n. PD0098294 del 19/07/2017
Planimetria di u.i.u. in Comune di Veggiano
Via Alessandro Volta


civ. 25/A

Identificativi Catastali:
Sezione: 2
Foglio: 2
Particella: 517
Subalterno: 1

Compilata da:
Castellini Marco
Iscritto all'albo:
Architetti
Prov. Padova
N. 01807

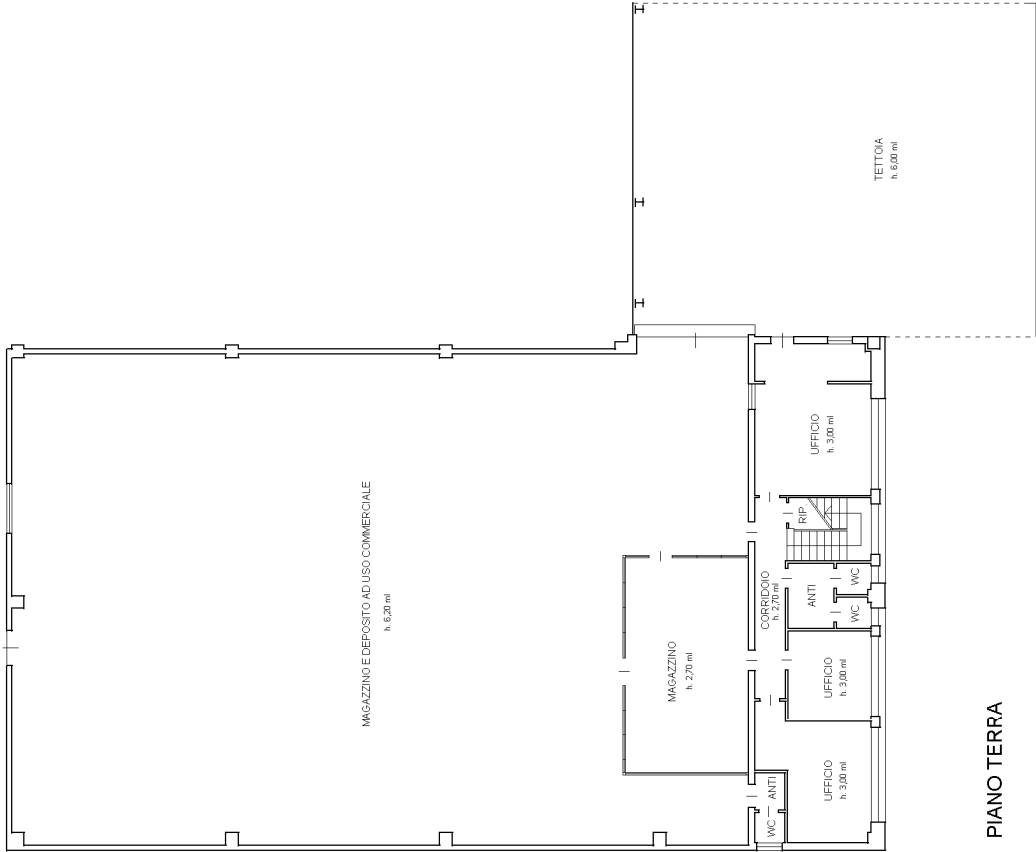

PIANO TERRA

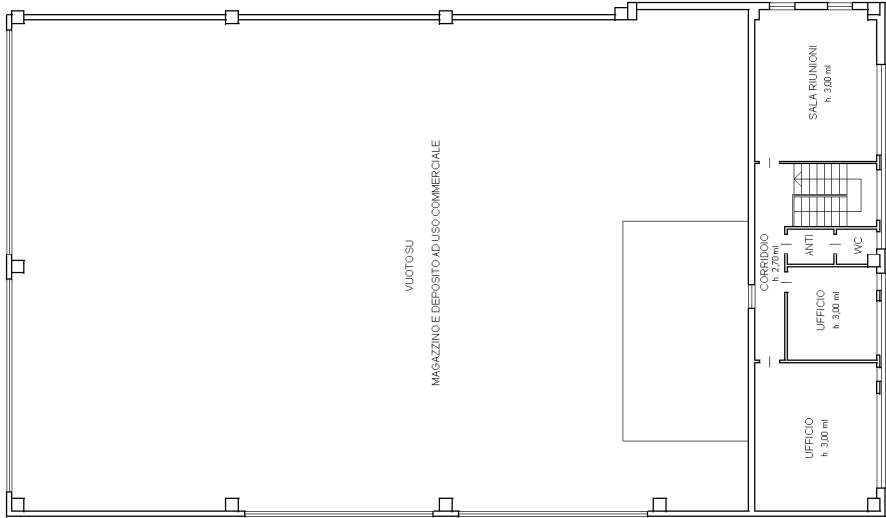

PIANO PRIMO