

Agenzia delle Entrate
CATASTO FABBRICATI
Ufficio Provinciale di
Padova

Dichiarazione protocollo n. PD0044291 del 10/03/2025

Comune di Vigodarzere

Via Baruchella

civ. 13

Identificativi Catastali:

Sezione:

Foglio: 1

Particella: 50

Subalterno: 7

Compilata da:

Negrisolo Giulia

Iscritto all'albo:

Geometri


Prov. Padova

N. 04150


Planimetria

Scheda n. 1

Scala 1:200

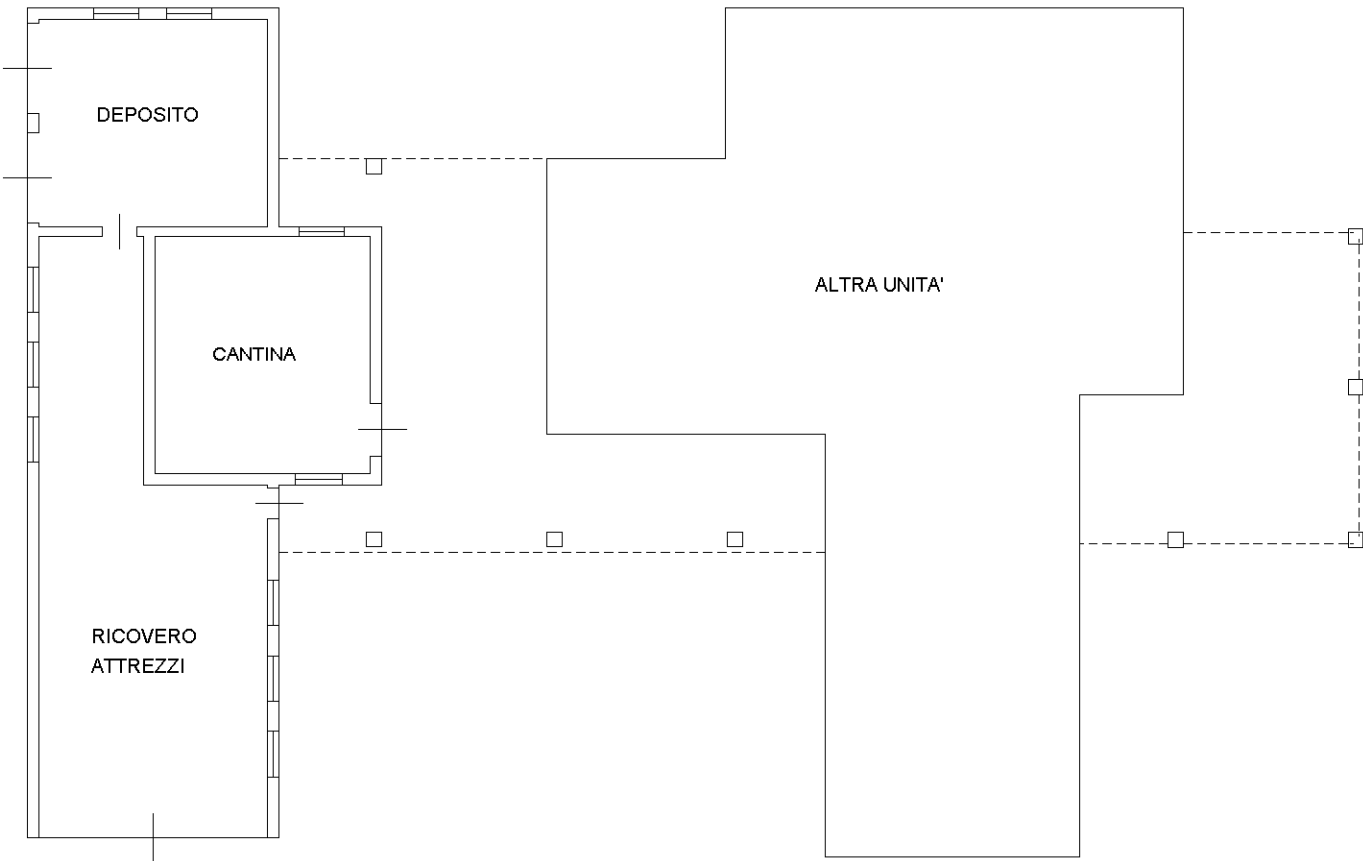

PIANO TERRA H. 4.20

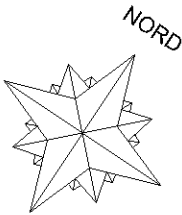

Ultima planimetria in atti

Data: 05/11/2025 - n. T87186 - Richiedente: [REDACTED]

Totale schede: 1 - Formato di acquisizione: A4(210x297) - Formato stampa richiesto: A4(210x297)