


N=56300

Direzione Provinciale di Rovigo Ufficio Provinciale - Territorio - Direttore CANNARELLA GIUSEPPE

Vis. tel. (0 90 euro)

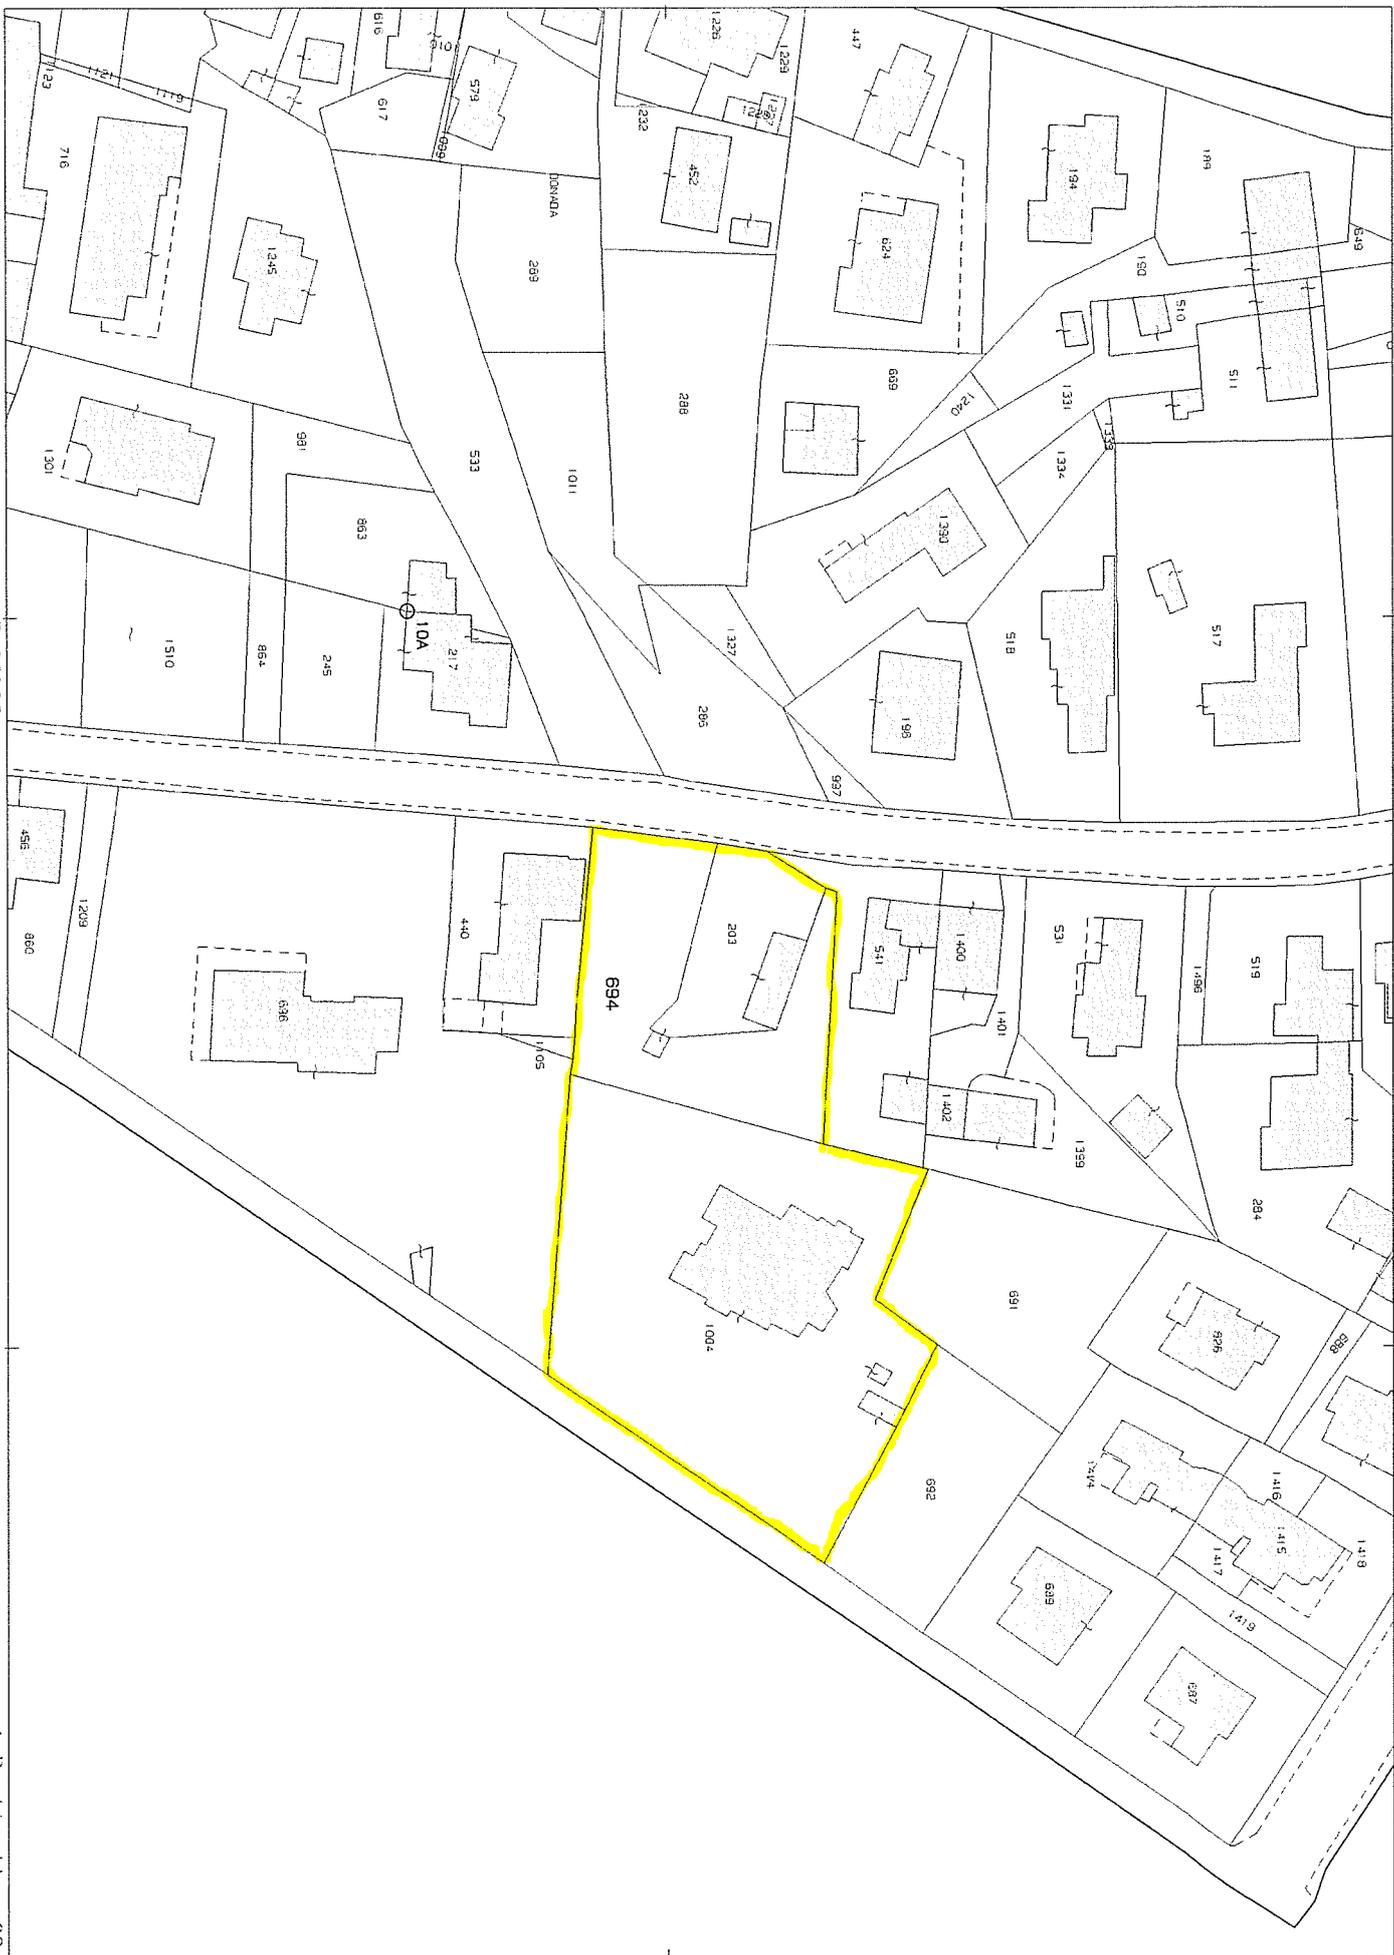

E=36700

1 Particella: 694

Comune: PORTO VIRO/B
Foglio: 7 All: A

Scala originale: 1:1000
Dimensione cornice: 267.000 x 189.000 metri

14-Mag-2019 15:38:44
Prot. n. T236732/2019