



N=46800

E=-6100

Firmato Da: BALDACHINI LORIS Emesso Da: ARUBAPEC S.P.A. NG CA 3 Serial#: 3199845547c70e7cc405b3d136011382

1 Particella: 17

Scala originale: 1:2000
Dimensione cornice: 534.000 x 378.000 metriProtcollo pratica T433256/2023

Comune: (RO) CANARO
Foglio: 5

16-Mag-2023 19:11:32

MINISTERO DELLE FINANZE
DIREZIONE GENERALE DEL CATASTO E DEI SERVIZI TECNICI CATASTALI

Libro
506

NUOVO CATASTO EDILIZIO URBANO


(R. DECRETI-L. 14068 15 APRILE 1969, N. 069)

Via H. SPUR.0

Planimetria dell'immobile situate nel Comune di CANARRO

Ditta


Allegata alla dichiarazione presentata all'Ufficio Tecnico Erariale di CANARRO

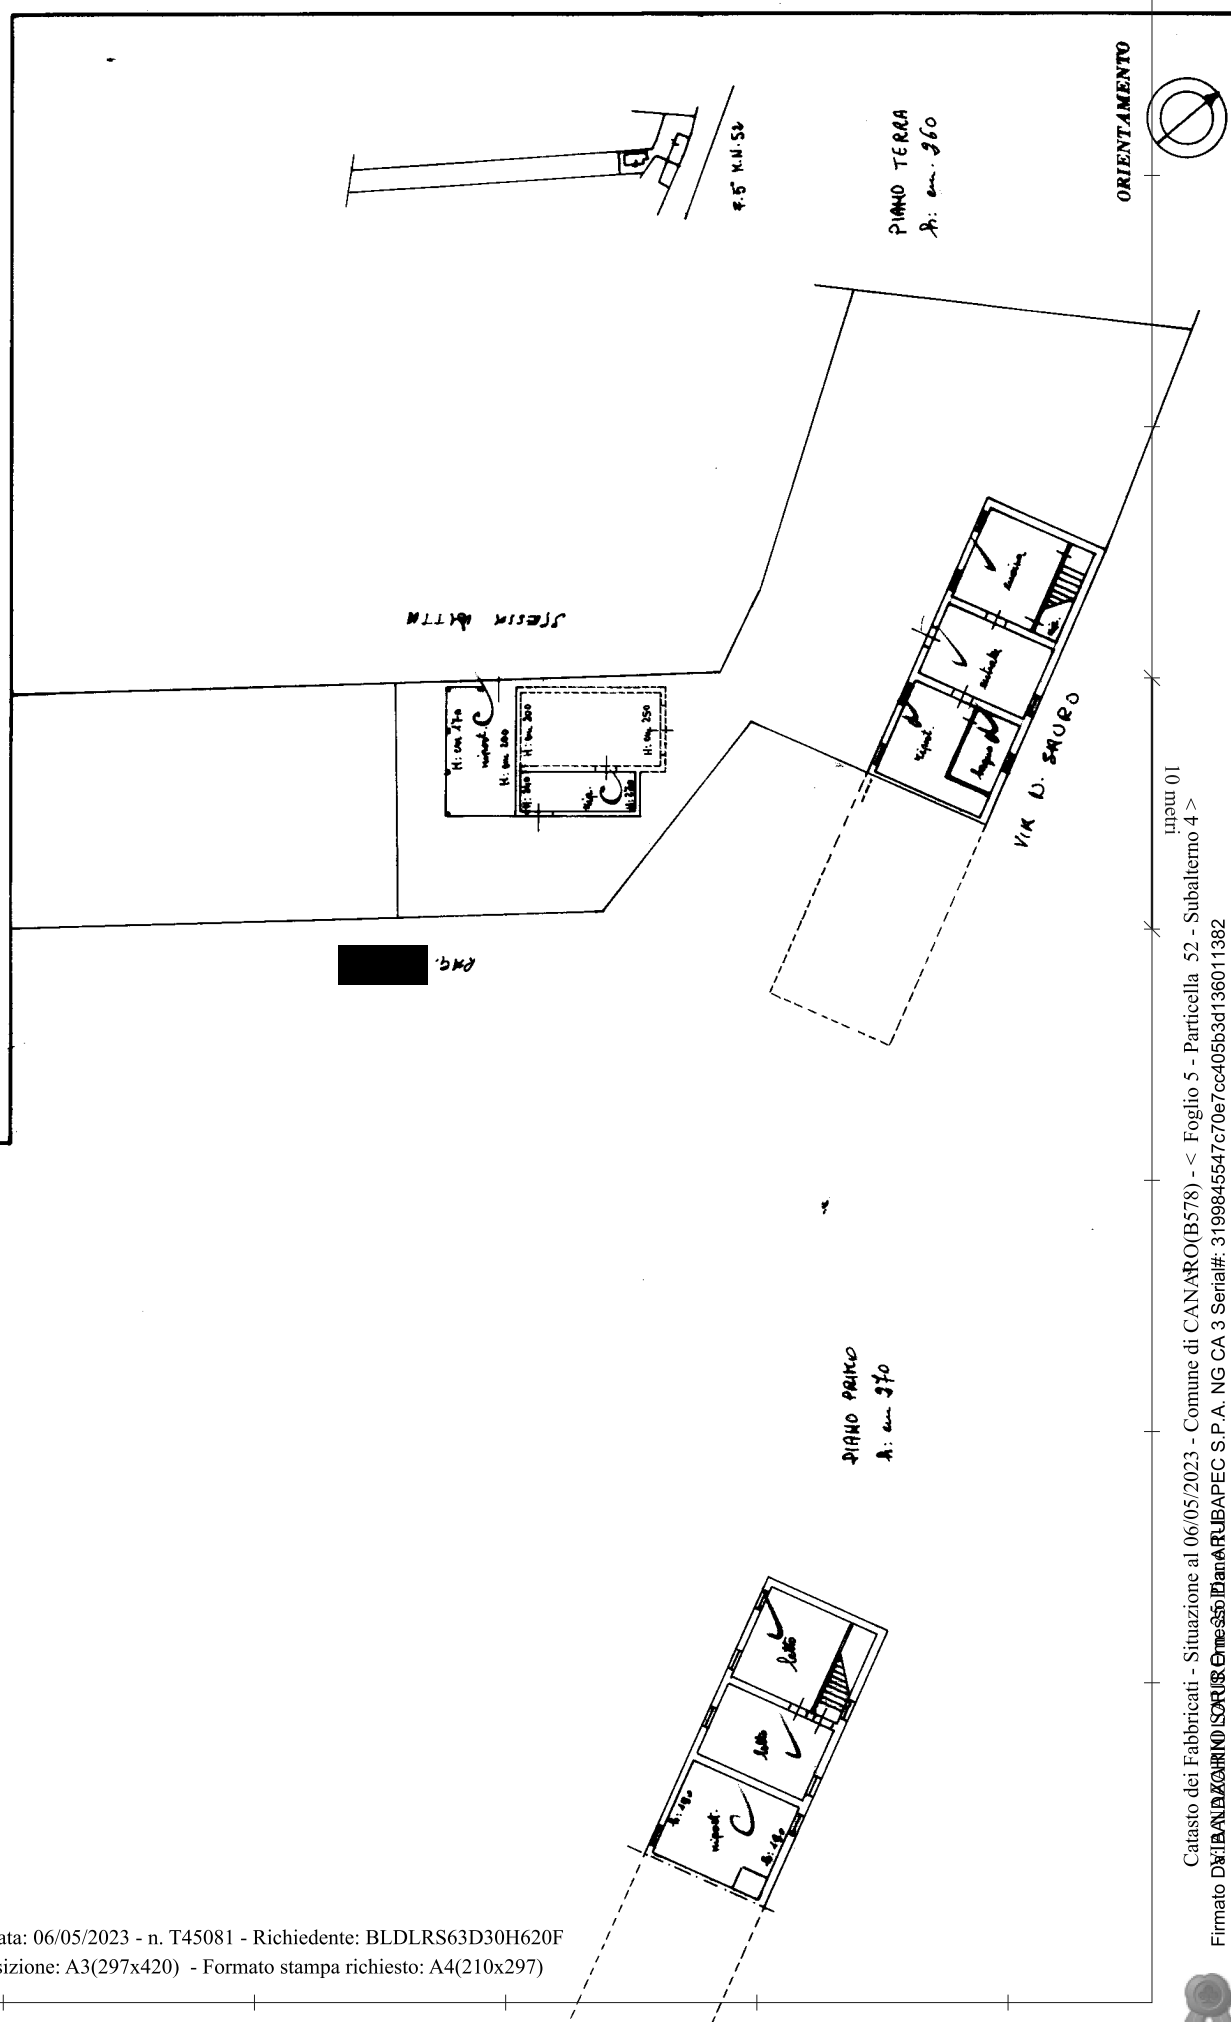

Ultima planimetria in atti

inm 01



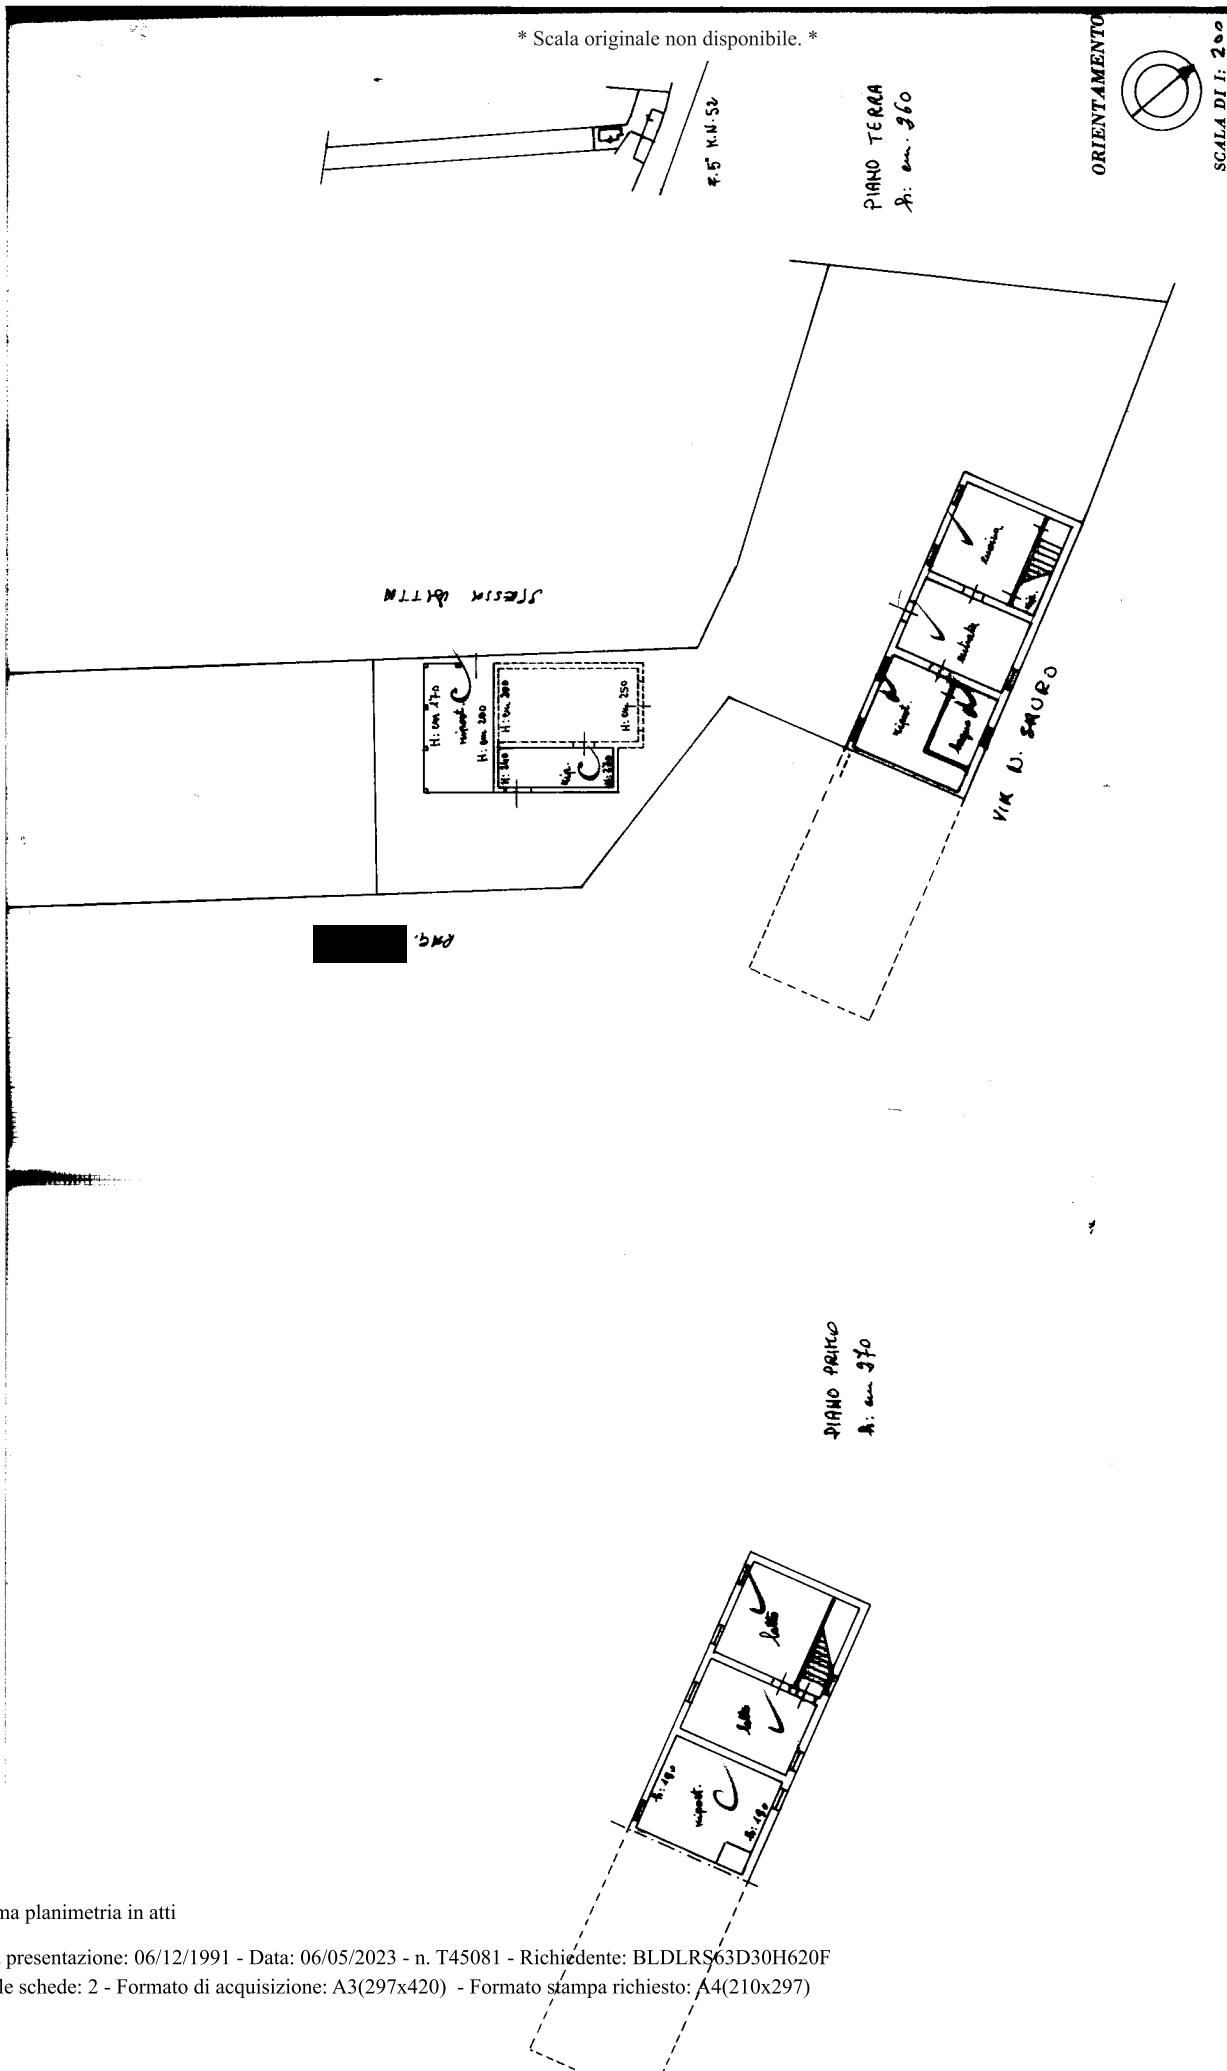

SPAZIO RISERVATO PER LE ANNOTAZIONI D'UFFICIO	
DATA 6 DIC 2021	5 52 # 4
PROT. N° 4657	LAC

Ultima planimetria in atti

Catasto dei Fabbricati - Situazione al 06/05/2023 - Comune di CANARO(B578) - < Foglio 4 - Particella 52 - Subaltemo 4
Firmato DA: PIANO D'ISCRIZIONE Comune di Canaro (CA) - NG.CA.3.Serial#-319984547c70a1cc405b3d136011382

