

ALLEGATO 3
DOCUMENTAZIONE CATASTALE

**Agenzia delle Entrate
CATASTO FABBRICATI
Ufficio Provinciale di
Rovigo**

Dichiarazione protocollo n. RO0034361 del 12/10/2023

Comune di Guarda Veneta

Via Roma

civ. 419

Identificativi Catastali:

Sezione:

Foglio: 8

Particella: 12

Subalterno: 9

Compilata da:

Ferrari Caterina

Iscritto all'albo:

Geometri

Prov. Rovigo


N. 1299

Planimetria


Scheda n. 1

Scala 1:200

Piano Terra
h. 2,42

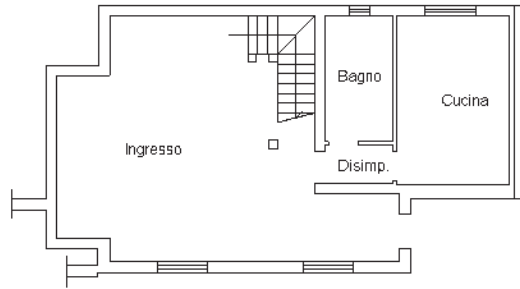

Piano Primo
h. med. 2,92

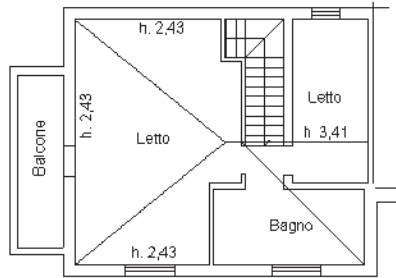

Catasto dei Fabbricati - Situazione al 24/10/2023 - Comune di GUARDA VENETA (E240) - < Foglio 8 - Particella 12 - Subalterno 9 > - Uiu graffiata
VIA ROMA n. 419 Piano T-1

Ultima planimetria in atti

**Agenzia delle Entrate
CATASTO FABBRICATI
Ufficio Provinciale di
Rovigo**

Dichiarazione protocollo n. RO0034361 del 12/10/2023

Comune di Guarda Veneta

Via Roma

civ. 419

Identificativi Catastali:

Sezione:

Foglio: 8

Particella: 12

Subalterno: 8

Compilata da:

Ferrari Caterina

Iscritto all'albo:

Geometri

Prov. Rovigo


N. 1299

Planimetria


Scheda n. 1

Scala 1:200

Piano Terra
h. 2,42

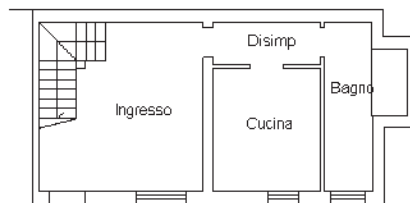

Piano Primo
h. med. 2,82

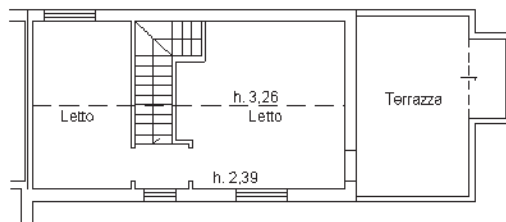

Catasto dei Fabbricati - Situazione al 24/10/2023 - Comune di GUARDA VENETA(E240) - < Foglio 8 - Particella 12 - Subalterno 8 >
VIA ROMA n. 419 Piano T-1


Ultima planimetria in atti

Agenzia delle Entrate
CATASTO FABBRICATI
Ufficio Provinciale di
Rovigo


ELABORATO PLANIMETRICO	
Compilato da: Ferrari Caterina	
Iscritto all'albo: Geometri	
Prov. Rovigo	N. 1299

Comune di Guarda Veneta	Protocollo n. RO0034361 del 12/10/2023
Sezione: Foglio: 8 Particella: 12	Tipo Mappale n. 32977 del 28/09/2023
Dimostrazione grafica dei subalterni	
Scala 1 : 500	

Piano Terra

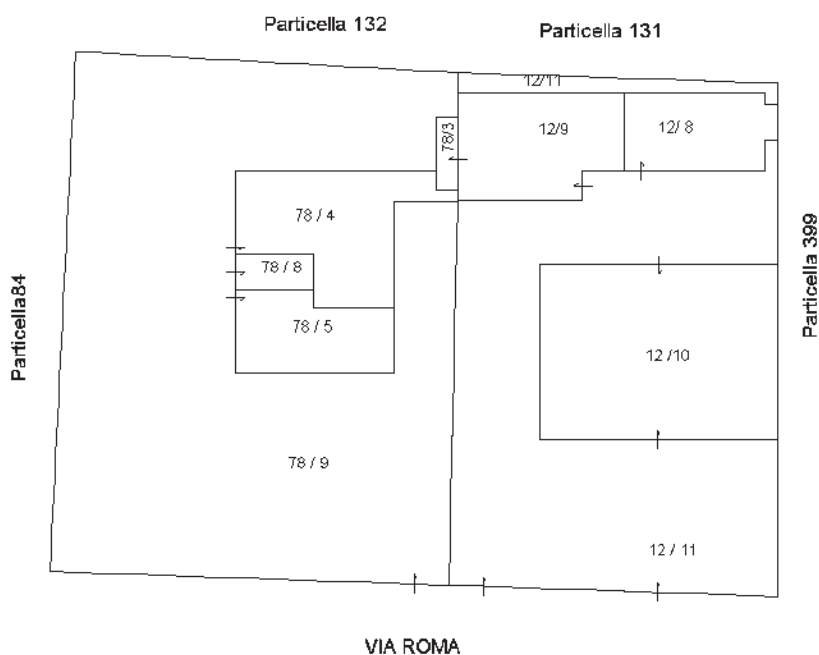

Piano Primo

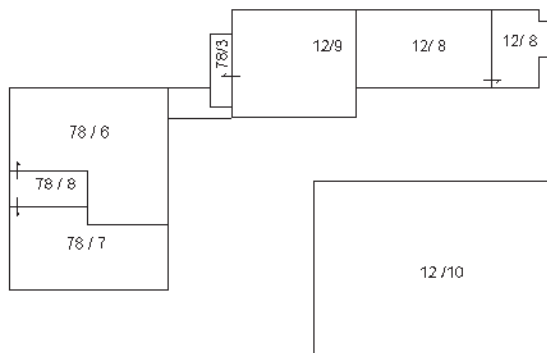

Planimetria non attuale

ACCERTAMENTO DELLA PROPRIETÀ IMMOBILIARE URBANA ELENCO DEI SUBALTERNI ASSEGNATI

Comune GUARDA VENETA	Sezione	Foglio 8	Particella 12	Tipo mappale 32977	del: 28/09/2023
-------------------------	---------	-------------	------------------	-----------------------	--------------------

Sub	UBICAZIONE via/piazza	n.civ	Piani	Scala	Int	DESCRIZIONE
1						SOPPRESSO
2						SOPPRESSO
3						SOPPRESSO
4						SOPPRESSO
5						SOPPRESSO
6						SOPPRESSO
7						SOPPRESSO
8	via roma	419	T-1			ABITAZIONE DI TIPO ECONOMICO
9	via roma	419	T-1			ABITAZIONE DI TIPO ECONOMICO GRAFFATA AL MAPPALE 78 SUB 3
10	via roma	419	T-1			UNITA' COLLABENTI
11	via roma	419	T			BENE COMUNE NON CENSIBILE AL MAPPALE 12 SUB 8,9,10 E AL MAPPALE 78 SUB 3 - CORTE

Comune GUARDA VENETA	Sezione	Foglio 8	Particella 78	Tipo mappale 32977	del: 28/09/2023
-------------------------	---------	-------------	------------------	-----------------------	--------------------

Sub	UBICAZIONE via/piazza	n.civ	Piani	Scala	Int	DESCRIZIONE
1						SOPPRESSO
2	via roma		T			SOPPRESSO
3	via roma		T			ABITAZIONE DI TIPO ECONOMICO GRAFFATO AL MAPPALE 12 SUB. 9
4	via roma		T			UNITA' IN CORSO DI COSTRUZIONE
5	via roma		T			UNITA' IN CORSO DI COSTRUZIONE
6	via roma		T-1			UNITA' IN CORSO DI COSTRUZIONE
7	via roma		T-1			UNITA' IN CORSO DI COSTRUZIONE
8	via roma		T-1			BENE COMUNE NON CENSIBILE AL MAPPALE 78 SUB 6 E 7 - VANO SCALA
9	via roma		T			BENE COMUNE NON CENSIBILE AL MAPPALE 78 SUB 4, 5, 6,7 - CORTE