

Vis. tel. (0.90 euro)

Direzione Provinciale di Rovigo Ufficio Provinciale — Territorio — Direttore ANATRINI FRANCESCO

**Agenzia del Territorio
CATASTO FABBRICATI
Ufficio Provinciale di
Rovigo**

Scheda n. 1 Scala 1:200

Dichiarazione protocollo n. RO0089235 del 15/10/2004

Planimetria di u.i.u. in Comune di Rovigo

Viale Porta Adige

civ. 5

Identificativi Catastali:

Sezione: RO


Foglio: 10

Particella: 93

Subalterno: 9

PIANO PRIMO

h=2.70m

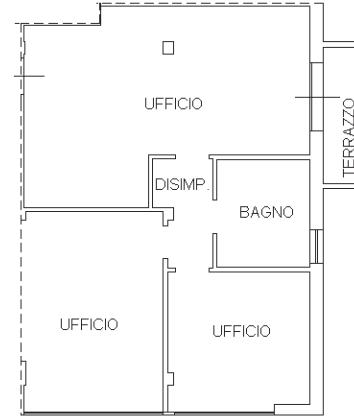

ELABORATO PLANIMETRICO

Agenzia delle Entrate
CATASTO FABBRICATI
Ufficio Provinciale di
Rovigo

Comune di Rovigo

Sezione: RO Foglio: 10

Particella: 93


Protocollo n. RO0026219 del 21/05/2019

Tipo Mappale n. del



Dimostrazione grafica dei subalterni

Scala 1 : 500


PIANO TERRA

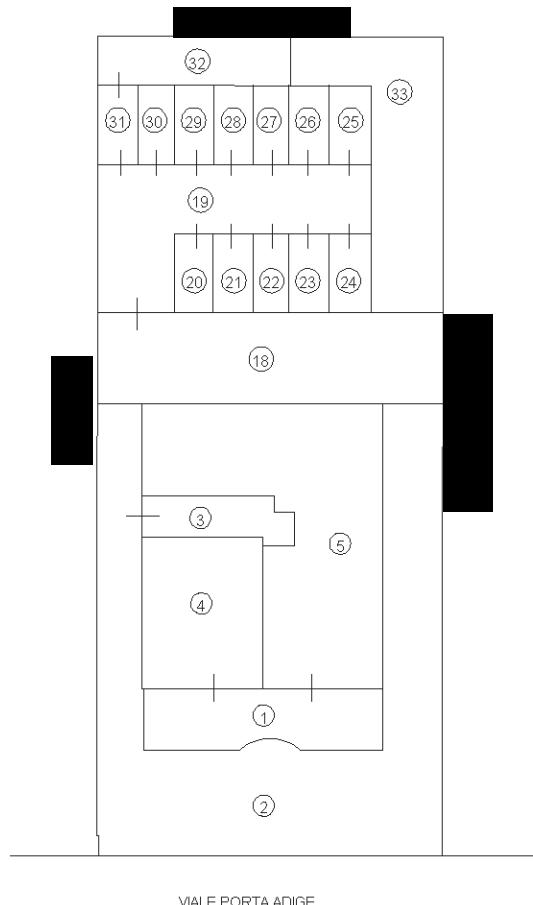


PIANO PRIMO

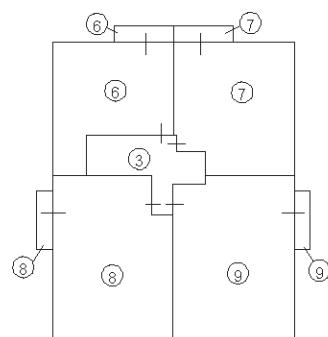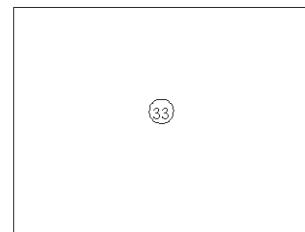

PIANO TERZO - ATTICO

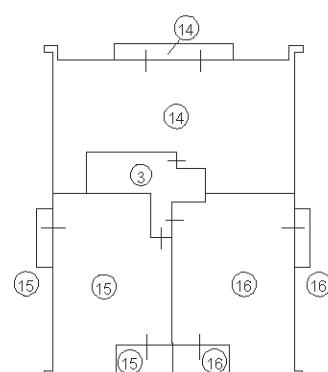

PIANO SECONDO

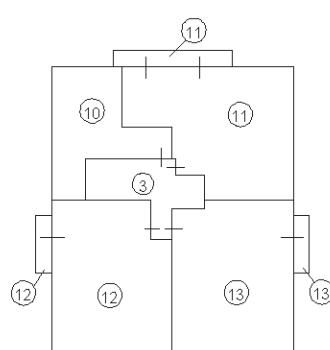

Ultima planimetria in atti

Data: 09/09/2024 - n. T43916 - Richiedente: Telematico

Totale schede: 1 - Formato di acquisizione: A4(210x297) - Formato stampa richiesto: A4(210x297) - Fattore di scala non utilizzabile

