

Agenzia del Territorio  
CATASTO FABBRICATI  
Ufficio Provinciale di  
Rovigo

Dichiarazione protocollo n. RO0132066 del 01/10/2007

Planimetria di u.i.u. in Comune di Taglio Di Po

Via Stadio

civ.

Identificativi Catastali:

Sezione: TP

Foglio: 17


Particella: 127

Subalterno: 20

Scheda n. 1

Scala 1:200

PIANO TERRA h=2.70

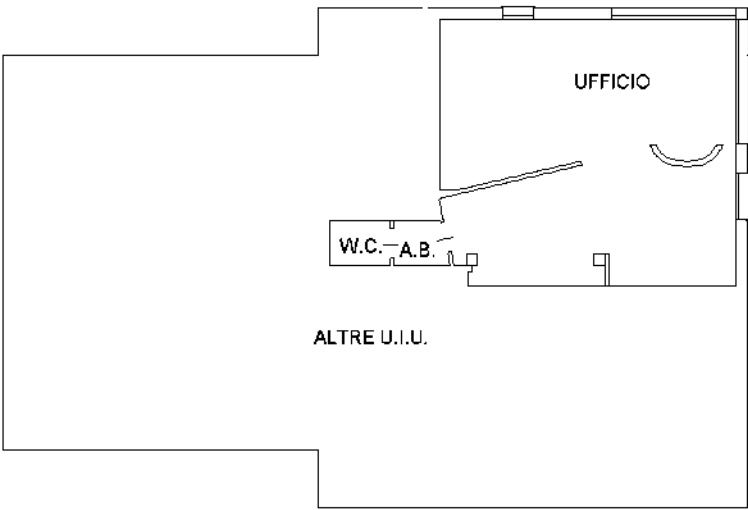

Ultima planimetria in atti