


Allegato 4: Estratto di mappa catastale

N=59900

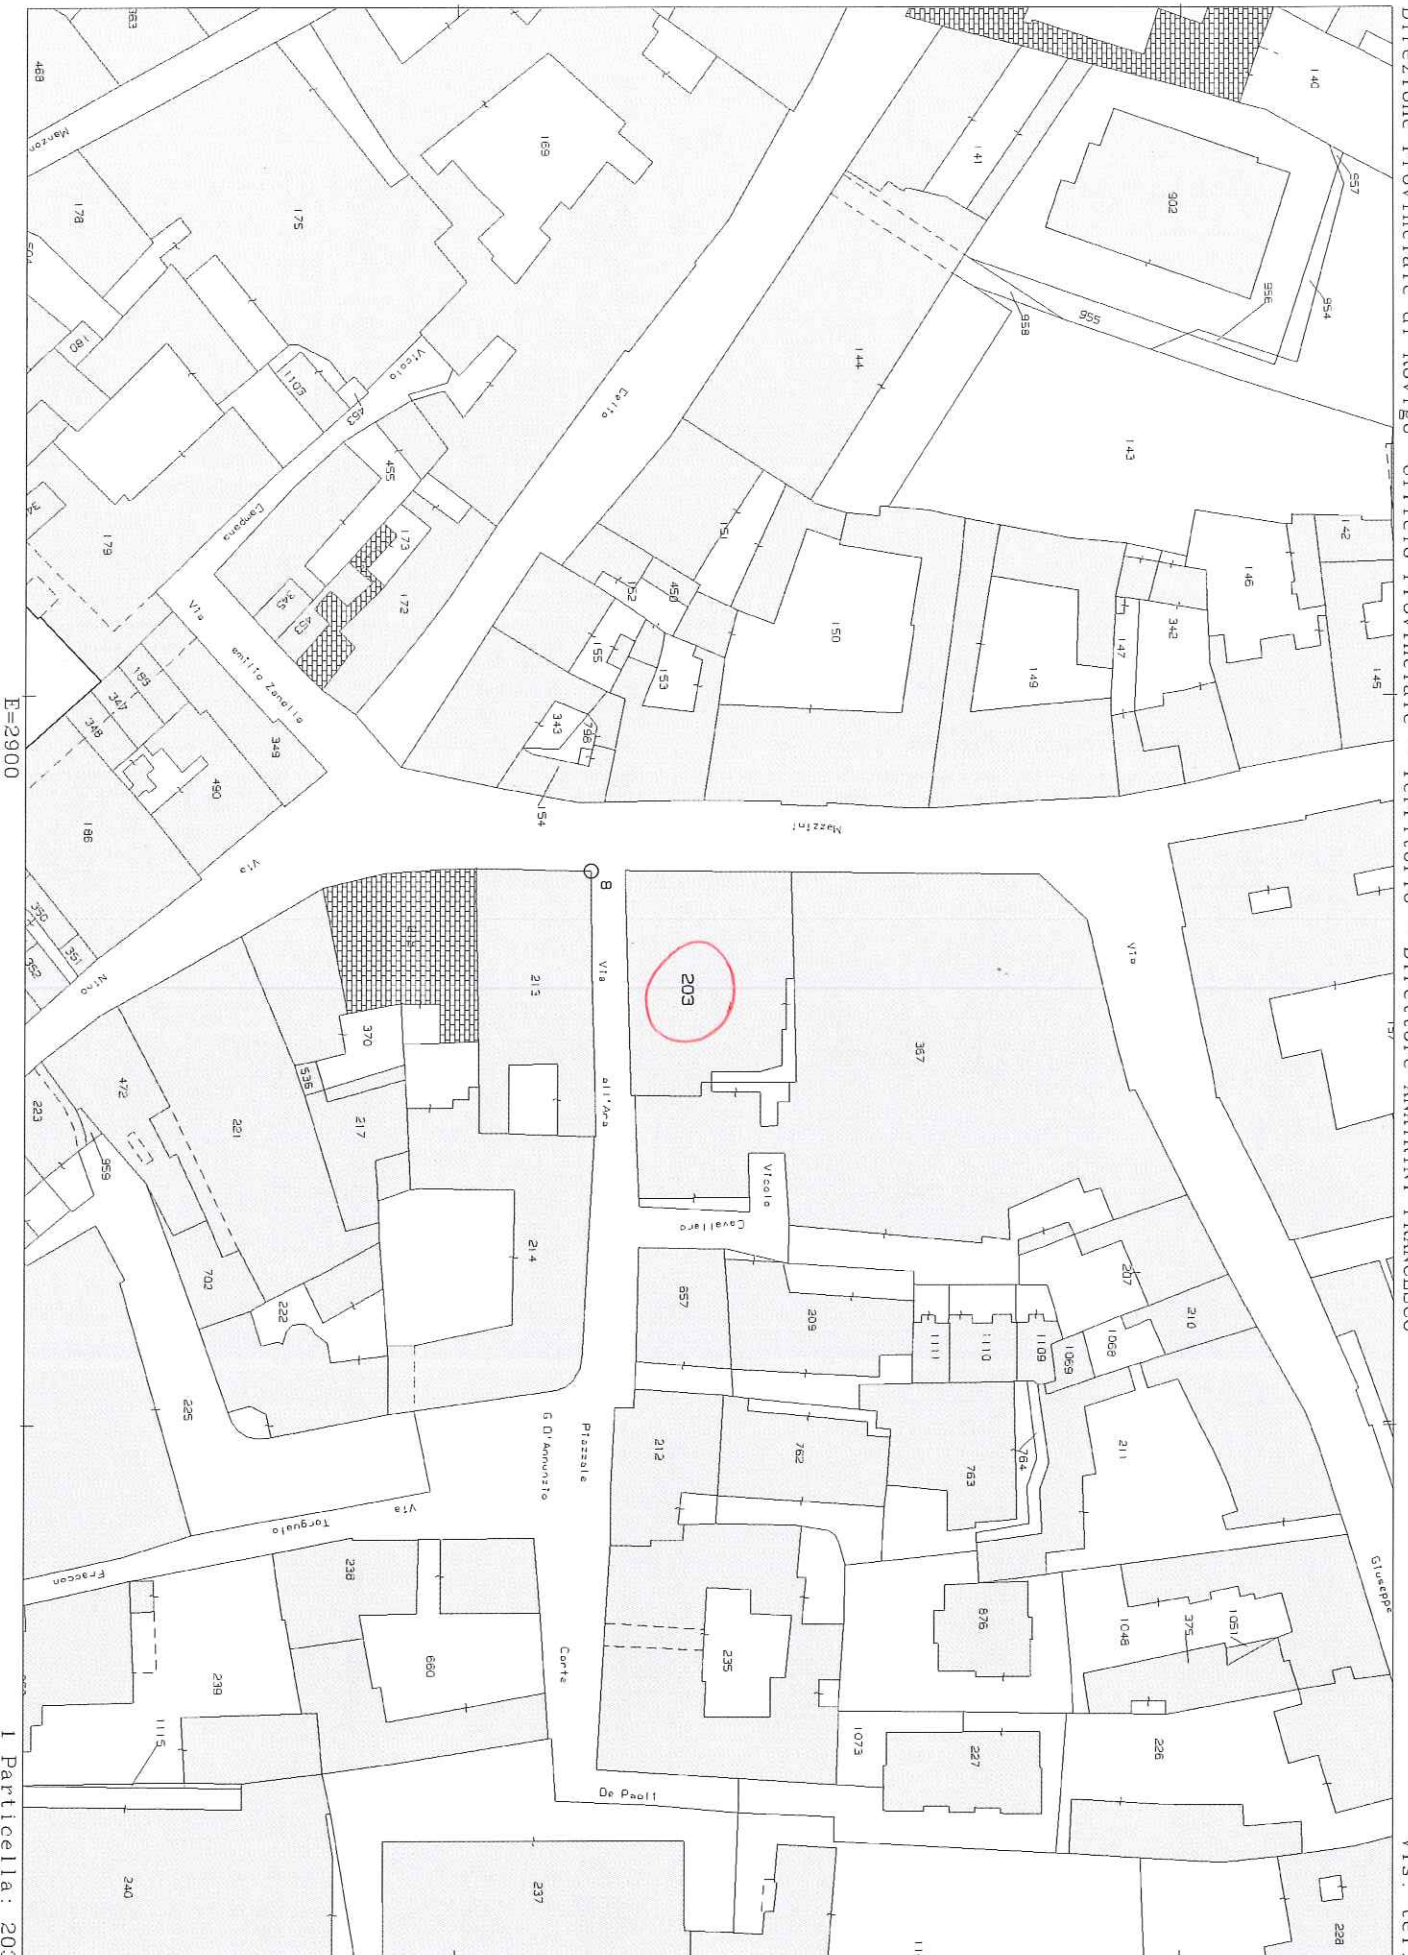

E=2900

I Particella: 203

Allegato 5: Planimetria catastale dell'immobile

<div><div>Agenzia delle Entrate</div><div>CATASTO FABBRICATI</div><div>Ufficio Provinciale di</div><div>Rovigo</div></div>	<div>Dichiarazione protocollo n. RO0059169 del 16/12/2016</div> <div>Planimetria di u.i.u. in Comune di Rovigo</div> <div>Via All' Ara<div>civ. 5</div></div>
	<div>Identificativi Catastali:</div> <div>Sezione: RO</div> <div>Foglio: 18</div> <div>Particella: 203</div> <div>Subalterno: 14</div> <div></div>

Scheda n. 1

Scala 1:200

PIANO PRIMO

vano scala condominiale

ANTI-W.C.
H 2.71

W.C.
H 2.69

STUDIO PRIVATO
(DIREZIONALE)
H 4.42

ALTRA UNITA'

ALTRA UNITA'

N

ORIENTAMENTO

Ultima planimetria in atti

Data: 09/07/2025 - n. T7799 - Richiedente: CRRGLC63R22Z326U

Totale schede: 1 - Formato di acquisizione: A4(210x297) - Formato stampa richiesto: A4(210x297)

Catasto dei Fabbricati - Situazione al 09/07/2025 - Comune di ROVIGO(H620) - < Sez. urbana RO - Foglio 18 - Particella 203 - Subalterno 14 >
VIA ALL'ARA n. 5 Piano 1