



Comune: (RO) SPINERFA
 Foglio: 12
 Scala originale: 1:2000
 Dimensione cornice: 534.000 x 378.000 m. Protocollo pratica T206614/2025
 10-Feb-2025 11:51:51

Agenzia del Territorio
CATASTO FABBRICATI
Ufficio Provinciale di
Rovigo

Dichiarazione protocollo n. RO0001879 del 10/01/2013

Planimetria di u.i.u. in Comune di Stienta

Via Maffei

civ. 1094

Identificativi Catastali:

Sezione:


Foglio: 12

Particella: 32

Subalterno: 5

Scheda n. 1


Scala 1:200

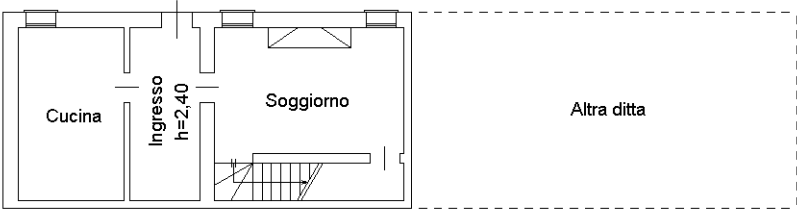


Piano Terra
h=2,70



Piano Primo
h=3,00

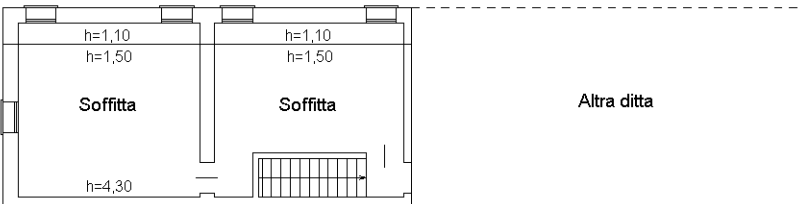

Piano Secondo
h media=2,70

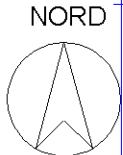

Ultima planimetria in atti

Agenzia del Territorio
CATASTO FABBRICATI
Ufficio Provinciale di
Rovigo

Dichiarazione protocollo n. RO0001879 del 10/01/2013

Planimetria di u.i.u. in Comune di Stienta

Via Maffei

civ. 1094

Identificativi Catastali:

Sezione:

Foglio: 12


Particella: 32

Subalterno: 6



Scheda n. 1

Scala 1:200

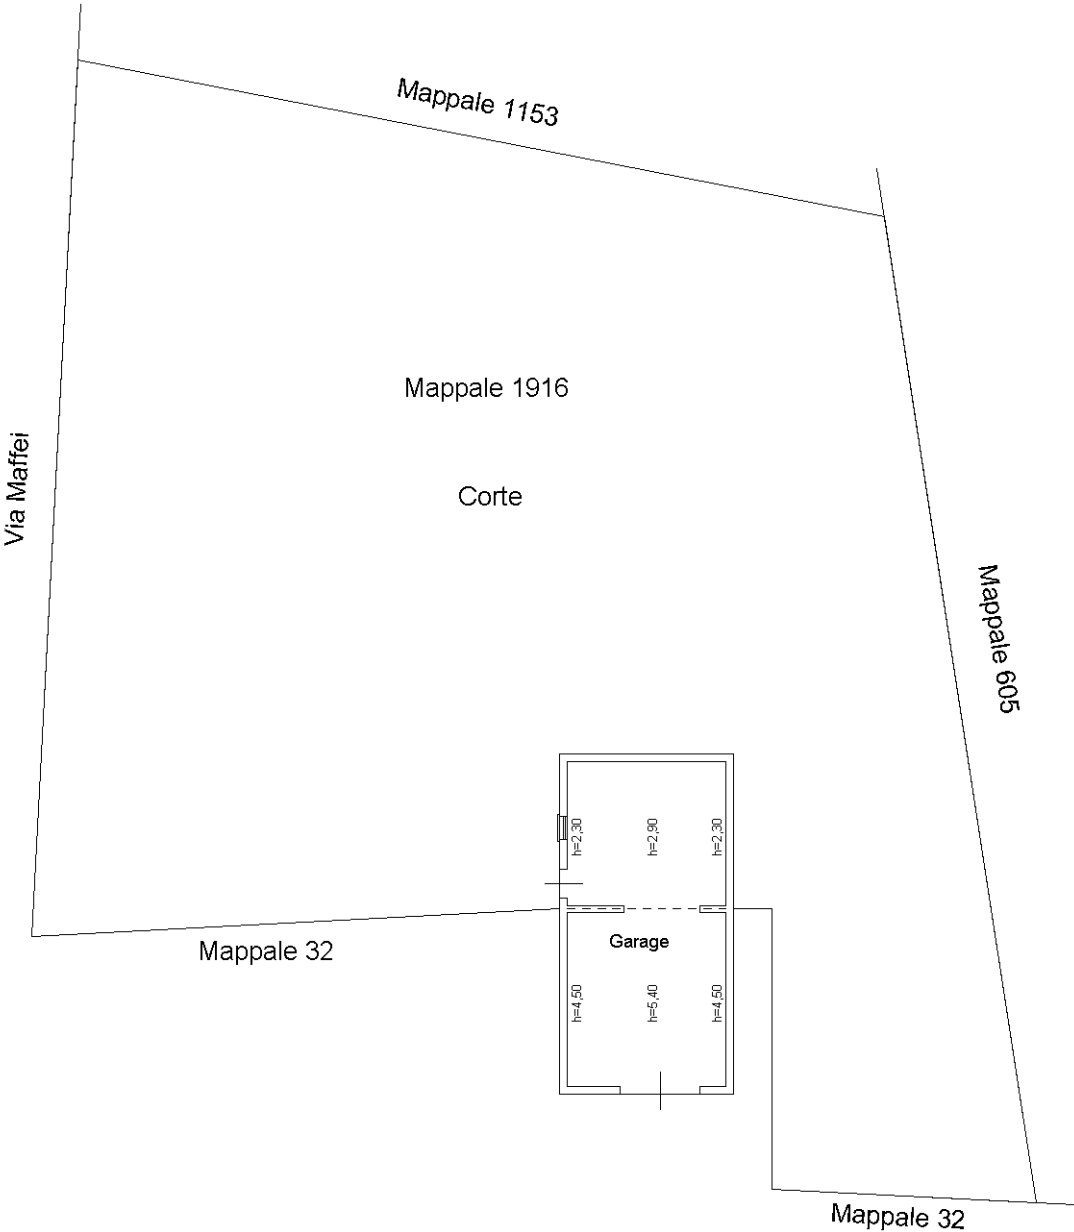

NORD




Ultima planimetria in atti

ELABORATO PLANIMETRICO

Agenzia del Territorio
CATASTO FABBRICATI
 Ufficio Provinciale di
 Rovigo

Comune di Stienta	Protocollo n. RO0001879 del 10/01/2013
Sezione: Foglio: 12 Particella: 32	Tipo Mappale n. 161943 del 12/12/2012
Dimostrazione grafica dei subalterni	
Scala 1 : 500	

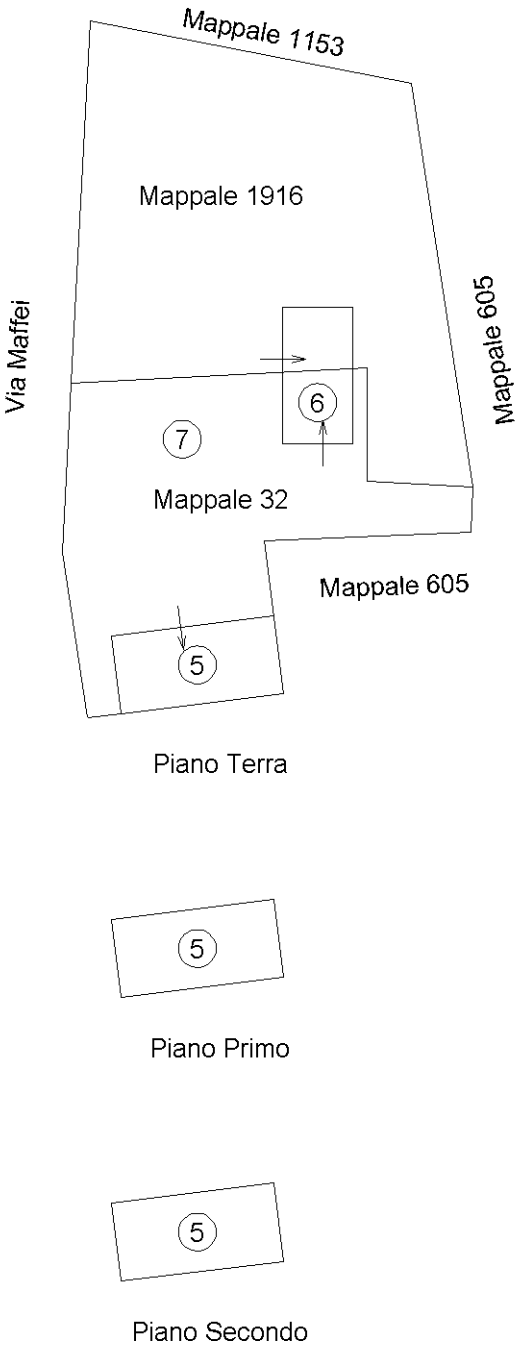

Ultima planimetria in atti

