

Tribunale di Rovigo
PROCEDUA DI ESECUZIONE IMMOBILIARE

promossa da:

contro:

N° Gen. Rep. **3/2025**
Giudice Delle Esecuzioni: **Dott.ssa ROSSANA MARCADELLA**

ELENCO DEGLI ALLEGATI

1. ESTRATTO DI MAPPA CATASTALE;

2. VISURE CATASTALI;

3. PLANIMETRIE CATASTALI;

**4. DOCUMENTAZIONE TECNICA RILASCIATA DALL'UFFICIO TECNICO COMUNALE DEL COMUNE DI
BAONE (PD);**

5. PLANIMETRIA QUOTATA DELL'IMMOBILE;


6. ELENCO FORMALITÀ AGGIORNAMENTO CONSERVATORIA RR.II.;

7. TITOLO DI PROVENIENZA;

8. VISURA

9. DOCUMENTAZIONE FOTOGRAFICA.



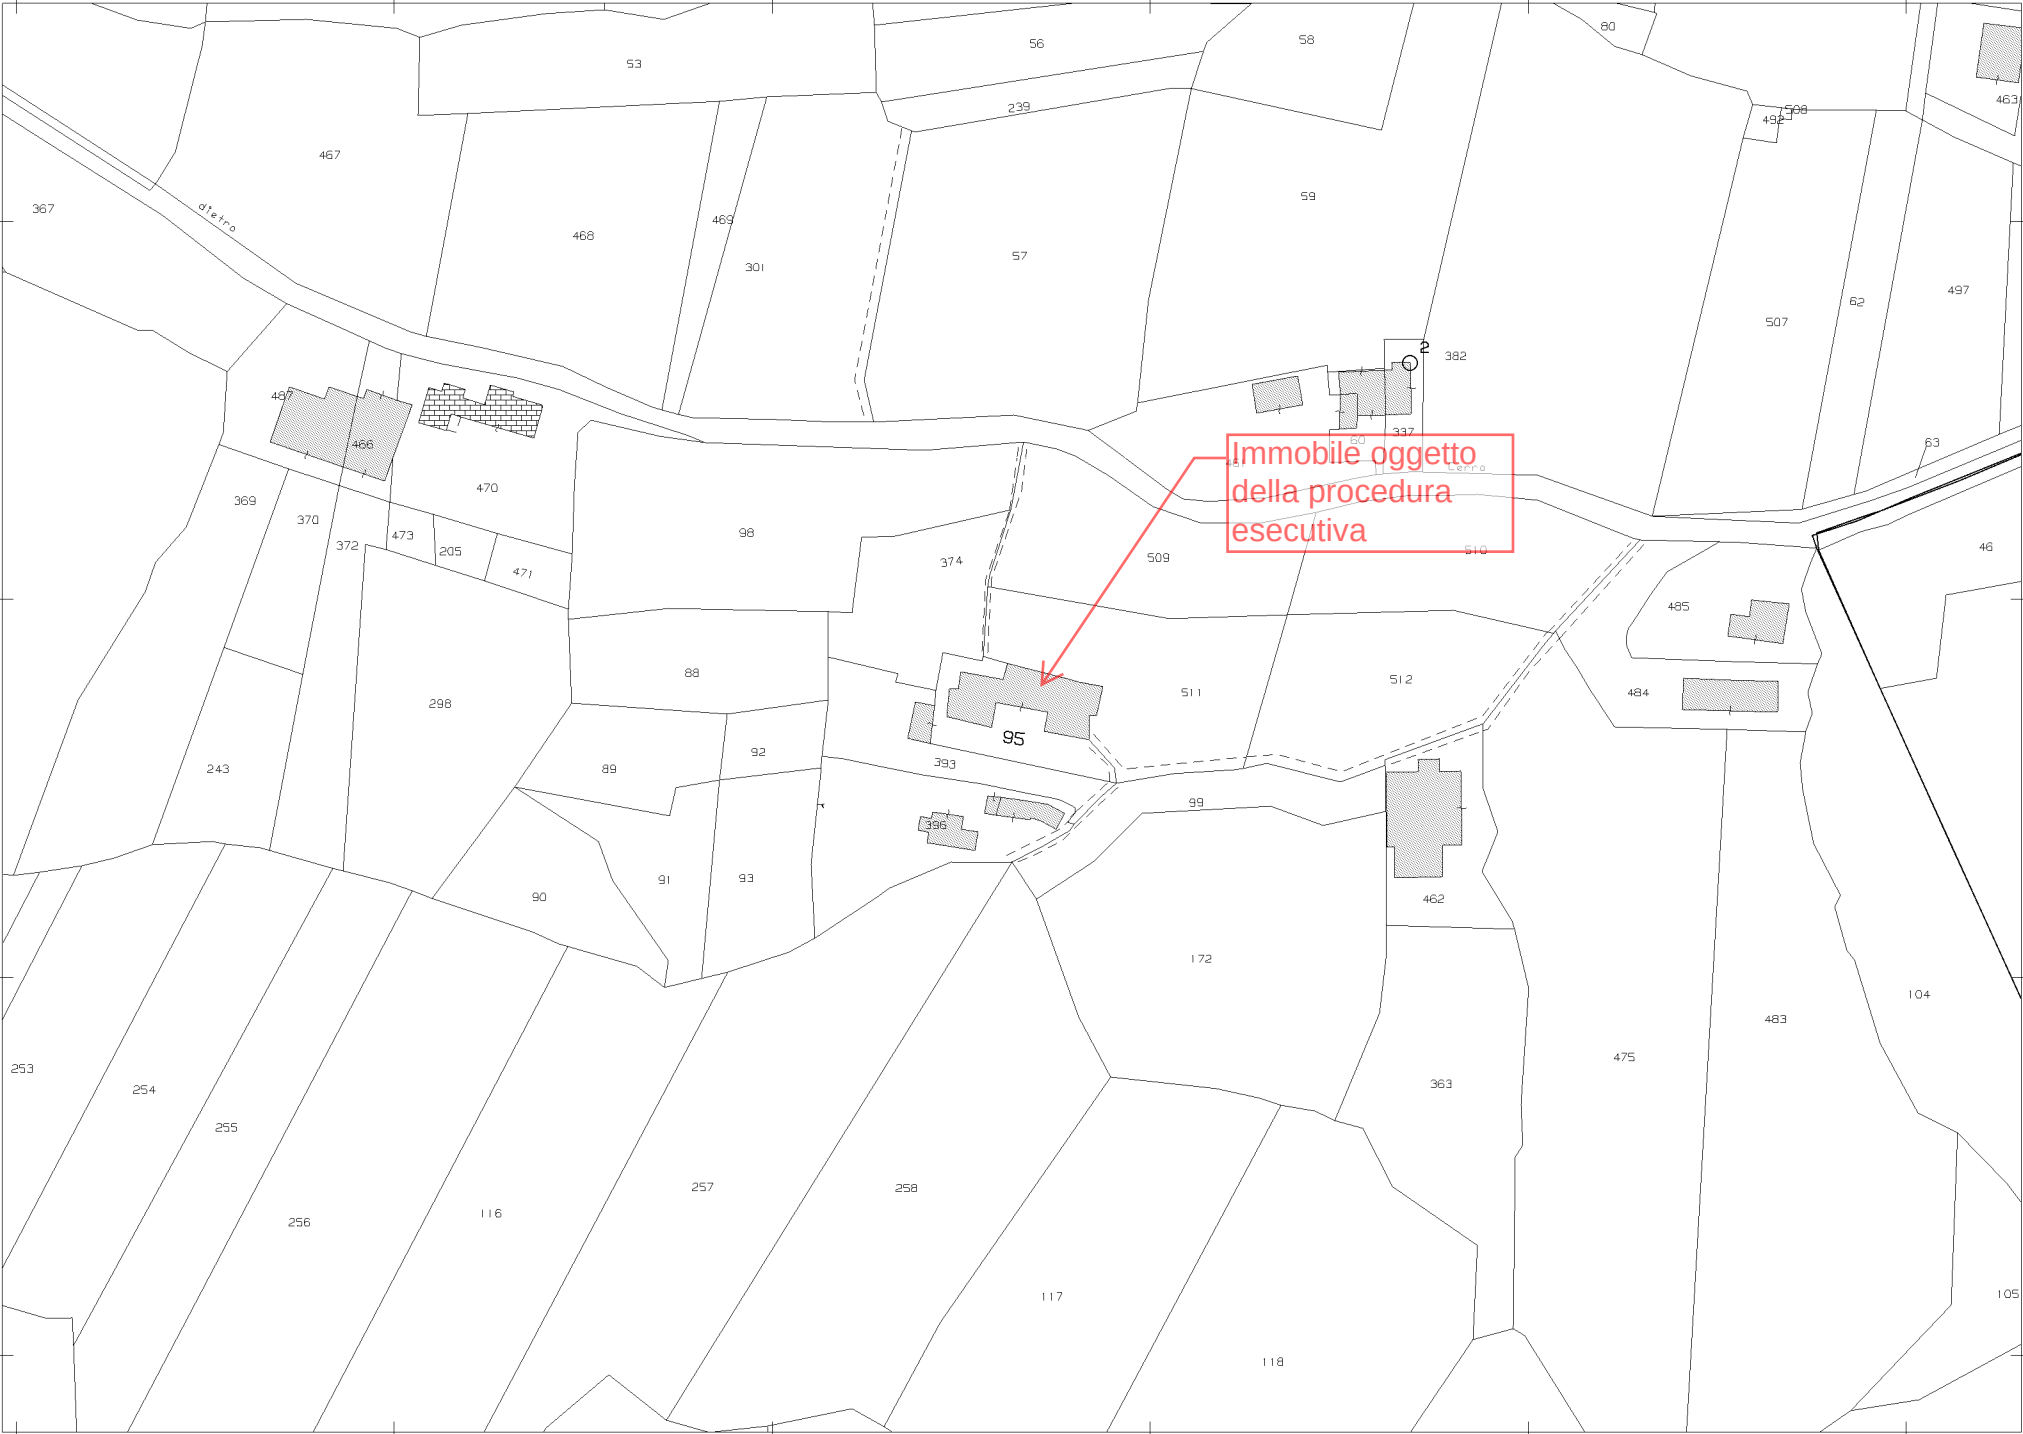

5-Mag-2025 12:40:29
Scala originale: 1:2000
Dimensione cornice: 534.000 x 378.000 m. Protocollo pratica T229965/2025

N=-6000