

Tribunale di Rovigo

PROCEDURA DI ESECUZIONE IMMOBILIARE

promossa da: **BANCA MONTE DEI PASCHI DI SIENA S.P.A.**

contro:




N° Gen. Rep. **166/2025**

Elenco degli allegati:

- Estratto di mappa catastale;
- visure catastali attuali;
- planimetria catastale ed elaborato planimetrico;
- elenchi formalità aggiornamento conservatoria RR.II. iscrizioni ipotecarie e trascrizioni pregiudizievoli;
- estratto del piano urbanistico del Comune di Trecenta;
- documentazione tecnica rilasciata dall'Ufficio Tecnico Comunale;
- planimetria quotata dell'immobile e tabella delle superfici dell'abitazione;
- titolo di provenienza;
- atto di regolamento servitù di passaggio;
- estratto conto amministratore condominio "Il Mulino" spese insolute manutenzione passaggio;
- documentazione fotografica.



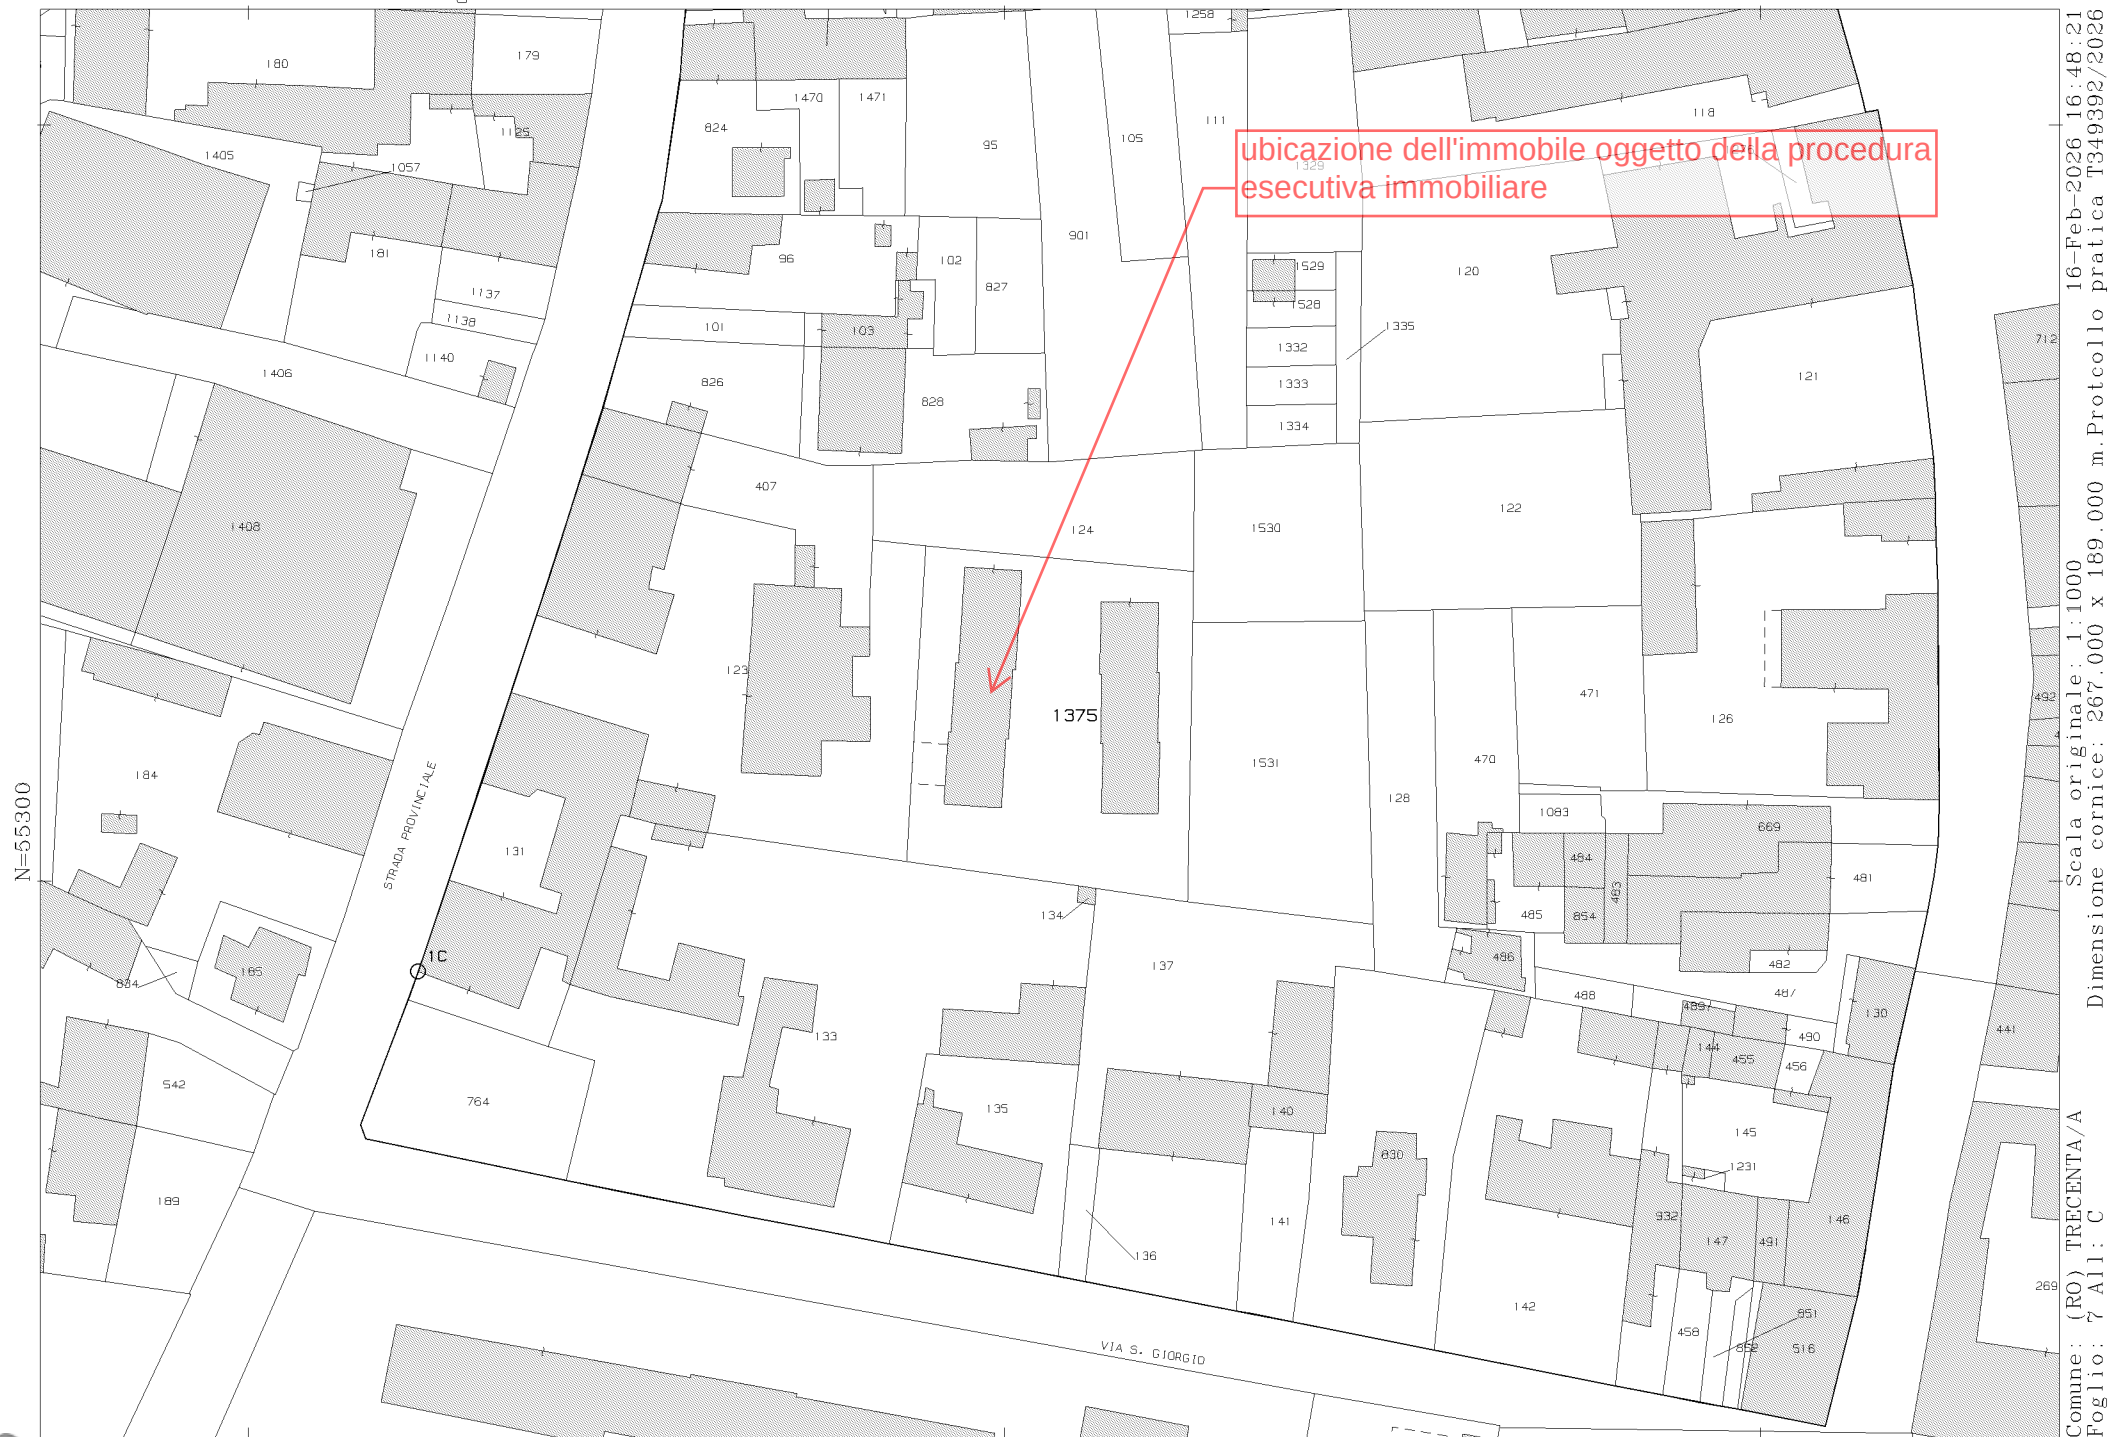

Comune: (RO) TRECENTA/A
Foglio: 7 All: C
Scala originale: 1:1000
Dimensione cornice: 267.000 x 189.000 m. Protocollo pratica T349392/2026
16-Feb-2026 16:48:21