

Tribunale di Rovigo

PROCEDURA DI ESECUZIONE IMMOBILIARE

promossa da: **BANCA MONTE DEI PASCHI DI SIENA S.P.A.**

contro:



N° Gen. Rep. **166/2025**

Elenco degli allegati:

- Estratto di mappa catastale;
- visure catastali attuali;
- planimetria catastale ed elaborato planimetrico;
- elenchi formalità aggiornamento conservatoria RR.II. iscrizioni ipotecarie e trascrizioni pregiudizievoli;
- estratto del piano urbanistico del Comune di Trecenta;
- documentazione tecnica rilasciata dall'Ufficio Tecnico Comunale;
- planimetria quotata dell'immobile e tabella delle superfici dell'abitazione;
- titolo di provenienza;
- atto di regolamento servitù di passaggio;
- estratto conto amministratore condominio "Il Mulino" spese insolute manutenzione passaggio;
- documentazione fotografica.





Geom. Paolo Tumminello
STUDIO CONSULENZE E PROGETTI
45034 - Canaro (RO) - Piazza XX Settembre, 160 - tel. 0425 440086, cellulare 333 / 5975139
Posta internet: paolotummi@gmail.com Pec: paolo.tumminello@geopec.it
C.F. TMM PLA 58B28 H620A Partita I.V.A.00701850299


Tribunale di Rovigo
PROCEDURA DI ESECUZIONE IMMOBILIARE
promossa da: BANCA MONTE DEI PASCHI DI SIENA S.P.A.
contro: [REDACTED]
N° Gen. Rep. 166/2025

Immobile in Trecenta (RO)
Via Nicolò Badaloni n. 66/2
cf sez TR fg 7 mn 1375 subb 4, 5 e 6

nuovo schema					
Anteprima Pianta 2D	Codice Categoria Zona	Nome Piano Ospite	Categoria zona	Nome Zona	Area Misurata
	A	Piano Terra	Residenziale	bagno	4,92
	A	Piano Terra	Residenziale	cucina	13,42
	A	Piano Terra	Residenziale	soggiorno	16,37
					34,71 m²
	A	1. Piano	Residenziale	bagno	6,68
	A	1. Piano	Residenziale	dis	3,76
	A	1. Piano	Residenziale	letto	9,95
	A	1. Piano	Residenziale	letto	11,40
	A	1. Piano	Residenziale	letto	18,57
	A	1. Piano	Residenziale	rip	1,41
					51,77 m²
	A2	Piano Terra	Accessori	c.t.	2,14
	A2	Piano Terra	Accessori	dis	1,17
	A2	Piano Terra	Accessori	garage	15,85
					19,16 m²
	D	1. Piano	TERRAZZE	balcone	3,58
	D	1. Piano	TERRAZZE	balcone	3,58
					7,16 m²
	Z	Piano Terra	Area scoperta esclusiva	cortile	37,54
	Z	Piano Terra	Area scoperta esclusiva	cortile	46,71
					84,25 m²
					197,05 m²

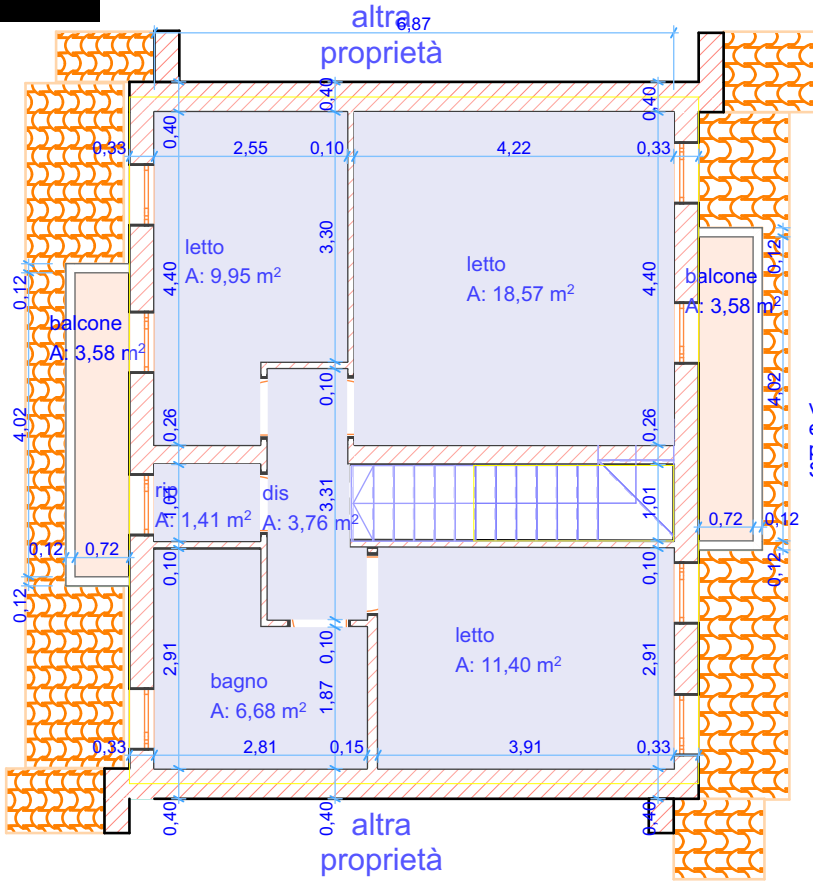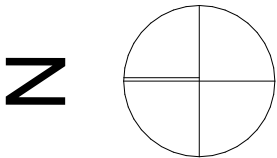

vani principali
e accessori diretti
piano primo
SEL 65,73 m²

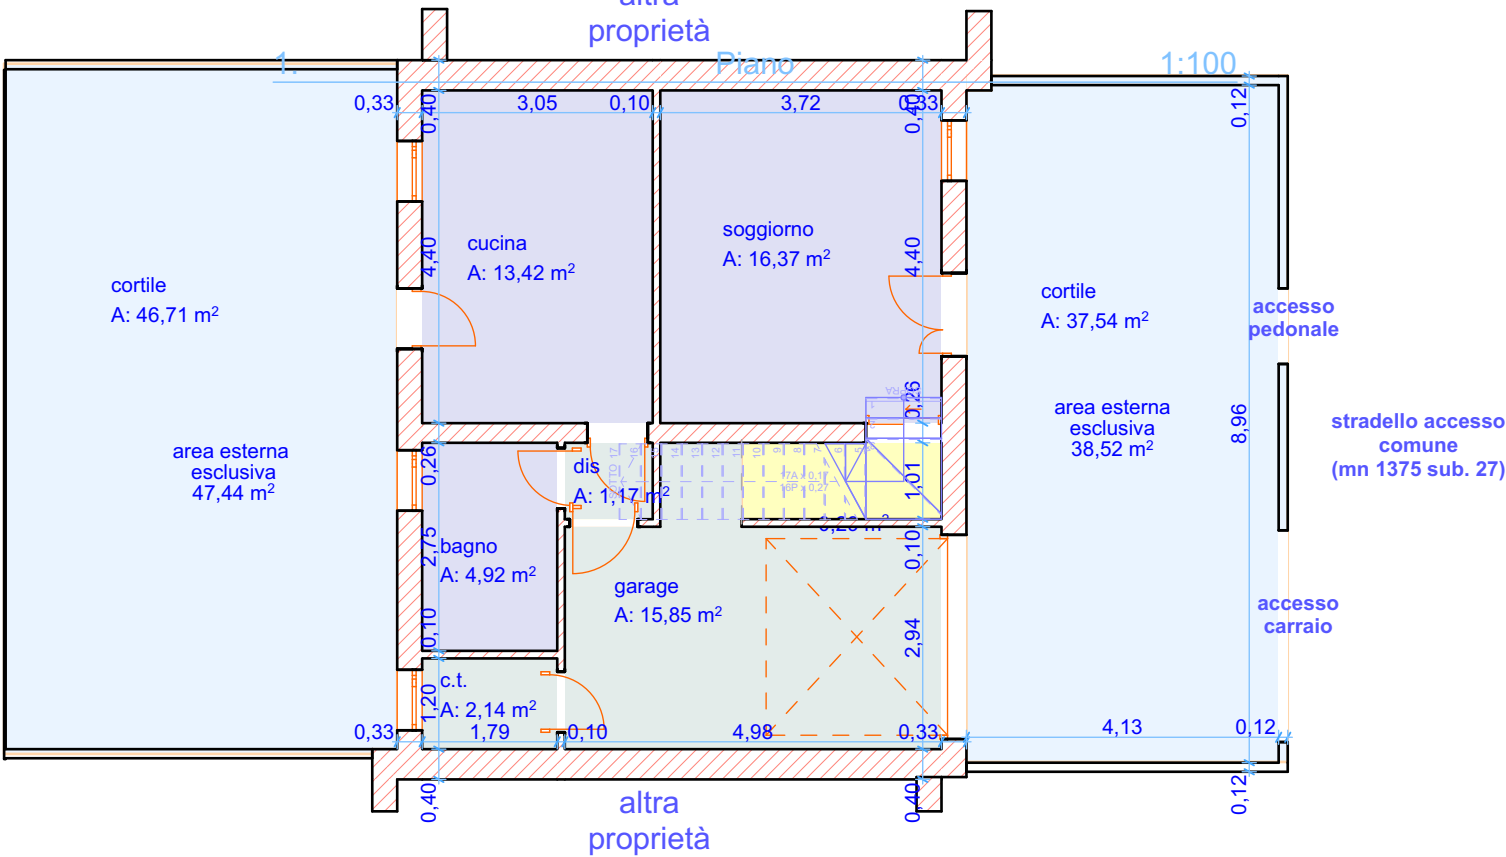

0.

Piano Terra

1:100