

Direzione Provinciale di Treviso Ufficio Provinciale - Territorio - Direttore PAOLO FRANZOSO
 Firmato Da: ARUBAPEC S.P.A. NG CA 3 Serial#: 2bd9be01670ef1accb1781e1b75e2d13
 Vis. tel. (0.90 euro)

Comune: PAESE
 Foglio: 26

Scala originale: 1:2000
 Dimensione cornice: 534.000 x 378.000 metri

3-Mar-2021 15:34:39
 Prot. n. T290436/2021

I Particella: 304





DIREZIONE GENERALE DEL CATASTO E DEI SERVIZI TECNICI ERARIALI

NUOVO CATASTO EDILIZIO URBANO

(R. DECRETO-LEGGE 12 APRILE 1960, N. 641)


Lire 200

Planimetria dell'immobile situato nel Comune di PAESE Via Trieste n° 79

Ditta [REDACTED]

Allegata alla dichiarazione presentata all'Ufficio Tecnico Erariale di TREVISO

ESTRATTO DI MAPPA scala 1:2000
Comune di PAESE
Foglio 26° Mappale 351

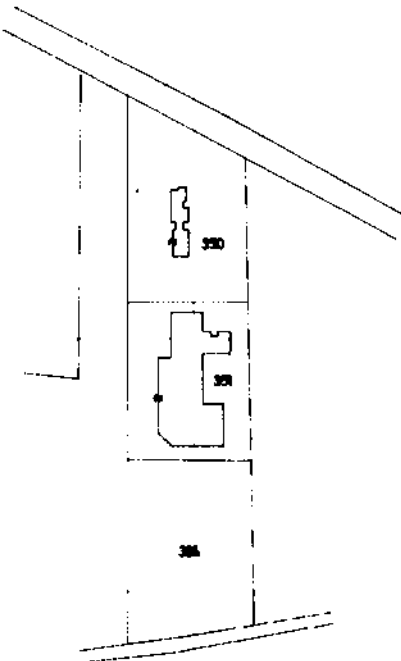

ORIENTAMENTO



SCALA DI 1:200

SPAZIO RISERVATO PER LE ANNOTAZIONI D'UFFICIO

DATA
PROT. N°



Compilato dal Geom. P. Giorgio GREGOLIN
(Titolo, nome e cognome del tecnico)


Iscritto all'Albo dei GEOMETRI
della Provincia di TREVISO

DATA 22 MAR. 1986

Firma: *okugol*

Ultima planimetria in atti



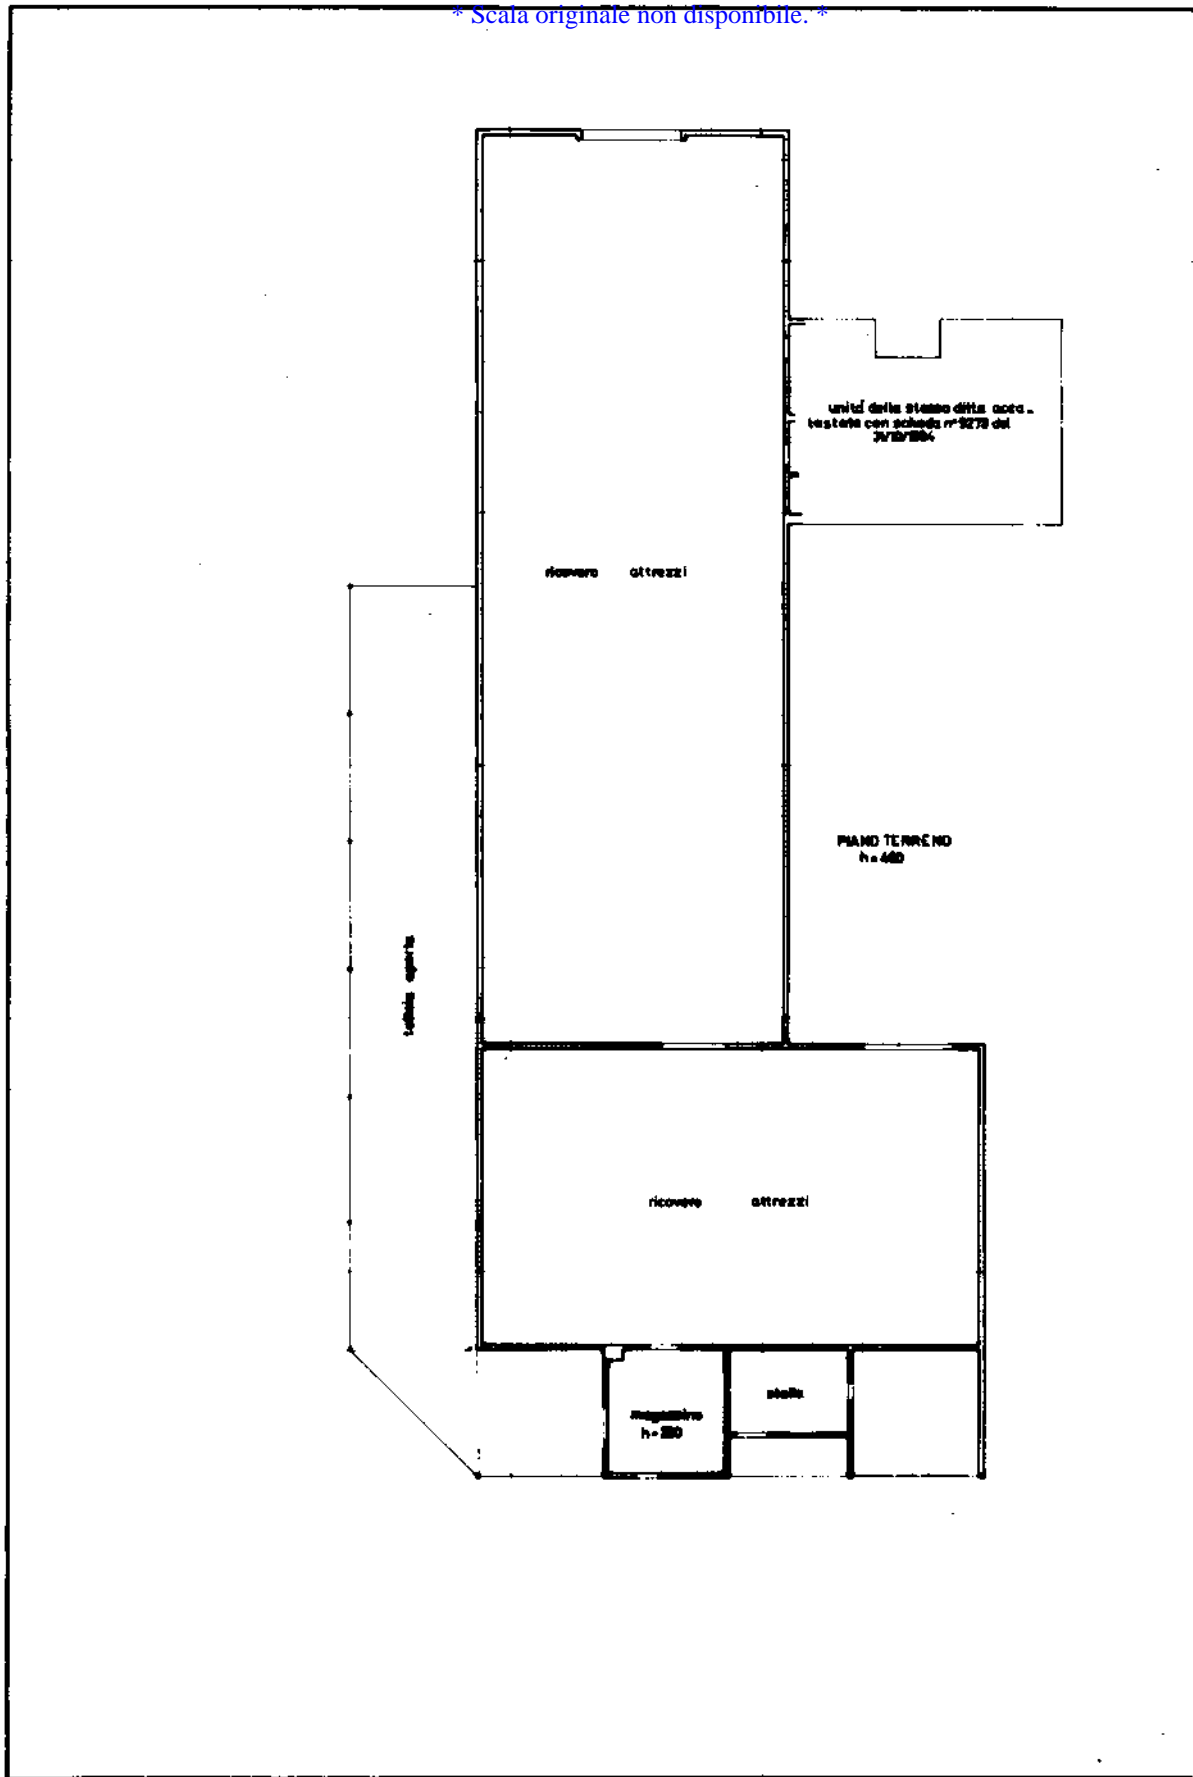

Ultima planimetria in atti

